



Rez A - A' M = 1 : 100

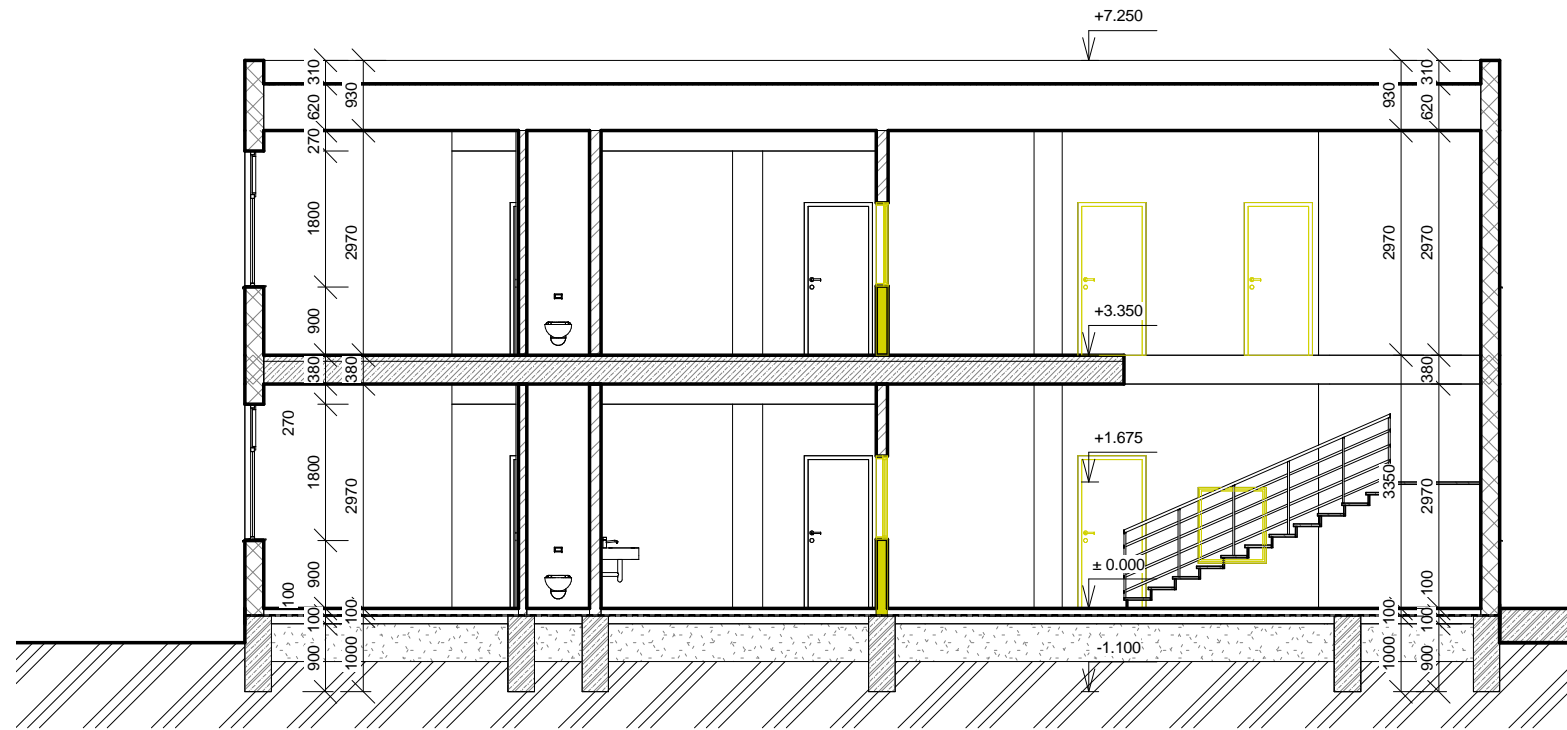


Rez C - C' M = 1 : 100

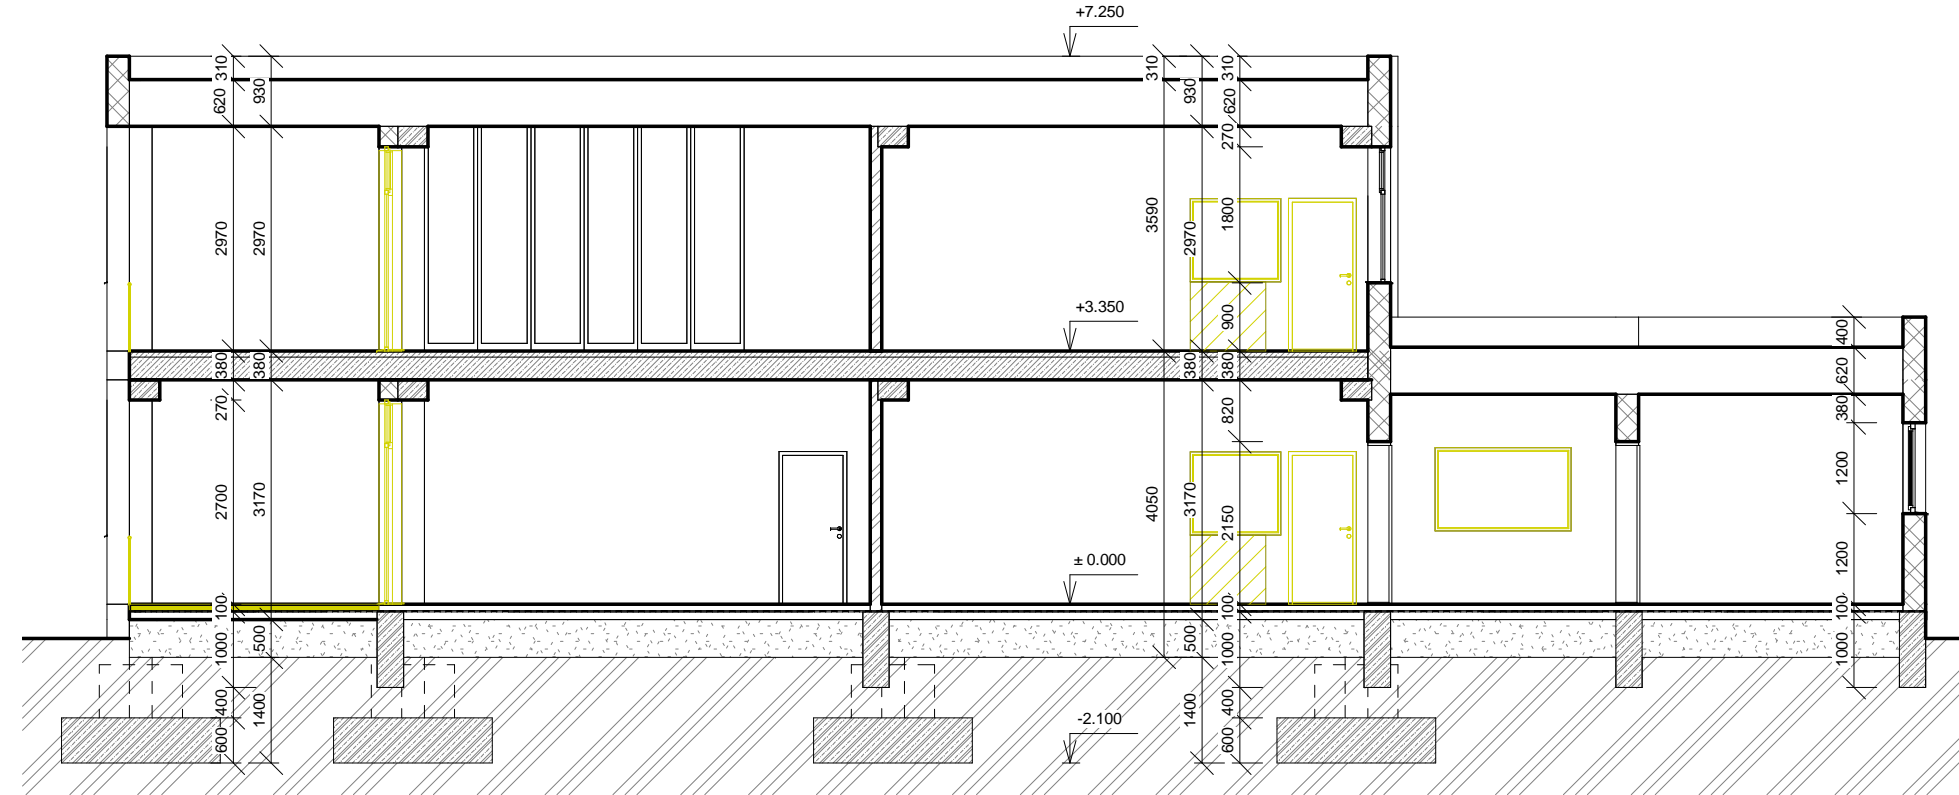

Rez B - B' M = 1 : 100

#### LEGENDA

- Nosné murivo z pálených tehál
- Vnúťorné nenosné murivo z pálených tehál
- Železobetónová konštrukcia
- Štrkopiesok
- Rastlý terén
- Asfaltové hydroiz. pásy
- Konštrukcie navrhnuté na odstránenie v reze
- Konštrukcie navrhnuté na odstránenie v pohľade
- Povrchy navrhnuté na odstránenie v pohľade
- H Nástenný hydrant

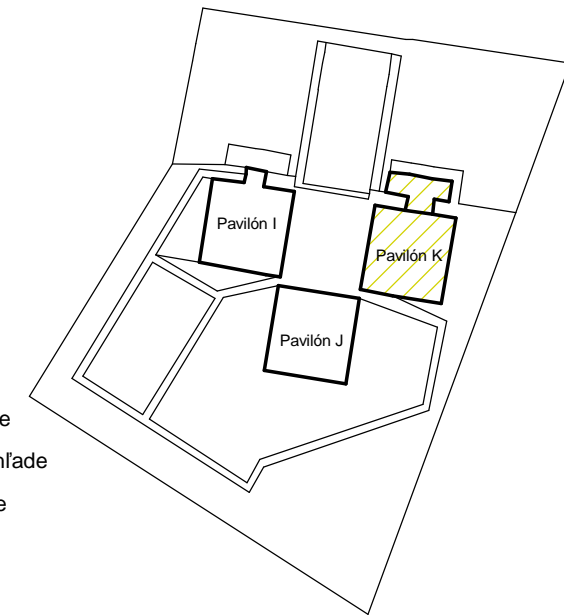

#### E. Dokumentácia stavebných a inžinierskych objektov

Hlavný inžinier projektu	Zodpovedný projektant	Vypracoval	Kreslil	VILA spol. sr.o. J. Simora 5 940 01 Nové Zámky IČO 34115005, DIČ 2020414407	
Ing. arch. Jozef Istenes	Ing. arch. Jozef Istenes	Ing. Monika Szijártóová	Ing. Monika Szijártóová	Formát	3 A4
Miesto stavby: Spojená škola, Komárňanská 28, 940 75 Nové Zámky, parc. č.: 6816/31				Dátum	04/2017
Investor: Nitriansky samosprávny kraj, Rázusova 2A, 949 01 Nitra				Účel	DSP
Akcia: Obnova technického vybavenia pre moderné odborné vzdelávanie v škole budúcnosti				Mierka	1:100
Objekt: Pavilón "K" - Súčasný stav, búracie práce				Kótované	mm
				Č. zákazky	2/2017
Názov: Rezy				Č. výkresu	Č. kópie
				2.	