



Pohľad čelný M = 1 : 100

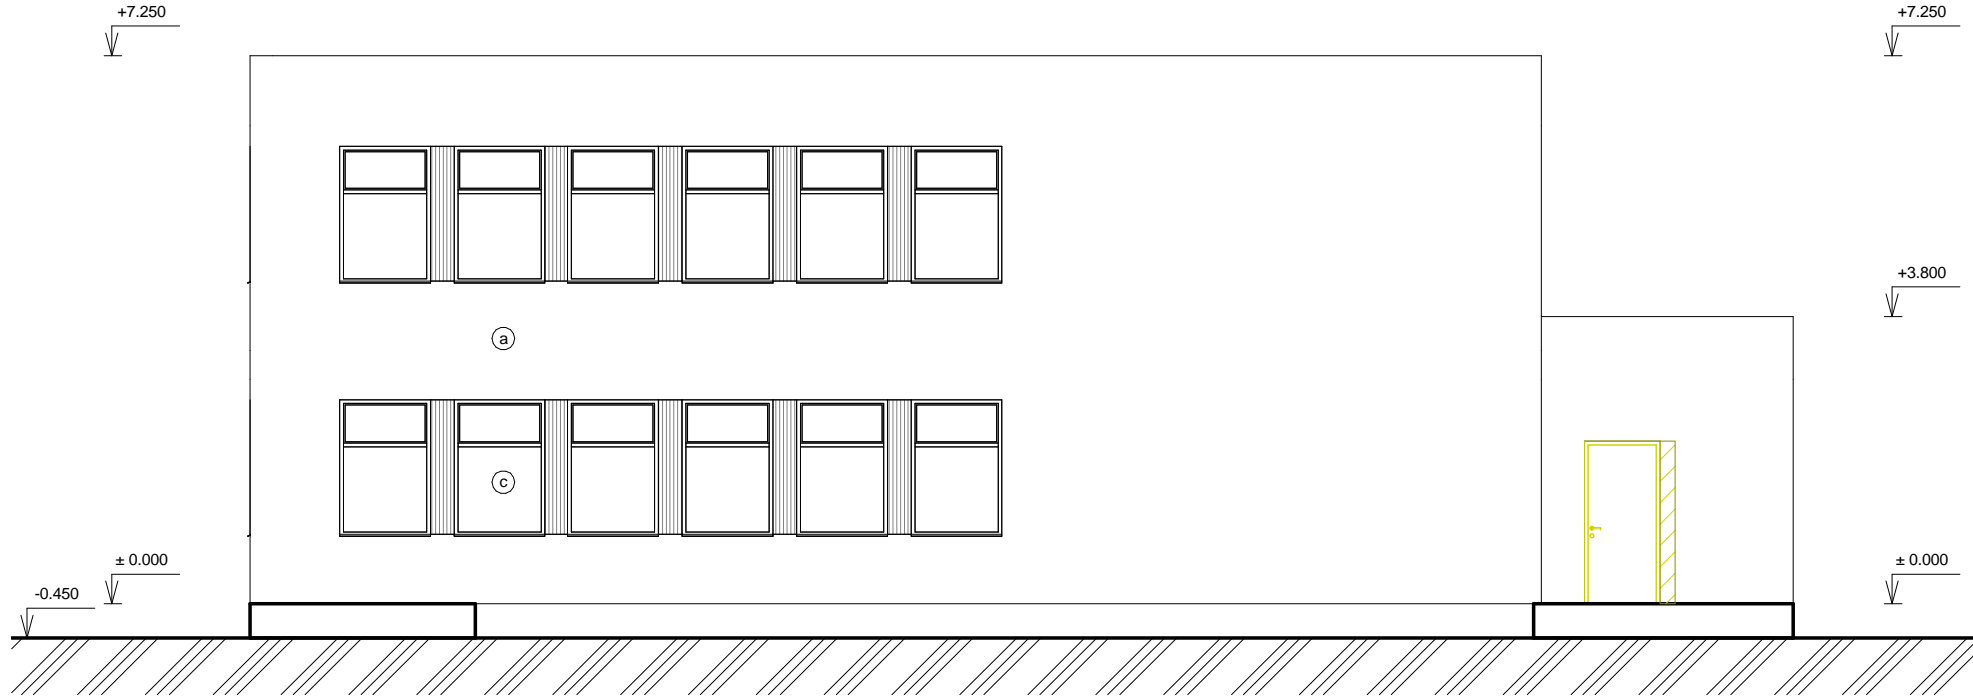


Pohľad ľavý bočný M = 1 : 100



Pohľad zadný M = 1 : 100

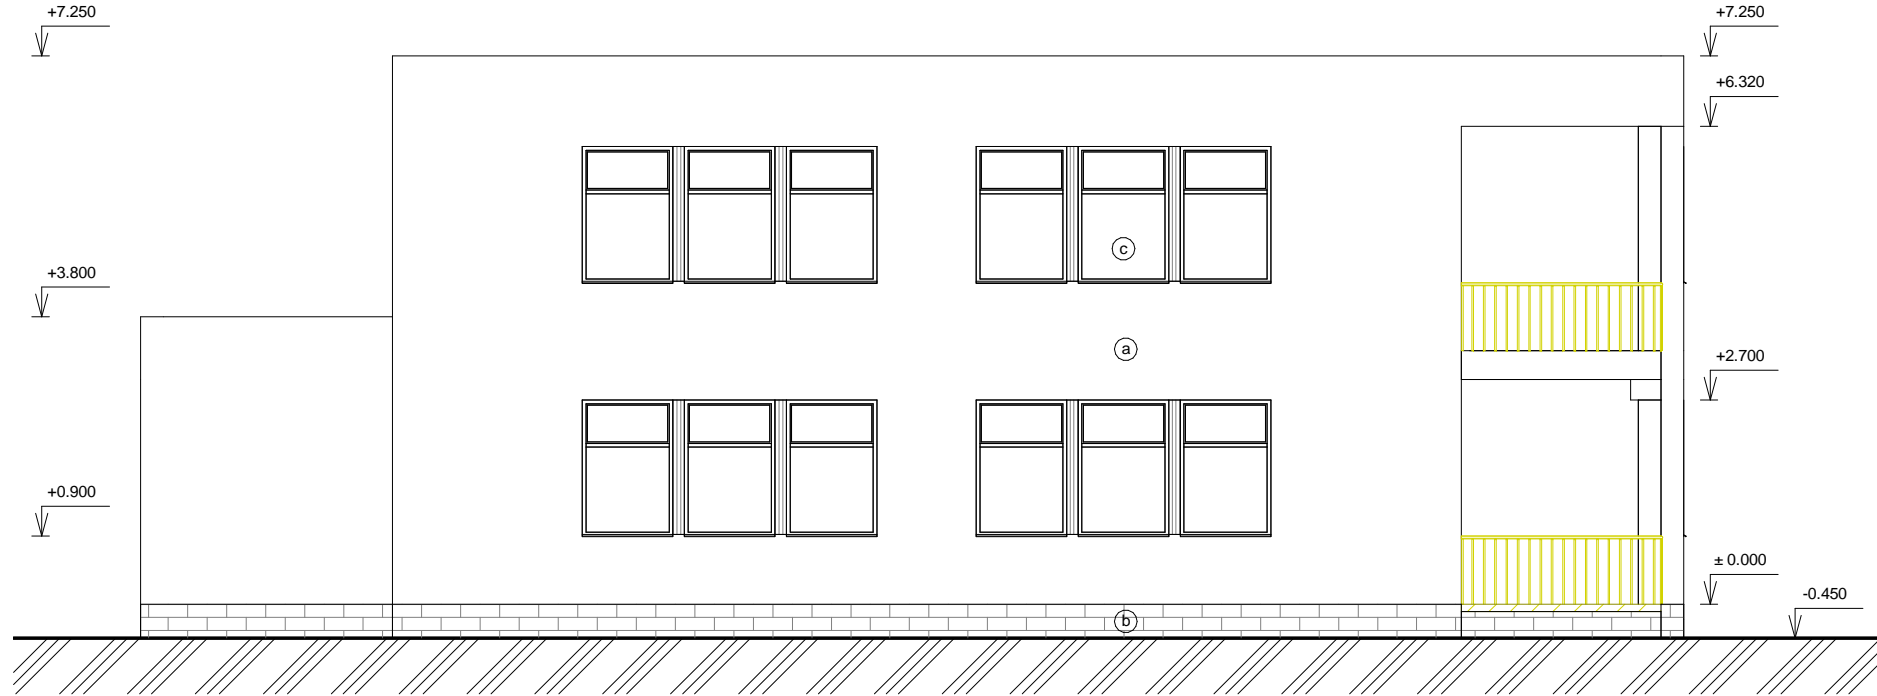

Pohľad pravý bočný M = 1 : 100

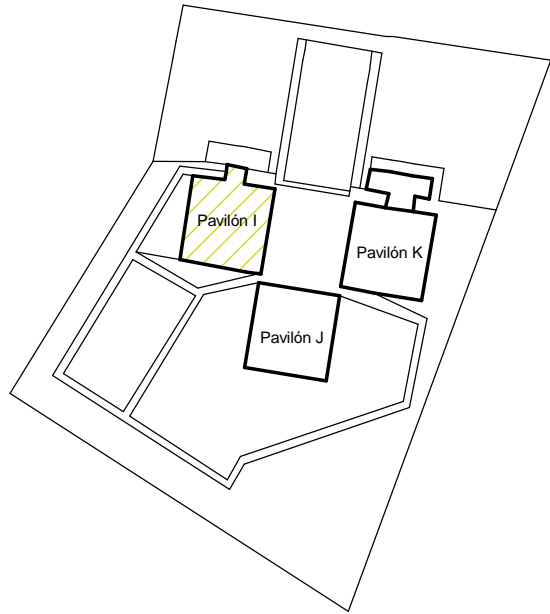

LEGENDA FASÁDNEJ KONŠTRUKCIE A POVRCHOV :

- (a) Pôvodná fasádna omietka, farba lomená biela
- (b) Keramický sokel, farba červená
- (c) Celodrevené zdvojené okno, farba biela

E. Dokumentácia stavebných a inžinierskych objektov

Hlavný inžinier projektu	Zodpovedný projektant	Vypracoval	Kreslil	VILA spol. sr.o. J. Smora 5 940 01 Nové Zámky IČO 34115005, DIČ2020414407	
Ing. arch. Jozef Istenes	Ing. arch. Jozef Istenes	Ing. Monika Szijártóová	Ing. Monika Szijártóová		
Miesto stavby: Spojená škola, Komárňanská 28, 940 75 Nové Zámky, parc. č.: 6816/31				Formát	3 A4
Investor: Nitriansky samosprávny kraj, Rázusova 2A, 949 01 Nitra				Dátum	04/2017
Akcia: Obnova technického vybavenia pre moderné odborné vzdelávanie v škole budúcnosti				Účel	DSP
				Mierka	1:100
				Kótované	mm
				Č. zákazky	2/2017
Objekt: Pavilón "I" - Súčasný stav, búracie práce				Č. výkresu	Č. kópie
Názov: Pohľady				3.	