


VODOROVNÝ REZ
DET "B"

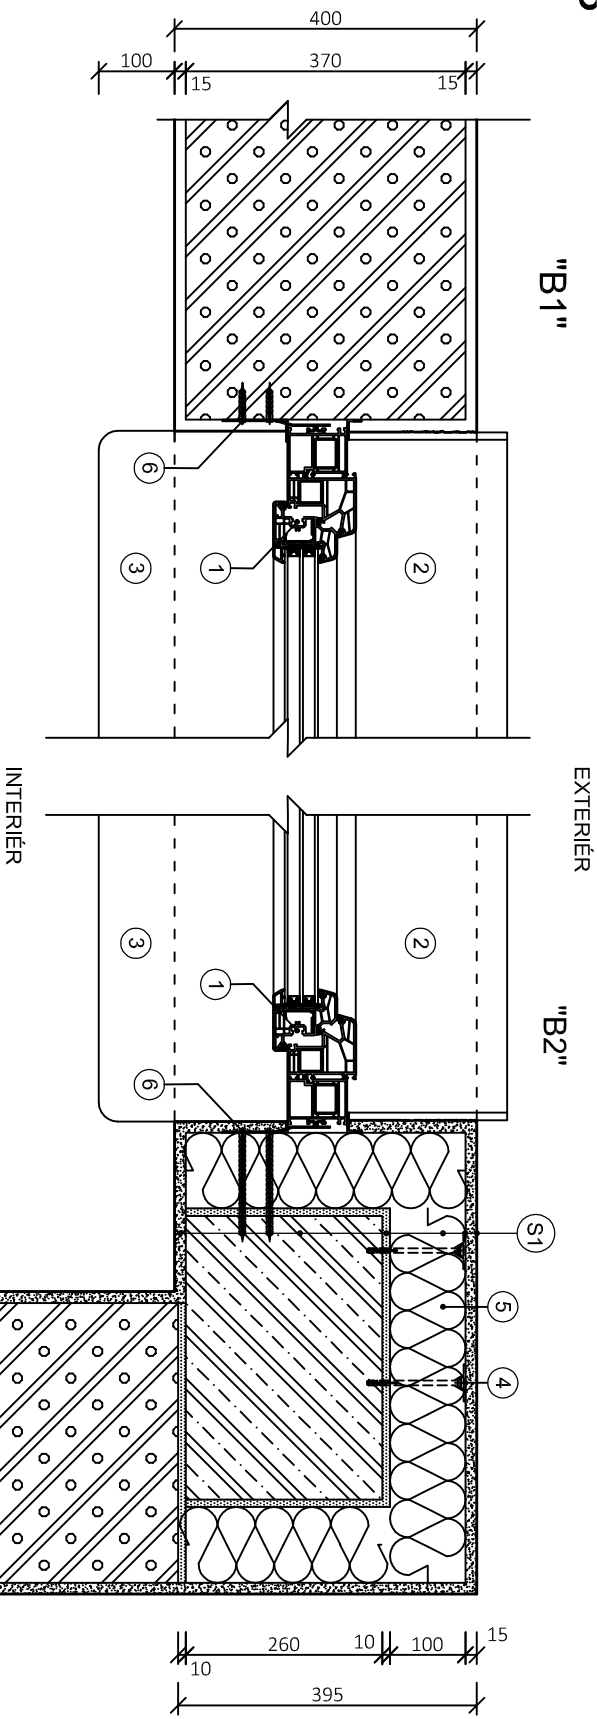

LEGENDA

- 1 - plastové okno s 7 komórkovým rámom a křídлом s izotermickým trojsklem $U_g = 0,9 \text{ W/m}^2\text{K}$
- 2 - vonkajší parapet - hliníkový plech opatrený práškovou farbou
- 3 - vnútorný parapet - drevoťažská s laminovaným povrchom
- 4 - ľanierová hmoždinka kovovým ťhnom
- 5 - tepelná izolácia hr. 100 mm
- 6 - nerezová skrutka s hmoždinkou

- (S1)
- štruktúrovaná fasádna omietka 10 mm
 - armovacia sieť
 - lepidlo (Kleber) 5 mm
 - tepelná izolácia, doska z minerálnej vlny 100 mm
 - lepidlo (Kleber) 10 mm
 - železobetónový preklad 385 mm
 - štuková omietka 15 mm

Hlavný inžinier projektu		Zodpovedný projektant	Vypracoval	Kreslil	VILA spol.sr.o. J. Šimora 5, 940 01 Nové Zámky IČO 34115005, DIČ2020414407
Ing. arch. Jozef Istenes		Ing. arch. Jozef Istenes	Ing. Monika Szjártóová	Ing. Monika Szjártóová	
Miesto stavby: Spojená škola, Komárňanská 28, 940 75 Nové Zámky, parc. č.: 6816/31					
Investor: Nitriansky somosprávny kraj, Rázusova 2A, 949 01 Nitra					
Akcia: Obnova technického vybavenia pre moderné odborné vzdelávanie v škole budúcnosti					
Objekt: Pavilón J					
Názov: Detail "B" - okno					