


Jednopolové schéma “RM–AB” doplnenie pavilion “J”

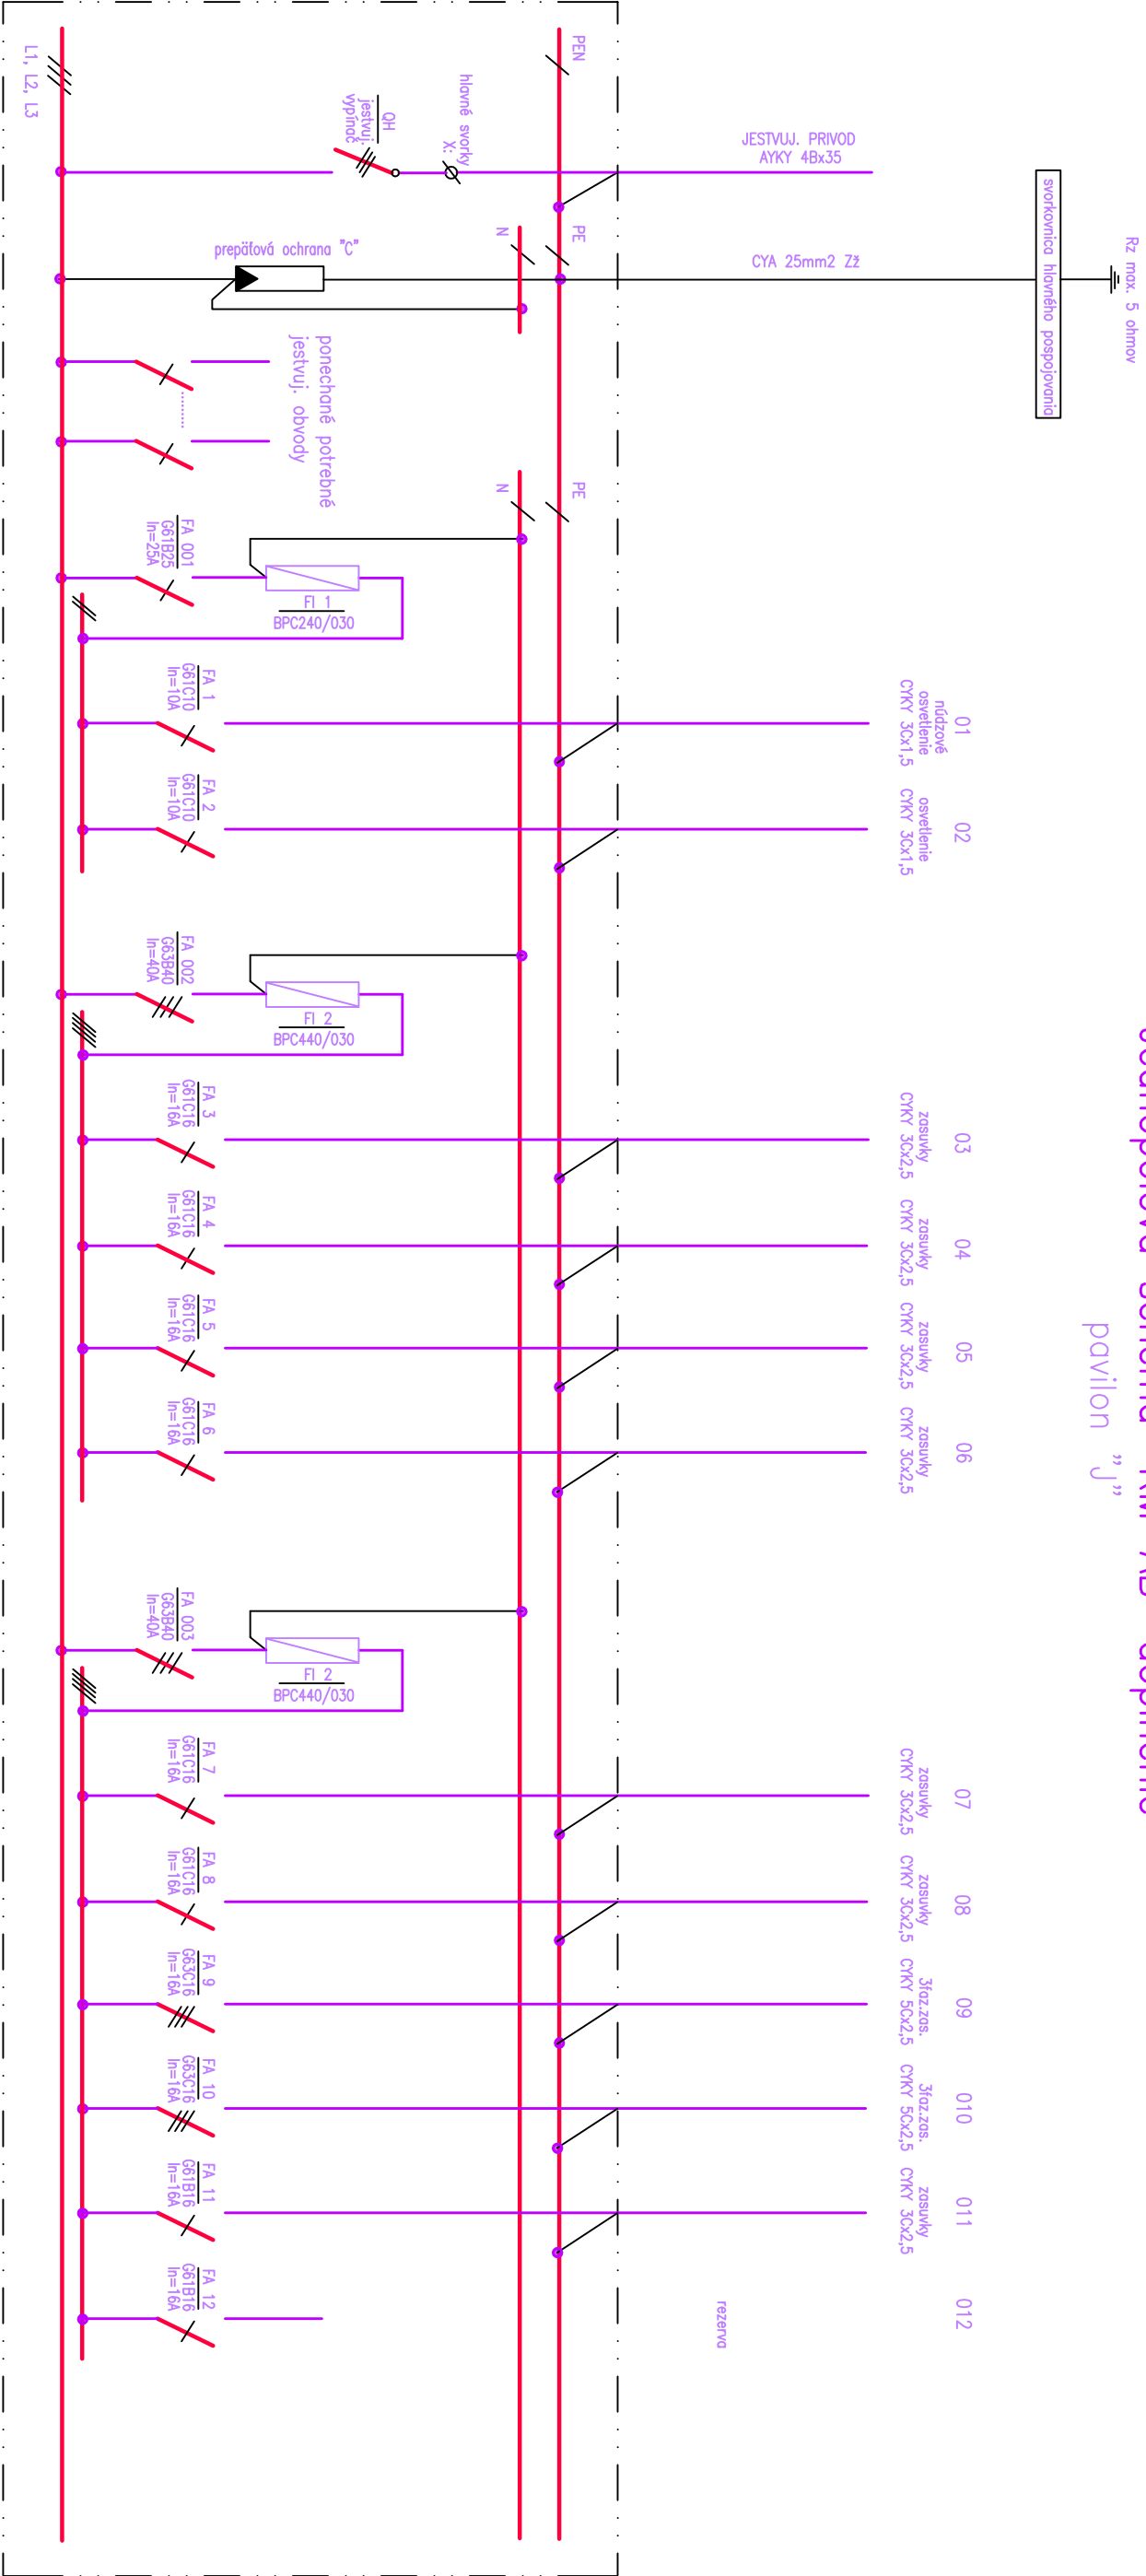

Nápiľ rozvádzača je prevažne z katalogu "GE"

ELEKTROINSTALACIA

Napätové sústava: 3+NPE, str, 400V, 50Hz, TN–C–S			
Ochrana živých častí STN 332000–4–41: základná – zábranami a krytmi, izoláciou			
doplnková – prúdovým chráničom			
Ochrana neživých častí: samočinným odpojením od zdroja v sieti TN			

Hlavný projektant	Zodpoved. projektant	Kreslí		
Ing. arch. J. Istenes	Ing. Mészáros Péter	Ing. Mészáros Péter		
Miesto stavby: Spojená škola, Komárňanská 28, 94075 Nové Zámky,			č.parc.: 6816/31	
Investor : Nitriansky samosprávny kraj, Rázusova 2A, 949 01 Nitra				
Akcia :			Formát	2 x A4
Obnova technického vybavenia pre moderné odborné vzdelávanie v škole budúcnosti			Dátum	05/2017
			Účel	projekt stavby
			Mierka	/
			Software	ZWCAD 2011 CZ
Charakter: obnova			Číslo výkresu	
Výkres : JEDNOLINOVÁ SCHEMA – "RM–AB" doplnenie			E–07	