


Jednoplňová schéma pavilion "RM-AC1" doplnenie "1"

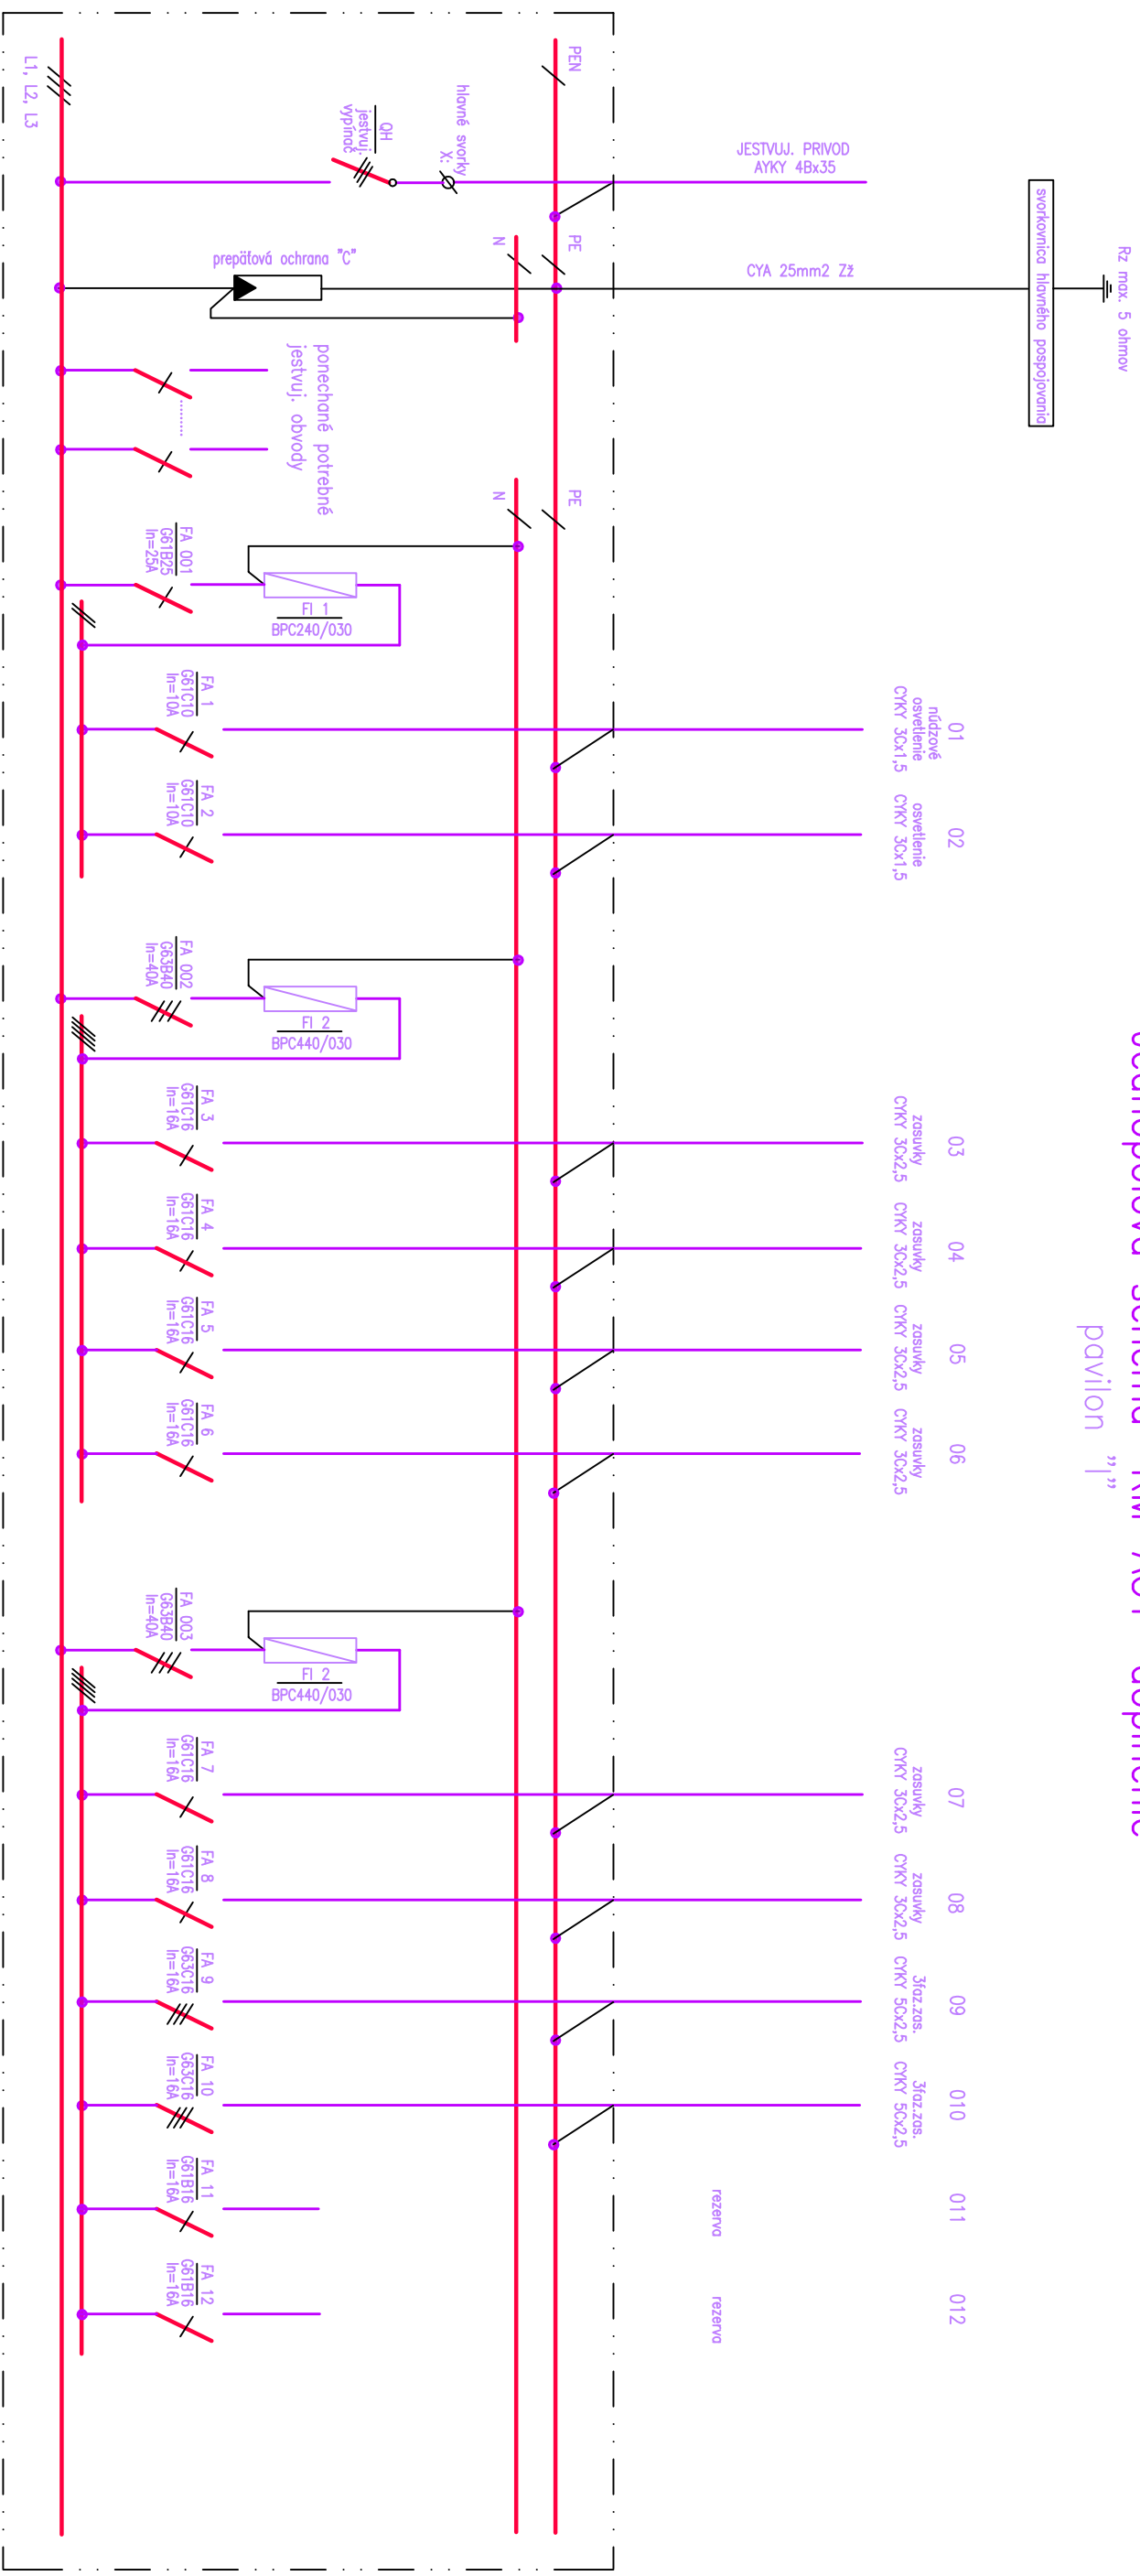

# ELEKTROINSTALACJA

Napáťový sústavu: 3+NPE, str., 400V, 50Hz, TN-C-S  
Ochrana živých častí STN 332000-4-41: základná – zbrancami a krytmi, izoláciou  
doplnková – prúdovým chráničom  
Ochrana neživých častí: samočinným odpojením od zdroja v sieti TN

Hlavní inž. projektu	Zodpověd. projektant	Kreslil	číslo: 6816/31
Inž. arch. J. Istenes	Inž. Mészáros Peter	Inž. Mészáros Peter	
Místo stavby:	Spojená škola, Komárňanská 28, 94075 Nové Zámky,		
Investor :	Nitriansky samosprávny kraj, Rázusova 2A, 949 01 Nitra		
Akcia :			
<b>Obnova technického vybavenia pre moderné odborné vzdelávanie v škole budúcnosti</b>			
Charakter:	obnova		
Výkres :	JEDNODPOLOVA SCHEMA – "RM-AC1" doplnenie		
	Formát	2 x A4	
	Datum	05/2017	
	Účel	projekt stavby	
	Mierka	/	
	Software	ZWCAD 2011 CZ	
	Číslo výkresu		
		<b>E-04</b>	