


Jednoduché schéma "RMA" doplnenie pavilón "K"

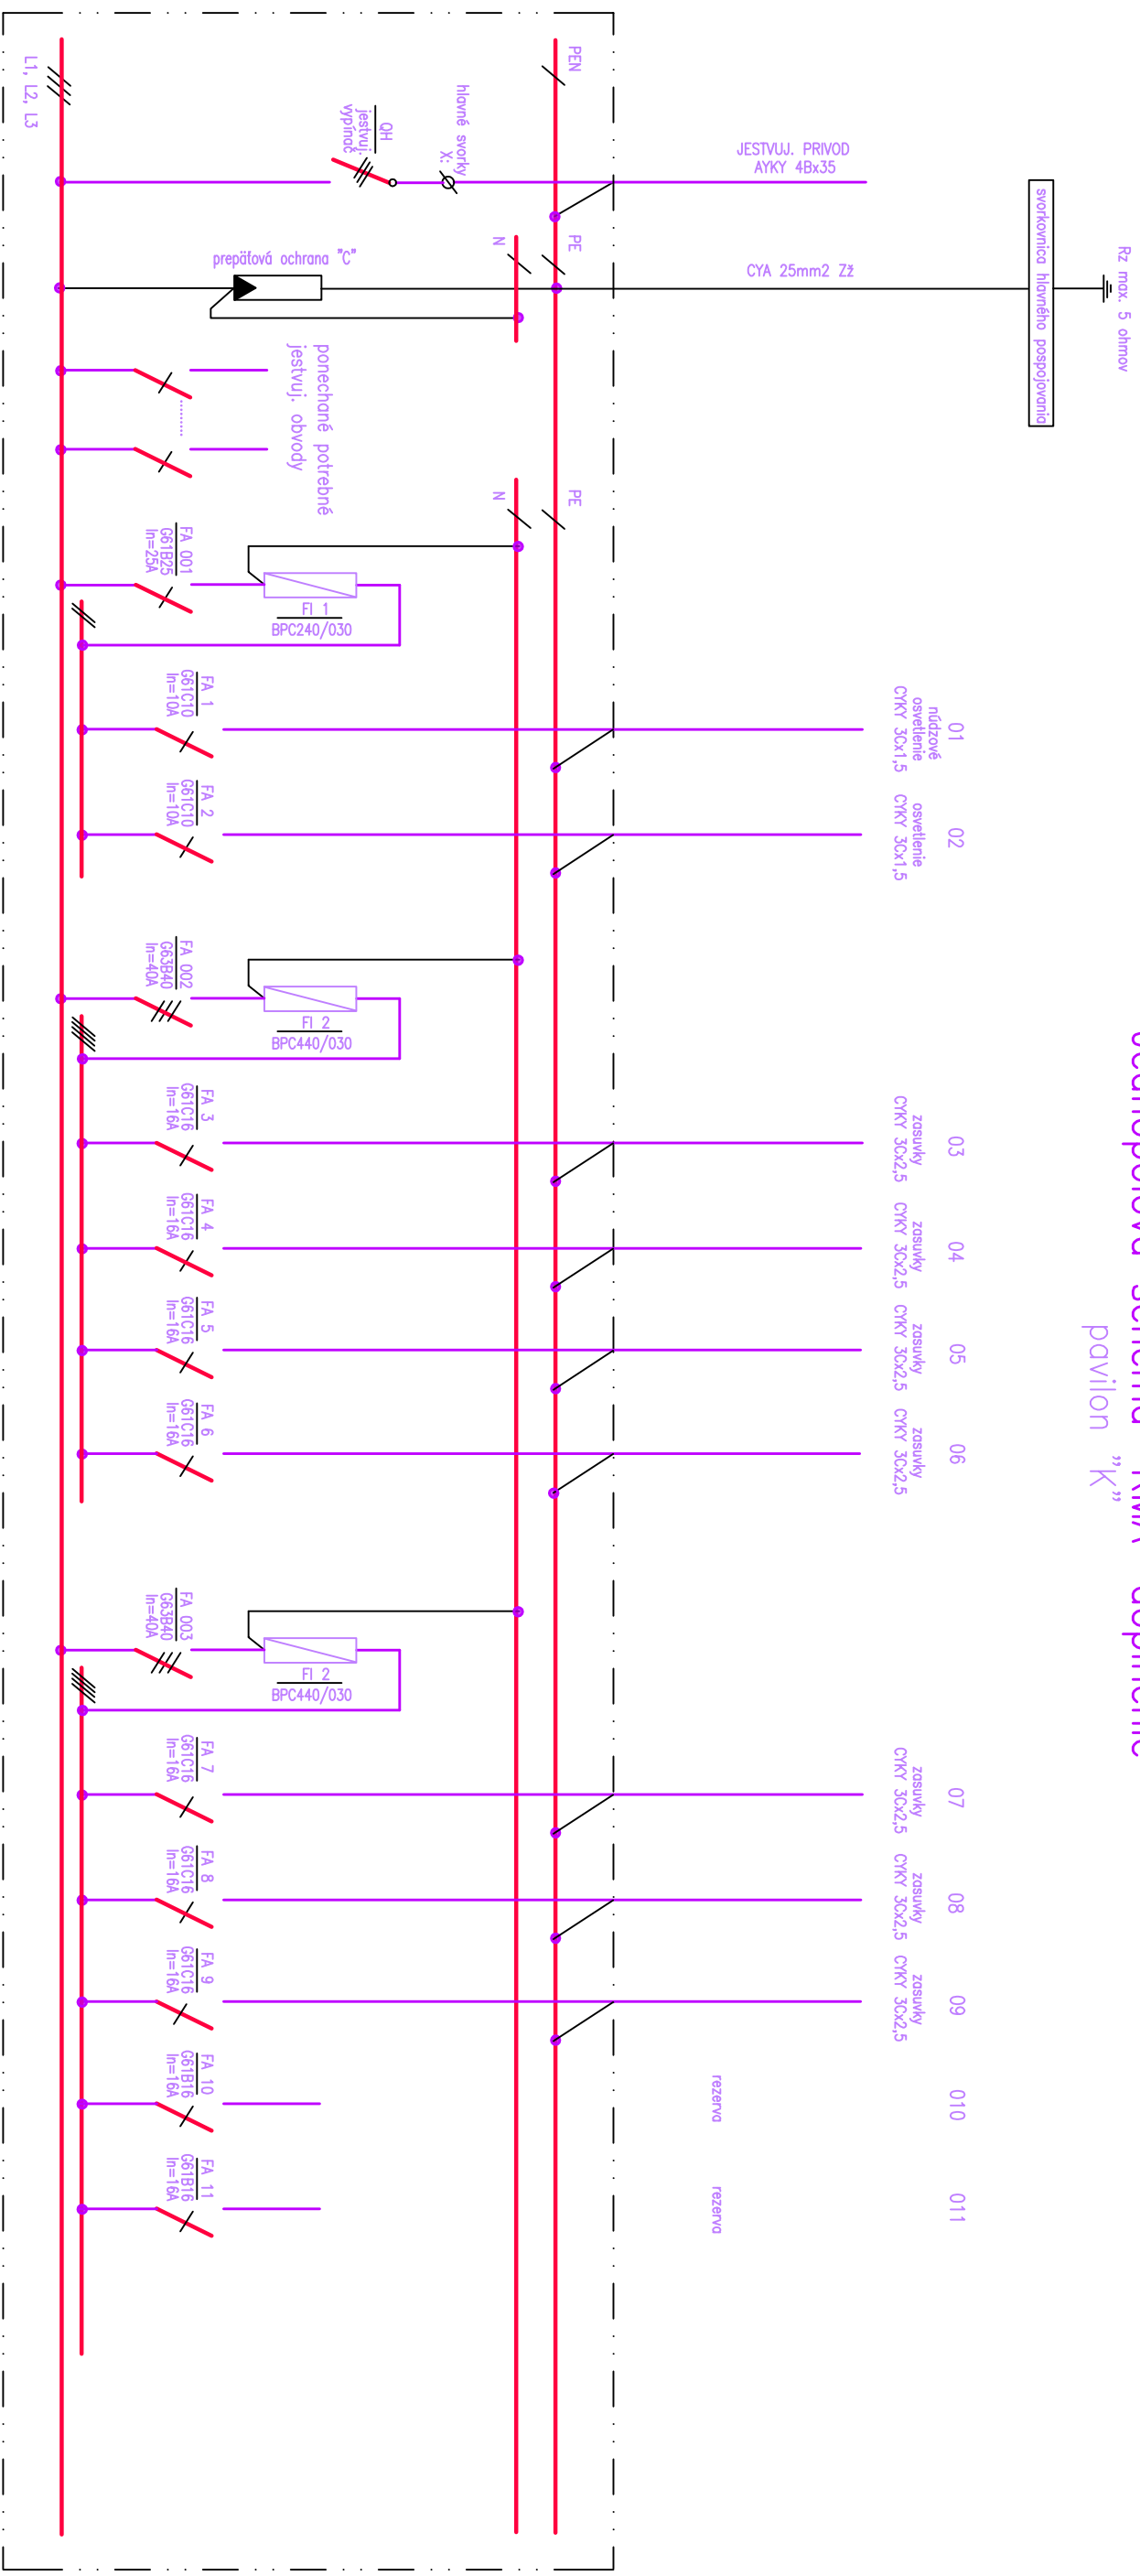

Náplň rozvádzača je prevažne z katalogu "GE"

ELEKTROINSTALACJA

Napätiové sústavy: 3+NPE, str., 400V, 50Hz, TN-C-S
Ochrana živých častí STN 332000-4-41: základná – zďbranami a krytmi, izoláciou
doplnková – prúdovým chráničom
Ochrana neživých častí: samočinným odpojením od zdroja v sieťi TN

Hlavná inž. projektant	Zodpoved. projektant	Kreslil
Inž. arch. J. Istenes	Inž. Mészáros Peter	Inž. Mészáros Peter
Miesto stavby: Spojená škola, Komárňanská 28, 94075 Nové Zámky,	Šk. parc.: 6816/31	
Investor : Nitriansky samosprávny kraj, Rázusova 2A, 949 01 Nitra		
Akcia :	Formát	2 x A4
Obnova technického vybavenia pre moderné odborné vzdelávanie v škole budúcnosti	Dátum	05/2017
	Účel	projekt stavby
	Mierka	/
	Software	ZWCAD 2011 CZ
Charakter: obnova	Číslo výkresu	
Výkres : JEDNODPOLOVA SCHEMA – "RMA" doplnenie		E-11