



SCHÉMA ZAPOJENIA ÚK

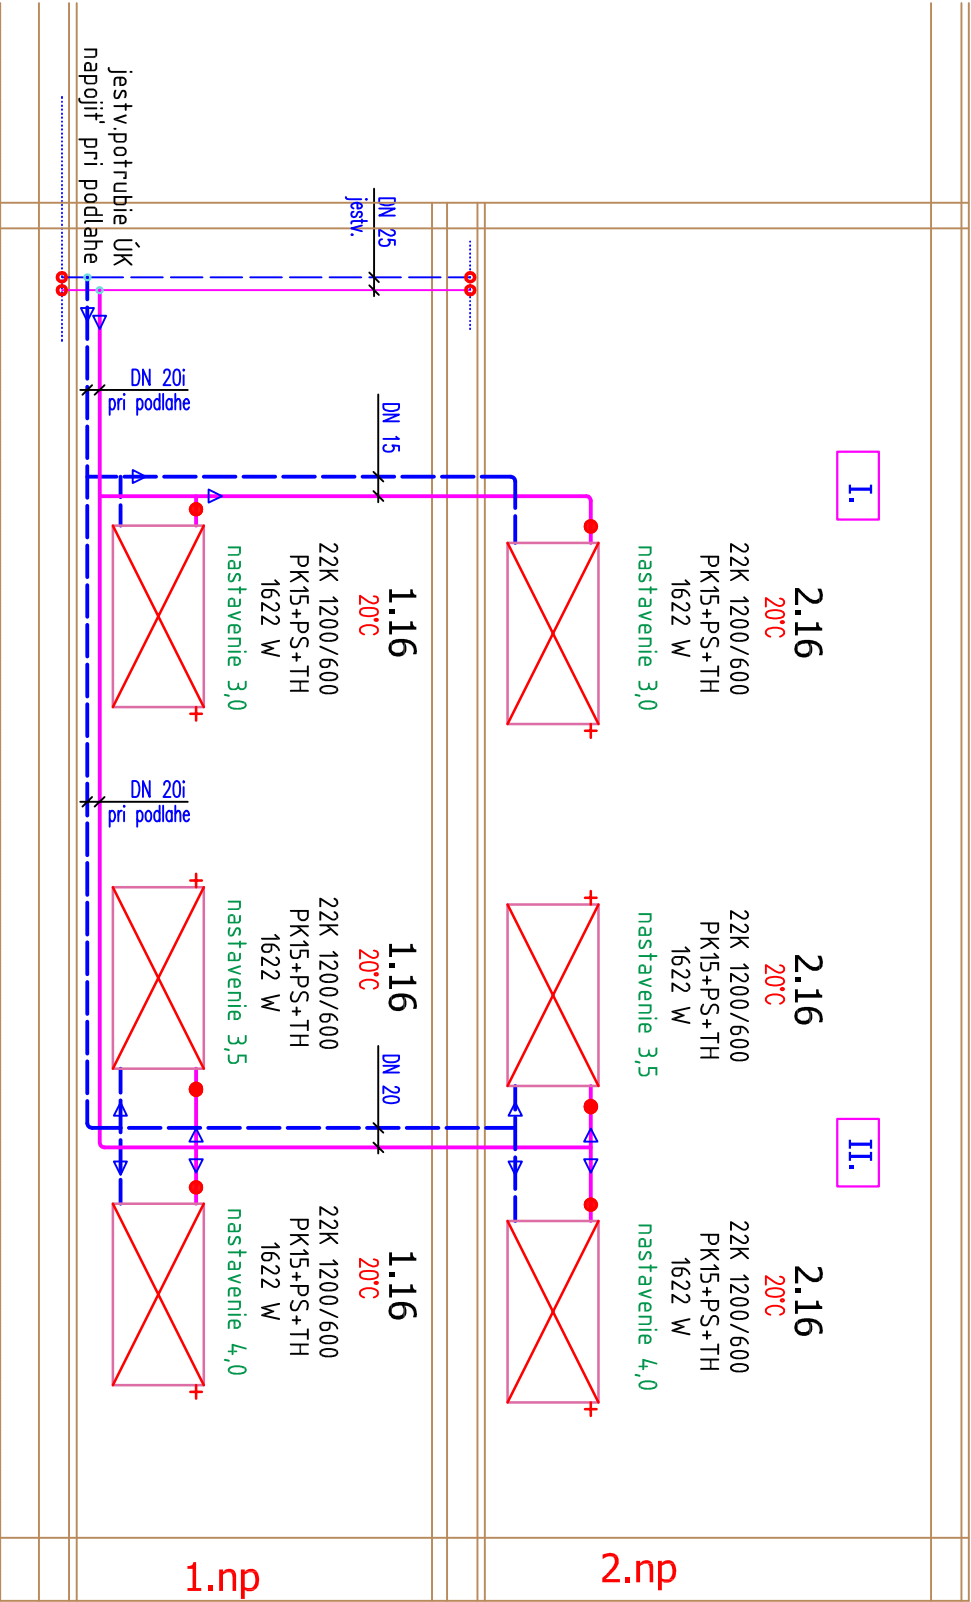

- POZNÁMKY**
- VYKUROVACÍ SYSTÉM – RADIÁTOROVÝ OKRUH JE NAVRHNUTÝ S TEPELNÝM SPÁDOM 65/50°C
  - VYKUROVACIE TELESÁ S VRSTVOU EPOXIDOVEJ ŽIVICE PODLA DIN55900, VO FAREBNOM ODTIENI RAL 9016
  - VYKUROVACIE TELESÁ MAJÚ INTEGROVANÉ ZASLEPKY A ODVZDUŠŇOVACIE ZÁTKY
  - KAŽDÉ VYKUROVACIE TELESO TREBA OPATRIŤ TERMOSTICKÝM VENTILOM S HLAVICOU
  - PRIPOJENIE VYKUROVACÍCH TELES S BOČNÝM PRIPOJENÍM
  - RIEŠENÉ PRIAMYM TERMOSTATICKÝM VENTILOM /konštr.dl.–94mm/ – R 1/2” – 9573909
  - A SKRUTKOVANÍM NA SPIAČOČKU /konštr.dl.–80mm/ – R 1/2” – 9573914
  - SKRUTKOVANIE S FUNKCIOU NASTAVENIA, ZABLOKOVANIA, PLNENIA A VYPÚŠŤANIA S PRIPOJOVACÍM SKRUTKOVÝM SPOJOM
  - TERMOSTATICKÁ HLAVICA ET 35 S PROTIMRAZOVOU OCHRANOU A BLOKOVANÍM NA URČITÚ TEPLOTU S DODANÝM ZAISTENÍM PROTI KRADEŽI
  - POTRUBNÉ ROZVODY VYKUROVANIA SÚ NAVRHNUTÉ Z UHLIKOVEJ OCELE
  - SPÁJANÉ LISOVANÝMI TVAROVKAMI S TESNENÍM O–krúžkom EDPM–čierny

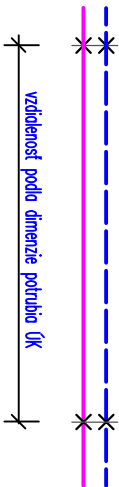

VZDIALENOSŤ ZÁVESOV POTRUBÍ: UHLÍKOVÁ OCEL:		DIMENZIE POTRUBIA V PROJEKTE uhlíková ocel	
DN15	– 1,50 m	DN 15	18x1,2mm
DN20	– 2,00 m	DN 20	22x1,5mm

LEGENDA

- VYKUROVACIA VODA
- VRÁTANÁ VODA
- ZMENA PRIEREZU POTRUBIA – REDUKCIA
- 22 K OCELOVÉ DOSKOVÉ VYKUROVACIE TELESO – BOČNÉ PRIPOJENIE ZDVOJENÉ S DVOIMI KONVEKTOROVÝMI PLECHMI–výr: VIESSMANN
- PK15 PRIAMY TERMOSTATICKÝ VENTIL /konštr.dl.–94mm/ – R 1/2” – 9573909
- PS PRIAME SKRUTKOVANIE NA SPIAČOČKU /konštr.dl.–80mm/ – R 1/2” – 9573914
- TH TERMOSTATICKÁ HLAVICA ET 35 S PROTIMRAZOVOU OCHRANOU

-11°C

SO-01 VLASTNÁ STAVBA  
EB-4 ÚSTREDNÉ VYKUROVANIE

PROJEKTANT	BITTER TIBOR
KRESIL	BITTER TIBOR
AUTOR PROJEKTU	ING. ARCH. JOZEF INSTENES
INVESTOR	Nitranský samosprávny kraj, Rázusova 2A, 949 01 Nitra
MIESTO STAVBY	Spojená škola, Komárňanská 28, 940 75 Nové Zámky
STUPEŇ PD	PRE STAVEBNÉ POVOLENIE
NÁZOV STAVBY	Obnova technického vybavenia pre moderné odborné vzdelávanie v škole budúcnosti
	Pavilón J
Časť	SCHÉMA ZAPOJENIA ÚK

ATC PROJEKT	
TIBOR BITTER-projektant TZB	
aqua-therm-clima	
zdravotechnika, vykurovanie klimatizácia, vzduchotechnika	
Roháčkej školy 13, 945 01 Komárno tel: 0905 503 615, 0903 615 501 E-mail: atcprojekt@ppobox.sk	

Č. zákazky	87/2017
Arch. číslo	03/úk/87-2017
MIERKA	Č. výkresu
---	ÚK-3