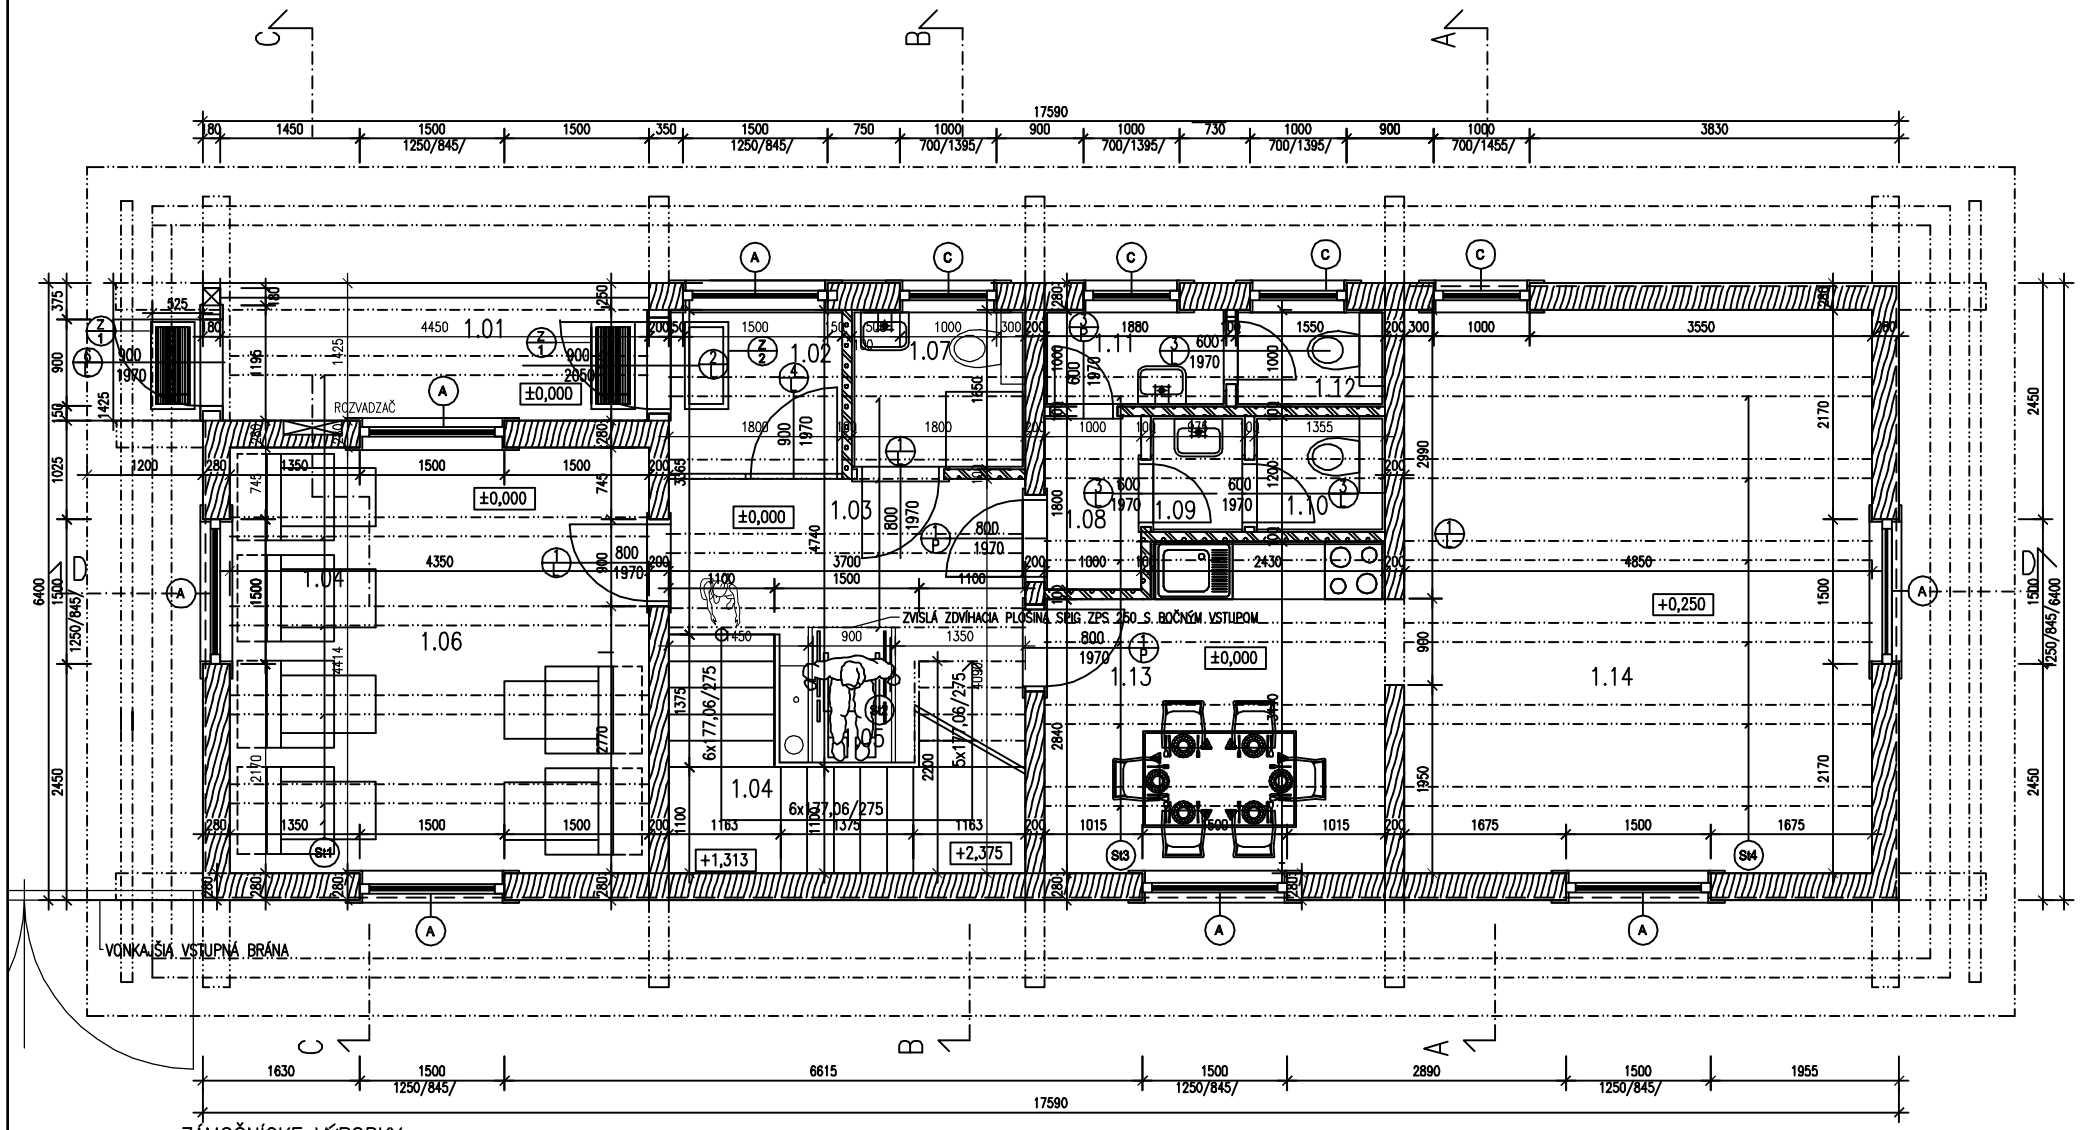

ZÁMOČNÍCKE VÝROBKY

Z/1 — ROHOŽ NA OBUV, TYČOVÁ RT 1, 2 KS

Z/2 — OC. RÁM PRE TEXTILNÚ ROHOŽ, RR 1, 1 KS

LEGENDA

OZNAČ.	NÁZOV MIESTNOSTI	PLOCHA m2	ÚPRAVA PODLAHY	ZVL.ÚPRAVA POVRCHU	POZNÁMKA
1.01	VSTUPNÉ ZÁVETRIE	5,62	P3 KERAMICKÁ DLAŽBA		
1.02	ZÁDVERIE	3,05	P2 KERAMICKÁ DLAŽBA		
1.03	CHODBA	8,80	P2 KERAMICKÁ DLAŽBA		
1.04	SCHODISKO	6,79	P6 DREV. STUPNE		
1.05	ZVISLÁ ZDVÍHACIA PLOŠINA	1,75			
1.06	ODDYCHOVÁ MIESTNOSŤ	19,20	P1 LAMIN.PARKETY		SOKLOVÁ LIŠTA DREVENÁ
1.07	WC + SPRCHA ŽTP	2,97	P3 KERAMICKÁ DLAŽBA	KER.OBKLAD DO V. 2000 MM	
1.08	PREDSIEŇ WC	1,79	P2 KERAMICKÁ DLAŽBA	KER.OBKLAD DO V. 2000 MM	
1.09	PREDSIEŇ WC ŽENY	1,17	P2 KERAMICKÁ DLAŽBA	KER.OBKLAD DO V. 2000 MM	
1.10	WC ŽENY	1,62	P2 KERAMICKÁ DLAŽBA	KER.OBKLAD DO V. 2000 MM	SOKLOVÁ LIŠTA DREVENÁ
1.11	PREDSIEŇ WC MUŽI	1,88	P2 KERAMICKÁ DLAŽBA	KER.OBKLAD DO V. 2000 MM	
1.12	WC MUŽI	1,55	P2 KERAMICKÁ DLAŽBA	KER.OBKLAD DO V. 2000 MM	
1.13	JEDÁLEŇ S KUCHYNKOU	11,50	P1 LAMIN.PARKETY		SOKLOVÁ LIŠTA DREVENÁ
1.14	SPOLOČENSKÁ MIESTNOSŤ	28,32	P1 LAMIN.PARKETY		SOKLOVÁ LIŠTA DREVENÁ

Legenda materiálov :

- ZRUBOVÁ SMREKOVÁ KONŠTRUKCIA OBVODOVÁ /280 MM/, VNÚTORNÁ /200 MM/
- MUROVANÁ PRIEČKA Z POROBETÓNU HRÚBKA 100 A 150 mm

POZNÁMKA:

- V RÁMCI OBJEKTU MUSÍ BYŤ ROVINNOSŤ PODLAHY V TOLERANCII 10 mm
- KERAMICKÉ OBKLADY MUSIA MAŤ ROHOVÉ A UKONČUJÚCE LIŠTY /PLASTOVÉ/, MEDZI DLAŽBOU A OBKLADOM JE SILIKON
- KERAMICKÉ SOKLE DILATOVAŤ OD DLAŽBY SILIKONOVÝM TMELOM
- NA KERAMICKÉ SOKLE POUŽIŤ SOKLOVÉ DLAŽDICE
- PRI OBKLADOCH ŠPÁRY V KÚTOCH VYPLNIŤ SILIKÓNOVÝM TMELOM

VÝPIS STROPNÝCH TRÁMOV

- St1 STROPNÝ TRÁM 200/250, DL 4,5 M – 5 KS
- St2 STROPNÝ TRÁM 200/250, DL 3,8 M – 4 KS
- St3 STROPNÝ TRÁM 200/250, DL 3,65 M – 6 KS
- St4 STROPNÝ TRÁM 200/250, DL 4,9 M – 6 KS

POLOŽKY OKIEN A DVERÍ BUDÚ PREDMETOM ĎALŠIEHO STTUPŇA DOKUMENTÁCIE

ZODPOVEDNÝ PROJEKTNAT	PROJEKTANT	VYPRACOVAL	PROX
ING.BOBÁK J.	KASAMICKÝ M.	KASAMICKÝ M.	
MIESTO STAVBY	HRUŠTÍN		
INVESTOR	OBECNÝ ÚRAD HRUŠTÍN		
STAVBA	DENNÝ STACIONÁR PRE SENIOROV HRUŠTÍN	FORMÁT	2 A4
		DÁTUM	JÚN 2018
		ÚČEL	PROJEKT STAVBY
		PROFESIA	ARCH.A STAV.RIEŠENIE
OBSAH VÝKRESU	PÔDORYS PRÍZEMIA	MERIŤKO 1 : 50	Č.VÝKRESU 03

PDF vytvorené pomocou súsobnej verzie pdfFactory Pro www.pdffactory.sk