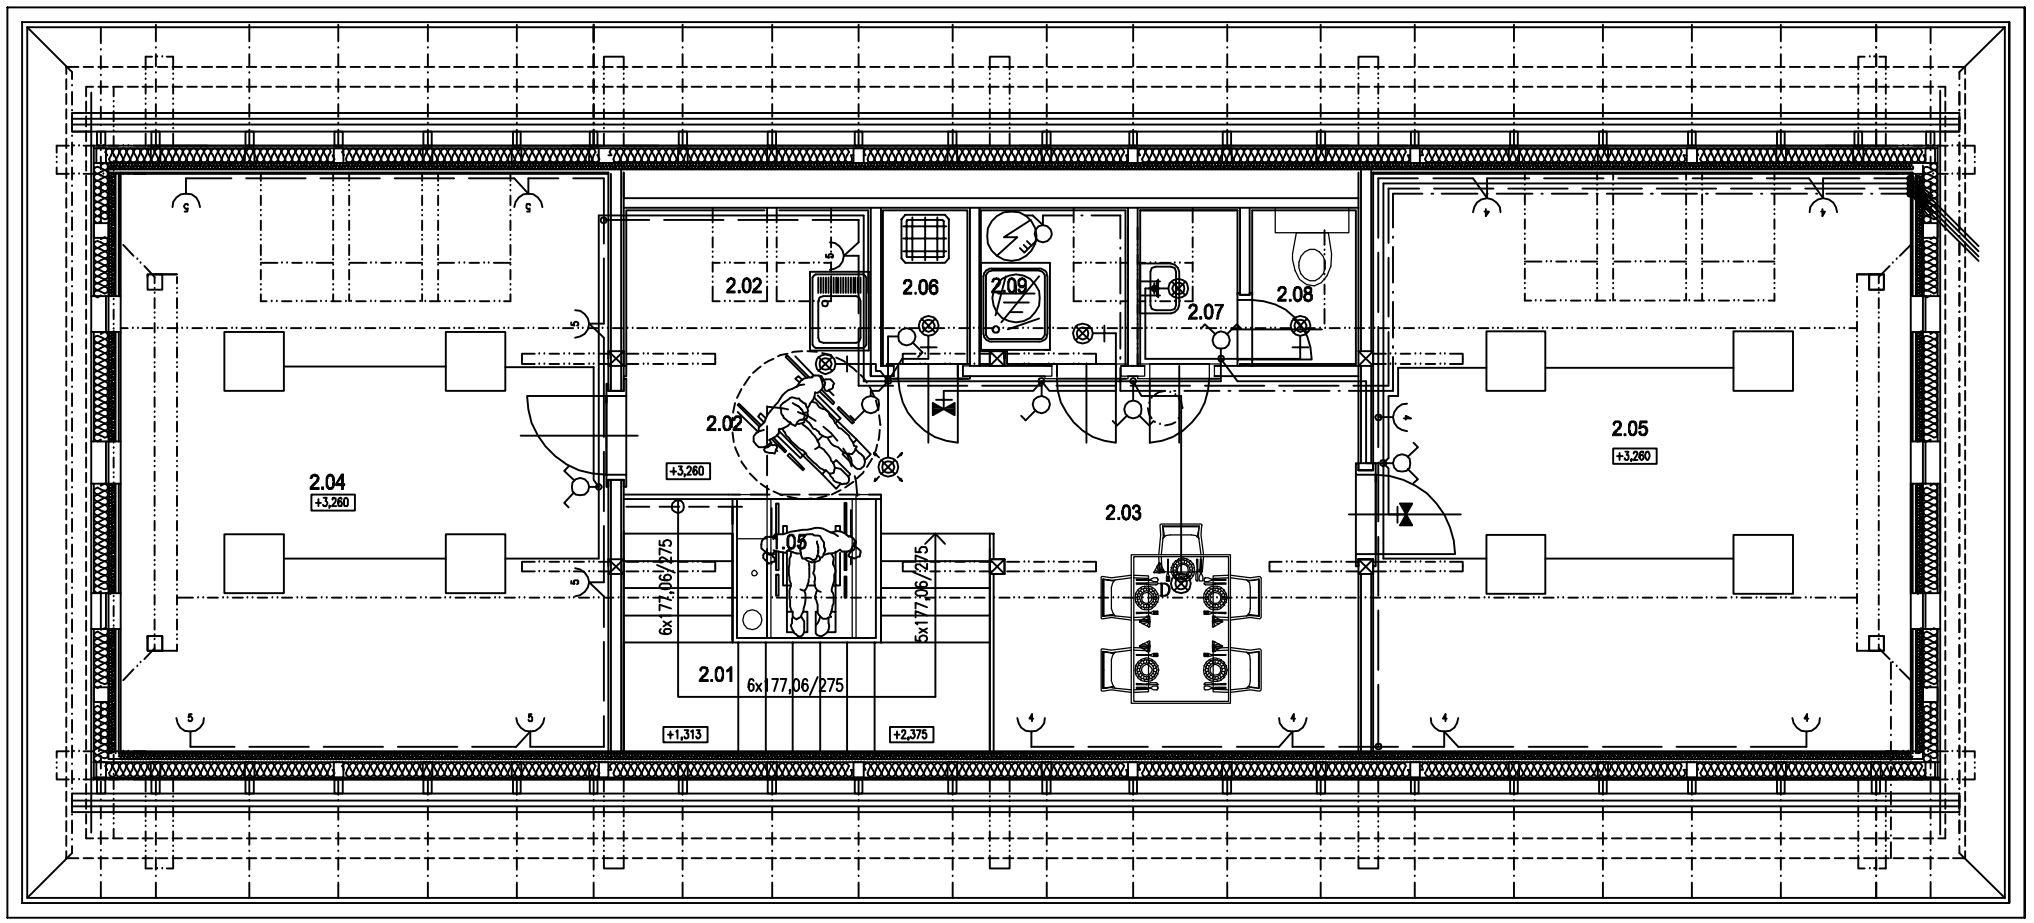

LEGENDA :

OZNAČ.	NÁZOV MIESTNOSTI	PLOCHA m^2	OSVETLENOSŤ lx
2.01	SCHODISKO	8,14	150
2.02	CHODBA S KUCHYNKOU	9,11	200
2.03	JEDÁLEŇ	14,15	200
2.04	DENNÁ MIESTNOSŤ ZAMESTNANCOV	28,83	300
2.05	POŽIČOVŇA ZDRAVOT. POMÔCOK	31,86	300
2.06	UPRATOVACIA KOMORA	1,44	150
2.07	PREDSIEŇ WC	1,63	200
2.08	WC	1,76	200
2.09	SPRCHA	2,36	200

- Svietidlo núdzové – typ I1089LUC–1SE–LED 1x3,2W/1hod AMI NZ
- X – Svietidlo LED – typ ROMANA–S 350 LED 20W FULGUR
- Svietidlo s pohyb.čidlom– typ ANETA–S 350 LED 20W FULGUR
- A – Svietidlo LED – typ ANETA 300 LED 16W FULGUR
- Svietidlo LED – typ ANETA 350 LED 20W FULGUR
- D – Svietidlo LED – typ BERIT III 3ENDL
- Svietidlo LED – typ DIANA ART 12W FULGUR
- Svietidlo LED – typ ZCLED2G35Q840/ZK–MIKRO C ELKOVO
- Tlačítkový ovládač "CENTRAL STOP"
- Jednopólový vypínač – typ 7744 01 VALENA
- Sériový prepínač – typ 7744 05 VALENA
- Zásuvka 230V – typ 7743 90 VALENA
- Zásuvka 230V – typ 7743 96 VALENA
- Šporáková prípojka – typ 36 395–23
- Trojpólový vypínač – typ S25 JP
- Krabicová rozvodka – typ KR 97/5

Napäťová sústava: 1+PE+N, 50Hz, 230V, TN–S
3+PE+N, 50Hz, 230/400V, TN–S
Ochrana pred úrazom elektrickým prúdom podla STN 33 2000–4–41:
–ochrana pred úrazom el.prúdom v normálnej prevádzke (412):
ochrana izolovaním živých častí, ochrana zábranami alebo krytmi,
doplnková ochrana prúdovými chráničmi
–ochrana pred úrazom el.prúdom pri poruche (413):
ochrana samočinným odpojením napájania, pospájaním

HLAVNÝ INŽINIER PROJEKTU	ZODPOVEDNÝ PROJEKTNAT	PROJEKTANT	PROX
ING.BOBÁK J.	ING.LOPEŇ P.	ING.LOPEŇ P.	
MIESTO STAVBY	HRUŠTÍN		
INVESTOR	OBECNÝ ÚRAD HRUŠTÍN		
STAVBA	**DENNÝ STACIONÁR PRE SENIOROV HRUŠTÍN**	FORMÁT	3 A4
		DÁTUM	JÚN 2018
		ÚČEL	PS
		PROFESIA	ELEKTRO
OBSAH VÝKRESU	UMELÉ OSVETLENIE A VNÚTORNÉ SILNOPRÚDOVÉ ROZVODY–PODKROVIE	MERÍTKO 1:50	Č.VÝKRESU E–03

PDF vytvorené pomocou šušobnej verzie pdfFactory Pro www.pdffactory.sk