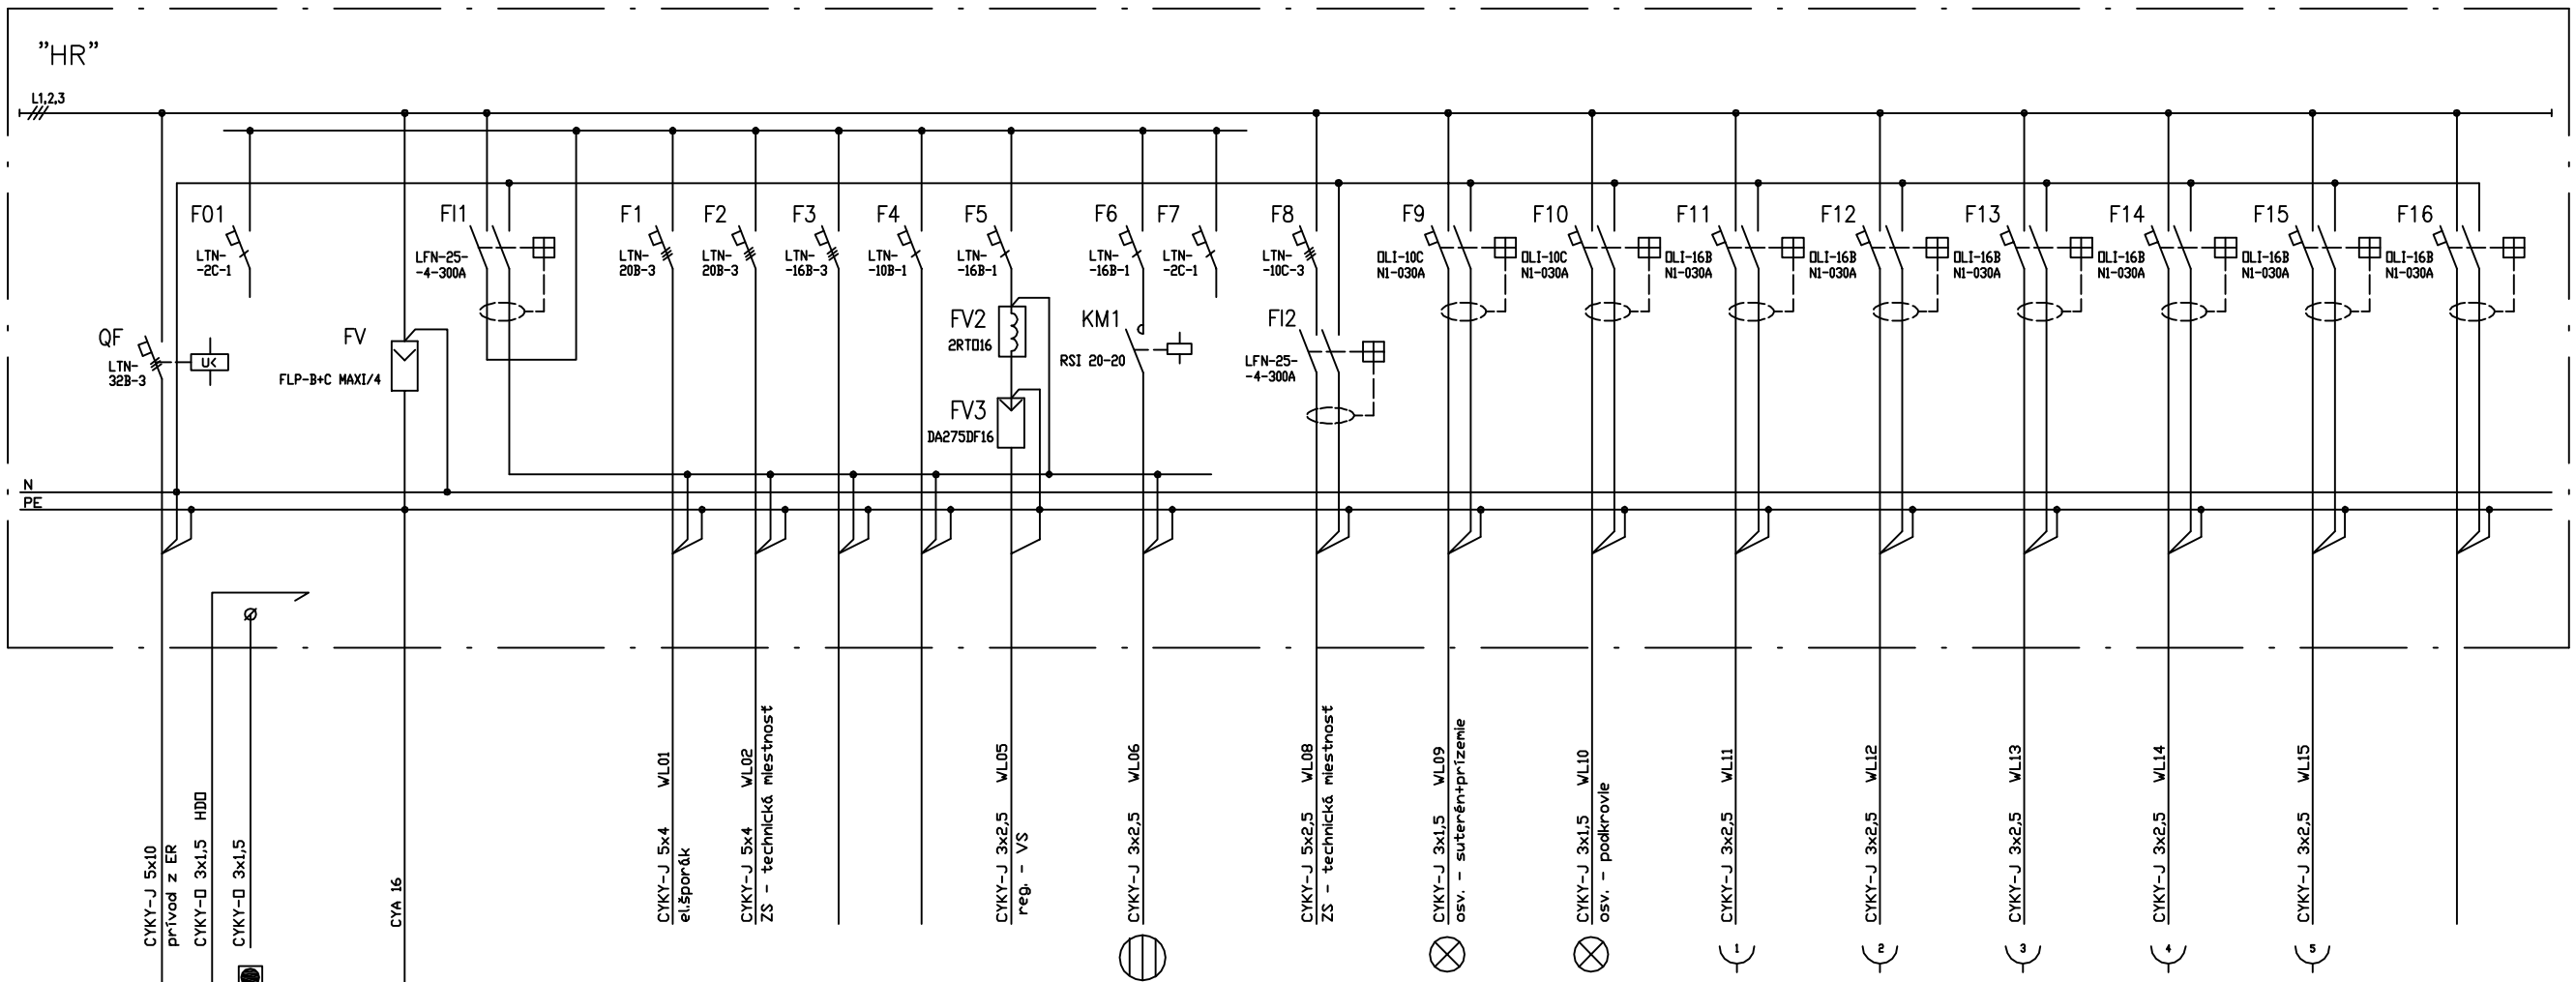

ŠPECIFIKÁCIA ROZVÁDZAČA:

1. TYP : ROZVODNICA FIRMY EATON
2. TYPOVÉ OZNAČ. : BF-U-3/72C
3. KRYTIE : IP 30/20
4. PRÍVOD: ZDOLA
5. VÝVODY: NAHOR
6. FARBA: BIELA

620

588

NAPAŤOVÁ SÚSTAVA: 3+PE+N, 50Hz, 230/400V, TN-S
OCHRANA PRED ÚRAZOM ELEKTRICKÝM PRÚDOM PRI PORUCHE - DOTYKU NEŽIVÝCH ČASTÍ: SAMOČINNÝM ODPOJENÍM NAPÁJANIA PODĽA STN 33 2000-4-41

HLAVNÝ INŽINIER PROJEKTU	ZODPOVEDNÝ PROJEKTNAT	PROJEKTANT
ING.BOBÁK J.	ING.LOPEŇ P.	ING.LOPEŇ P.

PROX

MIESTO STAVBY HRUŠTÍN

INVESTOR OBECNÝ ÚRAD HRUŠTÍN

STAVBA

DENNÝ STACIONÁR PRE SENIOROV HRUŠTÍN

FORMÁT	1 A4
DÁTUM	JÚN 2018
ÚČEL	PS
PROFESIA	ELEKTRO

OBSAH VÝKRESU: ROZVÁDZAČ "HR"

MERÍTKO: ----

Č.VÝKRESU: E-04

PDF vytvorené pomocou súšobnej verzie pdfFactory Pro www.pdffactory.sk