



| ZOZNAM SÚRADNÍČ VYTYČOVACÍCH BODOV zásobovací dvor a příjazdová komunikácia | | |
|--|----------------|-----------------|
| BOD | X [m] | Y [m] |
| vonkajšia strana obrubníkov (styk so zeleňou) | | |
| 01 | X=-480084.5148 | Y=-1193133.9832 |
| 02 | X=-480081.0035 | Y=-1193143.8872 |
| 03 | X=-480084.5801 | Y=-1193144.8219 |
| 04 | X=-480085.8379 | Y=-1193145.1506 |
| 05 | X=-480087.9665 | Y=-1193145.7069 |
| vnútorná strana obrubníkov (styk s dlažbou) | | |
| 06 | X=-480082.8205 | Y=-1193147.2044 |
| 07 | X=-480077.1019 | Y=-1193145.7098 |
| 08 | X=-480078.7997 | Y=-1193140.9199 |
| vonkajšia strana obrubníkov (styk so zeleňou) | | |
| 09 | X=-480076.3000 | Y=-1193128.3400 |
| 10 | X=-480084.8062 | Y=-1193134.0593 |
| 11 | X=-480085.8228 | Y=-1193131.1993 |
| 12 | X=-480082.6475 | Y=-1193130.0689 |
| 13 | X=-480076.4674 | Y=-1193127.8689 |

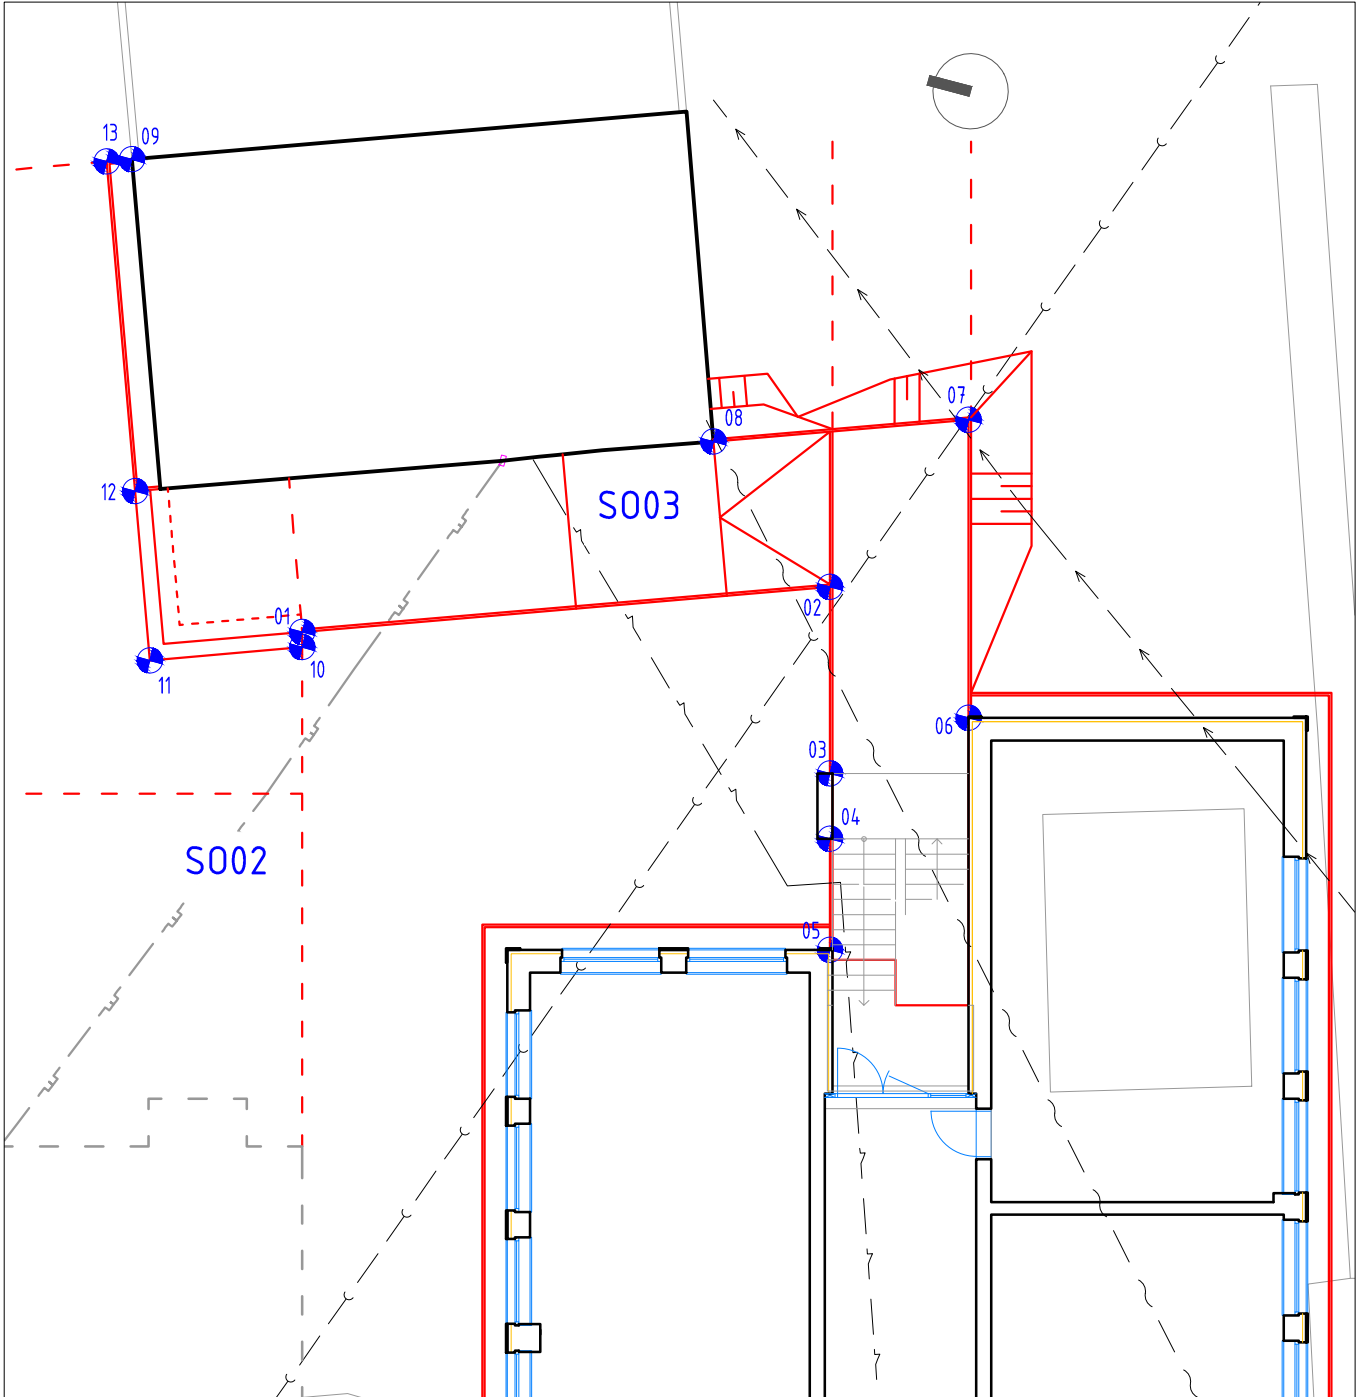

±0,000 = úroveň 1np existujúcej ZŠ = 254,05 m.n.m. BpV

| | | | |
|--|--|---|--|
| Vypracoval: ING. RASTISLAV KOŠUDA | | Autor návrhu: ING. ARCH. DUŠAN CHUPÁČ |  Centrum 12/17 Považská Bystrica 017 01 |
| Vypracoval: Ing. M. KOLUMBEROVÁ | | Autor návrhu: | |
| Vypracoval: | | Zodpovedný projektant dielu: ING. ARCH. DUŠAN CHUPÁČ | |
| Objednávateľ PD: Obec Košeca, Hlavná 36/100, 018 64 Košeca | | | Stupeň projektu: realizačný projekt |
| Projekt: Košeca - Prístavba a rozšírenie kapacity základnej školy - I. etapa Prístavba a stavebné úpravy parc.č.: 650/1; 652/1; 652/3; súpisné č.243 | | | Dátum: apríl 2020 |
| Obsah výkresu: VYTYČOVACÍ VÝKRES - S003 | | | Zákazkové číslo: |
| Profesia: E2.6 - I. Spevnené plochy | | | Mierka: 1:200 |
| Počet A4: 2 | | | Číslo výkresu: E2.6-4 |
| | | | Číslo paré: |

Tento výkres je orginál, jeho kopírovanie je trestné podľa platnej legislatívy. Akékoľvek použitie tohto výkresu bez písomného súhlasu Arkon Ateliéru s.r.o. a autora je zakázané. © copyright 2020 Arkon Ateliér s.r.o.