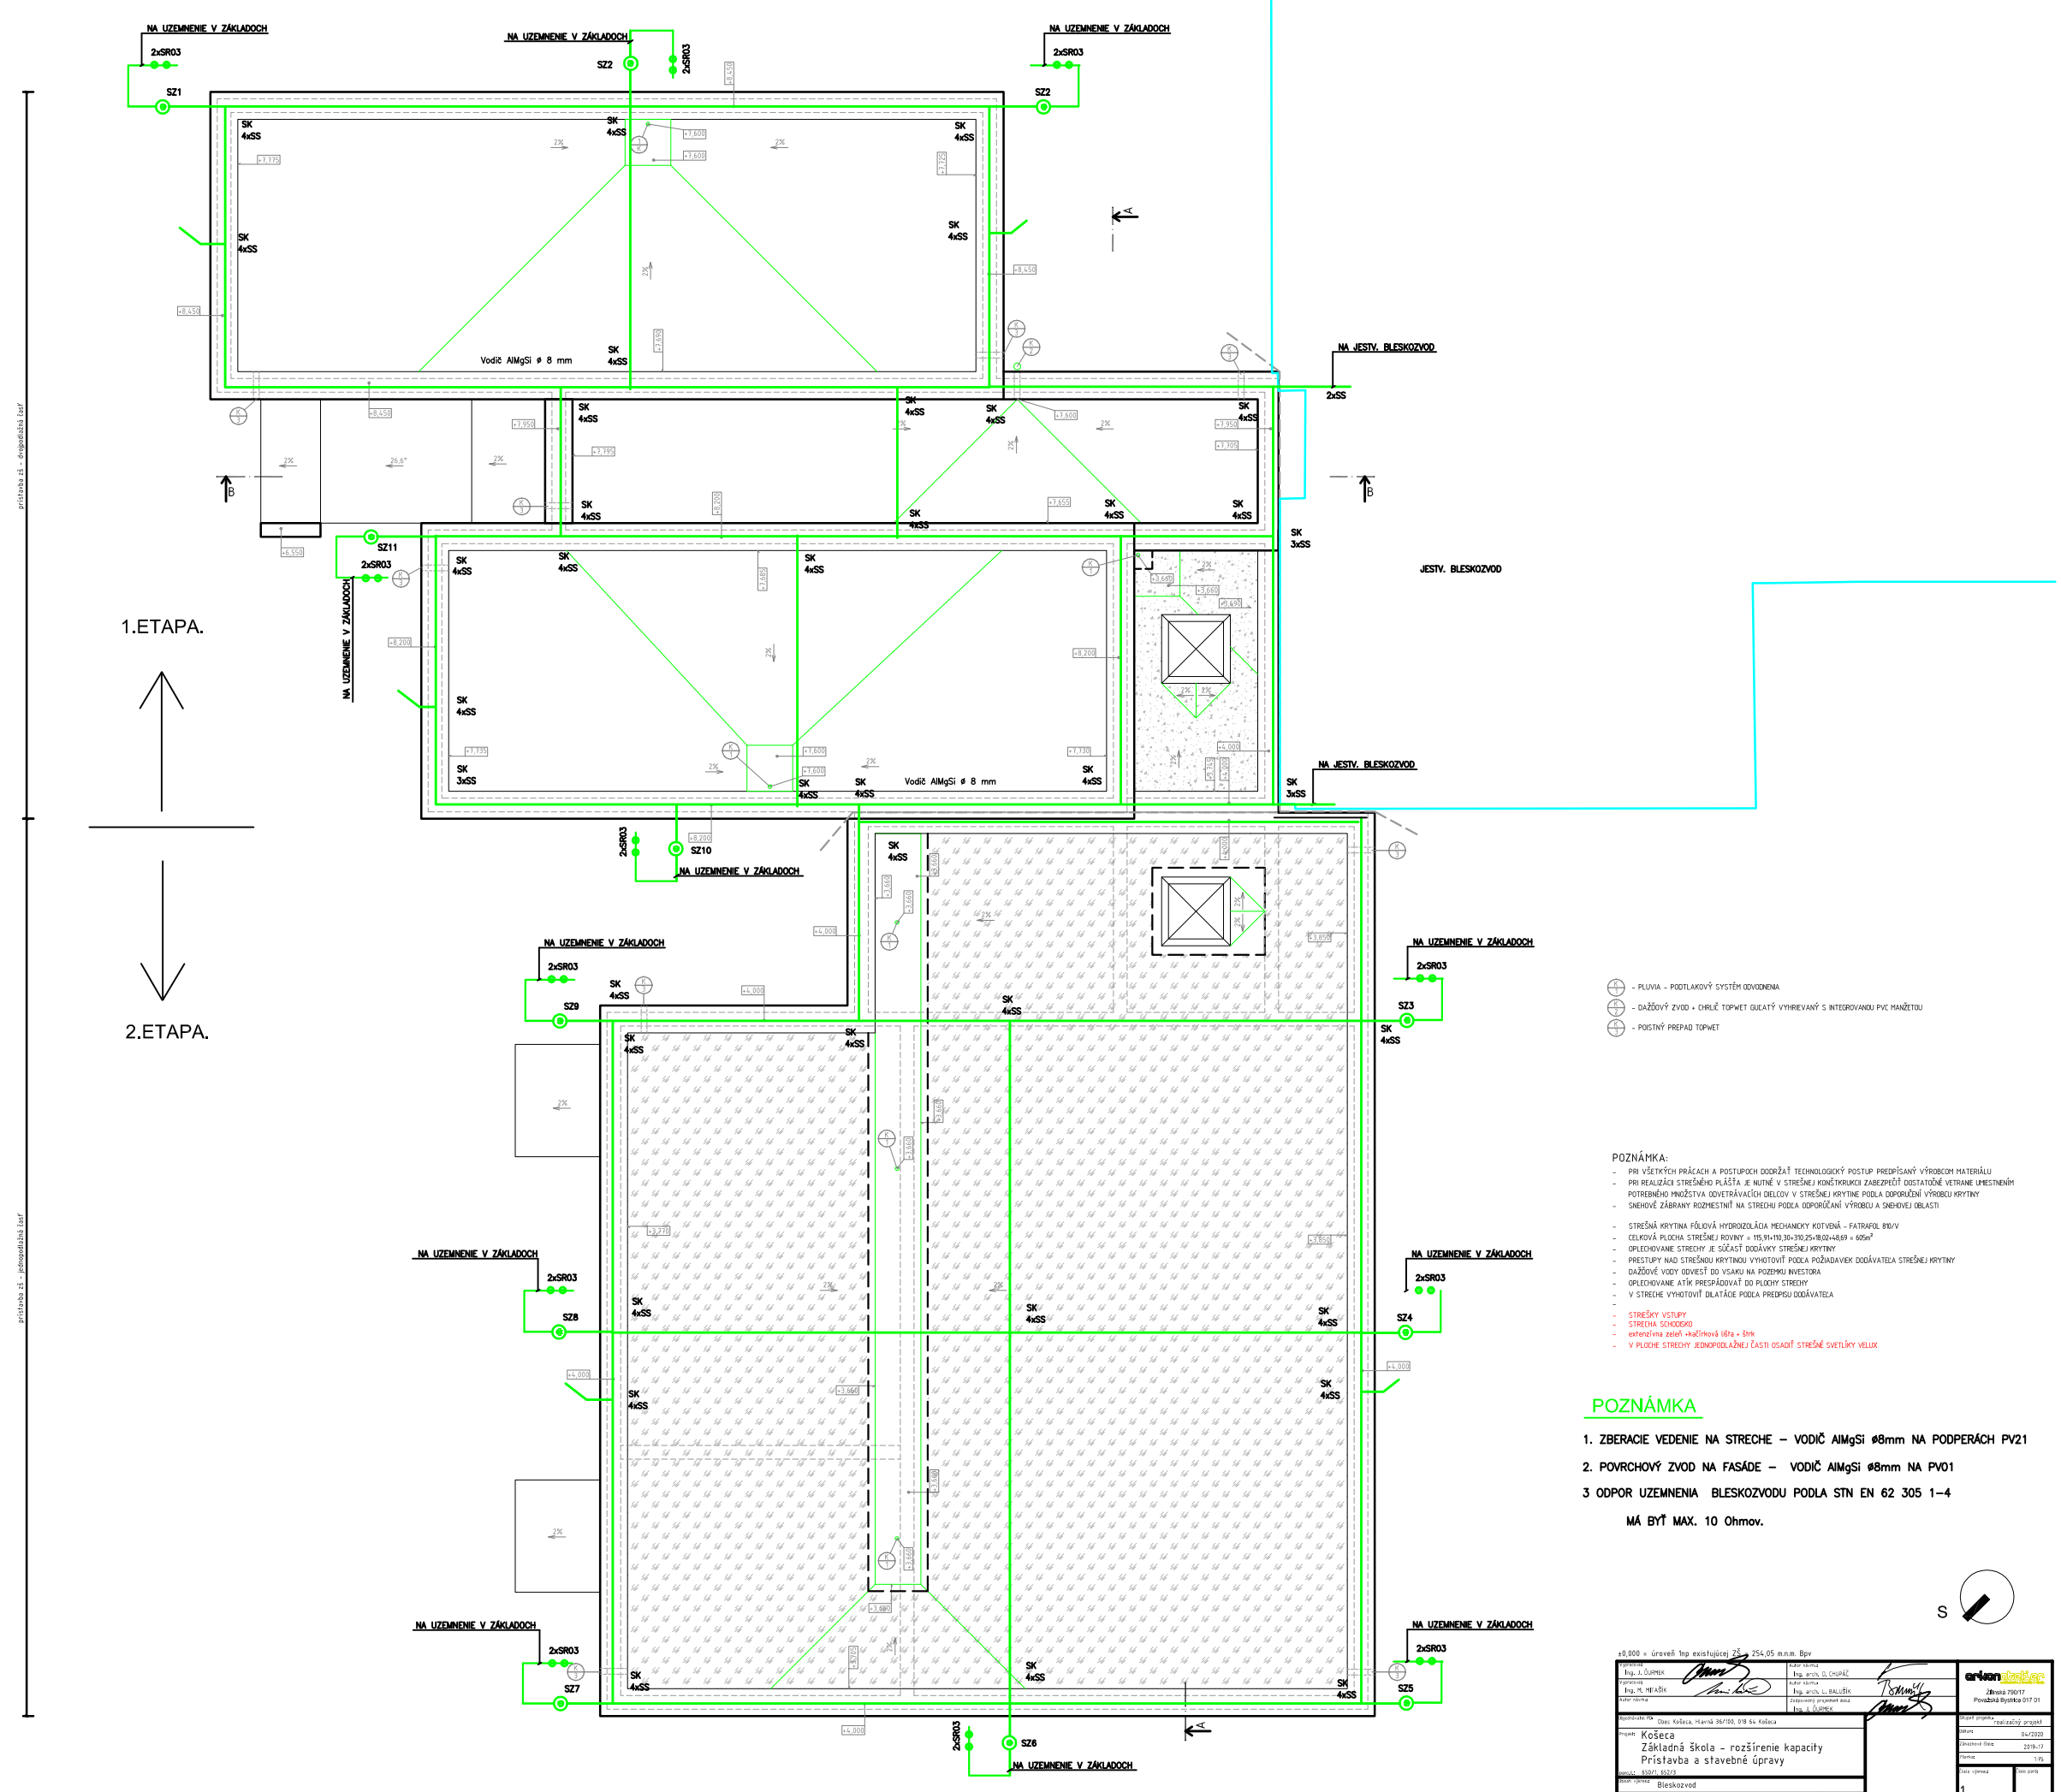

- PLUVIA - PODTLAKOVÝ SYSTÉM ODVODNENIA
- DAŽĎOVÝ ZVOD + CHRLIČ TOPWET OKRÚHLY S INTEGROVANOU PVC MANŽETOU
- POISTNÝ PREPAD TOPWET

POZNÁMKA:

- PRI VŠETKÝCH PRÁCACH A POSTUPOCH DODRŽAŤ TECHNOLOGICKÝ POSTUP PREDPÍSANÝ VÝROBCOM MATERIÁLU
- PRI REALIZÁCII STREŠNÉHO PLÁŠŤA JE NUTNÉ V STREŠNEJ KONŠTRUKCII ZABEZPEČIŤ DOSTATOČNÉ VETRANÉ UMIESTNENIM POTREBNÉHO MNOŽSTVA ODVETRÁVACÍCH DIELCOV V STREŠNEJ KRYTINE PODĽA DOPORUČENÍ VÝROBCU KRYTINY
- SNEHOVÉ ZÁBRANY ROZMIESTNIŤ NA STRECHU PODĽA ODPORÚČANÍ VÝROBCU A SNEHOVEJ OBLASTI

- STREŠNÁ KRYTINA FÓLIOVÁ HYDROIZOLÁCIA MECHANICKY KOTVENÁ – FATRAFOL 810/V
- CELKOVÁ PLOCHA STREŠNEJ ROVINY = 115,91+110,30+310,25+18,02+48,69 = 605m²
- OPLECHOVANIE STRECHY JE SÚČASŤ DODÁVKY STREŠNEJ KRYTINY
- PRESTUPY NAD STREŠNOU KRYTINOU VYHOTOVIŤ PODĽA POŽIADAVIEK DODÁVATEĽA STREŠNEJ KRYTINY
- DAŽĎOVÉ VODY ODVIESŤ DO VSAKU NA POZEMKU INVESTORA
- OPLECHOVANIE ATÍK PRESPÁDOVAŤ DO PLOCHY STRECHY
- V STRECHE VYHOTOVIŤ DILATÁCIE PODĽA PREDPISU DODÁVATEĽA
-
- STREŠNÉ VSTUPY
- STREŠNÁ SCHODISKO
- extenzívna zeleň +kačírková lišta + štrk
- V PLOCHE STRECHY JEDNOPODLAŽNEJ ČASTI OSADIŤ STREŠNÉ SVETLÍKY VELUX

POZNÁMKA

1. ZBERACIE VEDENIE NA STRECHE – VODIČ AlMgSi ø8mm NA PODPERÁCH PV21

2. POVRCHOVÝ ZVOD NA FASÁDE – VODIČ AlMgSi ø8mm NA PVO1

3 ODPOR UZEMNENIA BLESKOZVODU PODLA STN EN 62 305 1–4

MÁ BYŤ MAX. 10 Ohmov.

S

±0,000 = úroveň hlp existujúcej ZŠ = 254,05 m.n.m. Bpv

Vypracoval: Ing. J. ĎURMEK	Kód čísla:	erlan ateliér Zbrojná 790/17 Považská Bystrica 017 01
Kontroloval: Ing. M. MEŤAŠK	Autor čísla: Ing. arch. Ľ. BALUŠÍK	
Autor návrhu:	Zodpovedný projektant stavby: Ing. J. ĎURMEK	
Konštrukcie RD:	Obec: Košeca, Hlavná 39/100, 018 64 Košeca	Stupeň projektu: realizačný projekt
Projekt: Košeca Základná škola – rozšírenie kapacity Prístavba a stavebné úpravy		Dátum: 04/2020
Mierka: 1:50/1, 1:50/2		Číslo stavby: 2019-13
Názov výkresu: Bleskozvod		Formát: 1/1
Profesia: E16–I Bleskozvod	Počet listov: 1	Číslo výkresu: 1 / Číslo plánu:

Tento výkres je originál, jeho kopírovanie je trestné podľa platnej legislatívy. Akékoľvek použitie tohto výkresu bez písomného súhlasu Erlan Ateliéru s.r.o. a autora je zakázané. © copyright 2019 Erlan Ateliér s.r.o.