PODORYS NAPOJENIA VETVY VZT V KOTOLNI

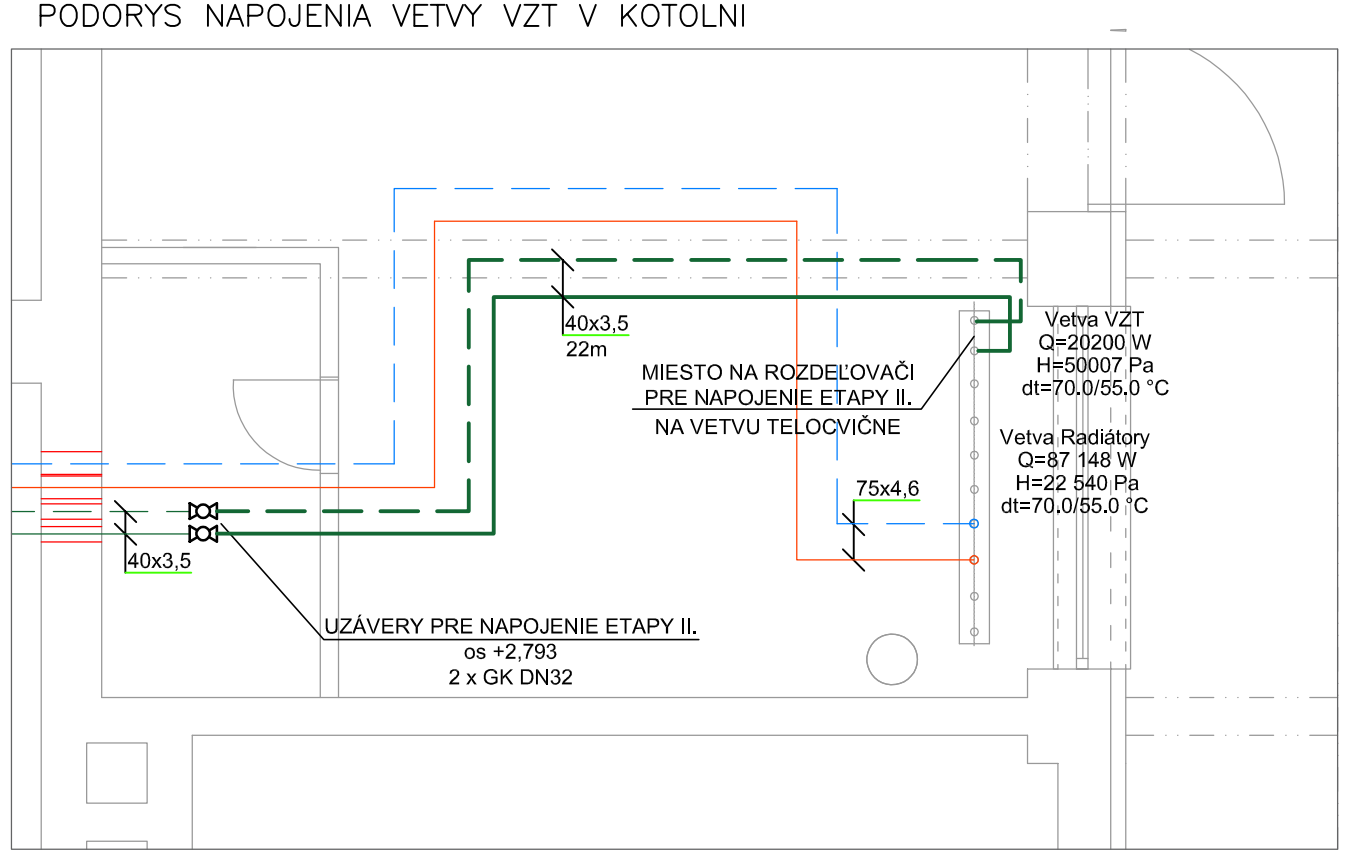

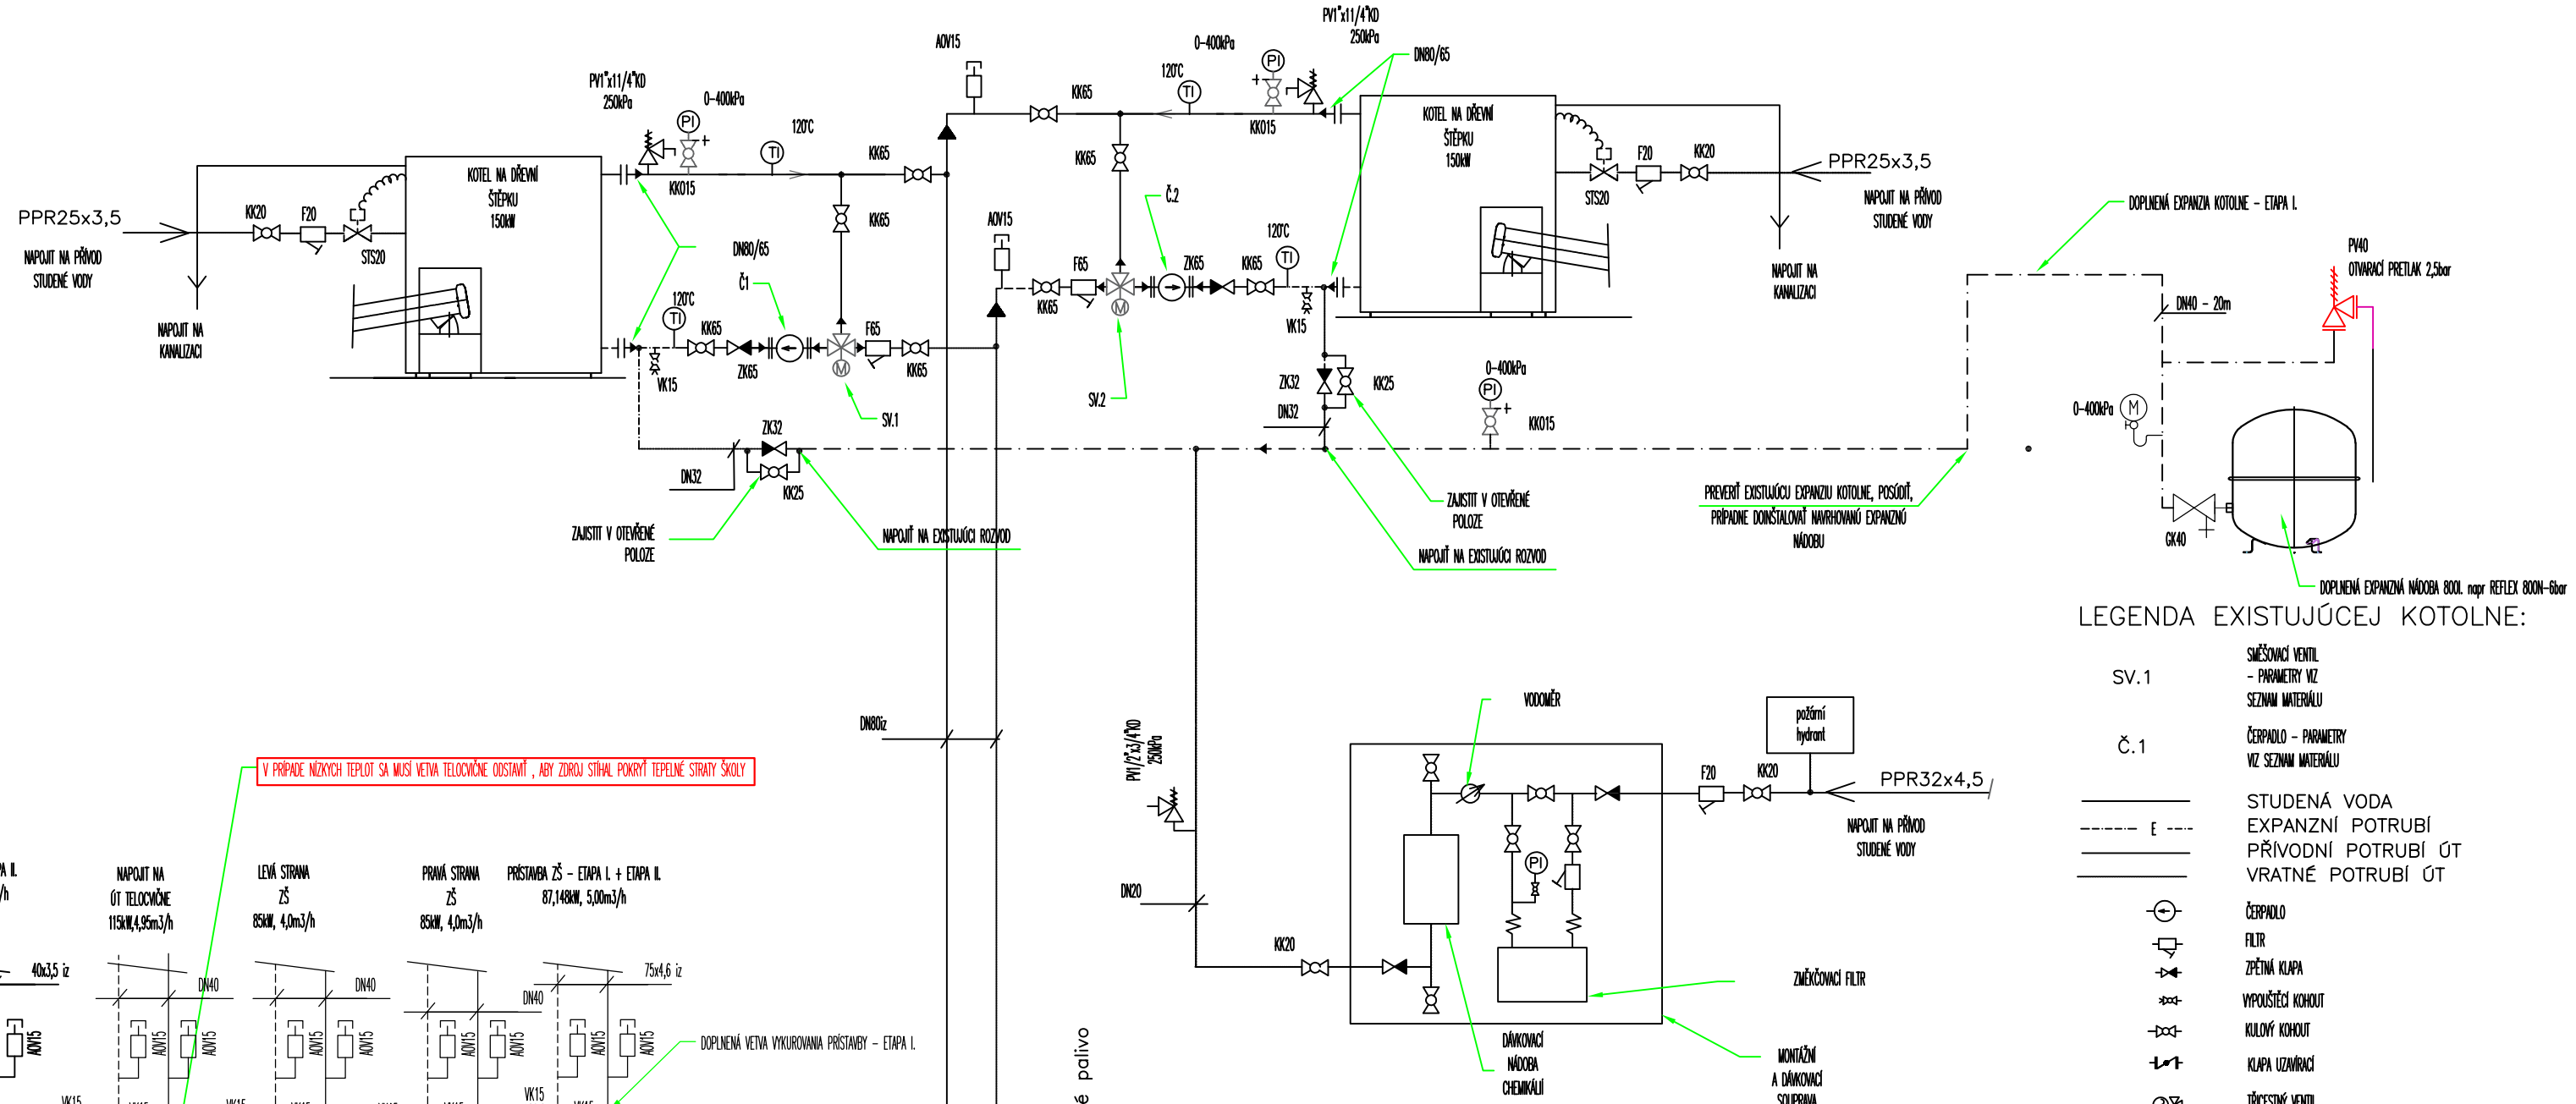

LEGENDA EXISTUJÚCEJ KOTOLNE:

- SV.1 – SMIEŠAVACÍ VENTIL – PARAMETRY VZ SEZNAM MATERIÁLU
- Č.1 – ČERPADLO – PARAMETRY VZ SEZNAM MATERIÁLU
- STUDENÁ VODA
- EXPANZNÍ POTRUBÍ
- PŘÍVODNÍ POTRUBÍ ÚT
- VRATNÉ POTRUBÍ ÚT
- ČERPADLO
- FILTR
- ZPĚTNÁ KLAPA
- VYPOUŠŤĚCÍ KOHOUT
- KULOVÝ KOHOUT
- KLAPA UZAVÍRACÍ
- TŘÍCESTNÝ VENTIL
- POJISTNÝ VENTIL

LEGENDA NOVEJ VETVY:

- PRÍVODNÉ POTRUBIE – VETVA VYK. DOSKOVÉ TELESÁ
- SPIATOČKOVÉ POTRUBIE – VETVA VYK. DOSKOVÉ TELESÁ
- EXPANZNÉ POTRUBIE
- VETVA NAPOJENIA VYKUROVANIA VZT

±0,000 = úroveň 1np existujúcej ZŠ = 254,05 m.n.m. Bpv

Vypracoval: Ing. JÁN BÁTOR	Autor návrhu: Ing. arch. D. CHUPÁČ
Vypracoval: Ing. JÁN BÁTOR	Autor návrhu: Ing. arch. L. BALUŠÍK
Autor návrhu:	Zodpovedný projektant dielu: Ing. JÁN BÁTOR

arkon ateliér
Žilinská 790/17
Považská Bystrica 017 01

Objednávateľ PD:	Obec Košeca, Hlavná 36/100, 018 64 Košeca
Projekt:	Košeca Základná škola – rozšírenie kapacity Prístavba a stavebné úpravy – ETAPA II.
parc.č.:	650/1, 652/3
Obsah výkresu:	SCHÉMA ÚPRAVY ZAPOJENIA KOTOLNE
Profesia:	1.4 VYKUROVANIE
Počet A4:	3
Stupeň projektu:	realizačný projekt
Dátum:	06/2020
Zákazkové číslo:	-
Mierka:	-
Číslo výkresu:	E 1.4-3
Číslo paré:	

Tento výkres je orginál, jeho kopírovanie je trestné podla platnej legislatívy. Akékolvek použitie tohto výkresu bez písomného súhlasu Arkon Ateliéru s.r.o. a autora je zakázané. © copyright 2020 Arkon Ateliér s.r.o