


Napäťová sústava: 3/PEN, AC, 400/230 V, TN-C
Ochrana pred úrazom el. prúdom podľa STN 332000-4-41:
- v normálnej prevádzke: krytmi, izolovaním živých častí, umiestnením mimo dosah
- pri poruche: samočinným odpojením napájania v sieti TN
Určenie vonkajších vplyvov v zmysle STN 332000-5-51 protokolom č. 026/17

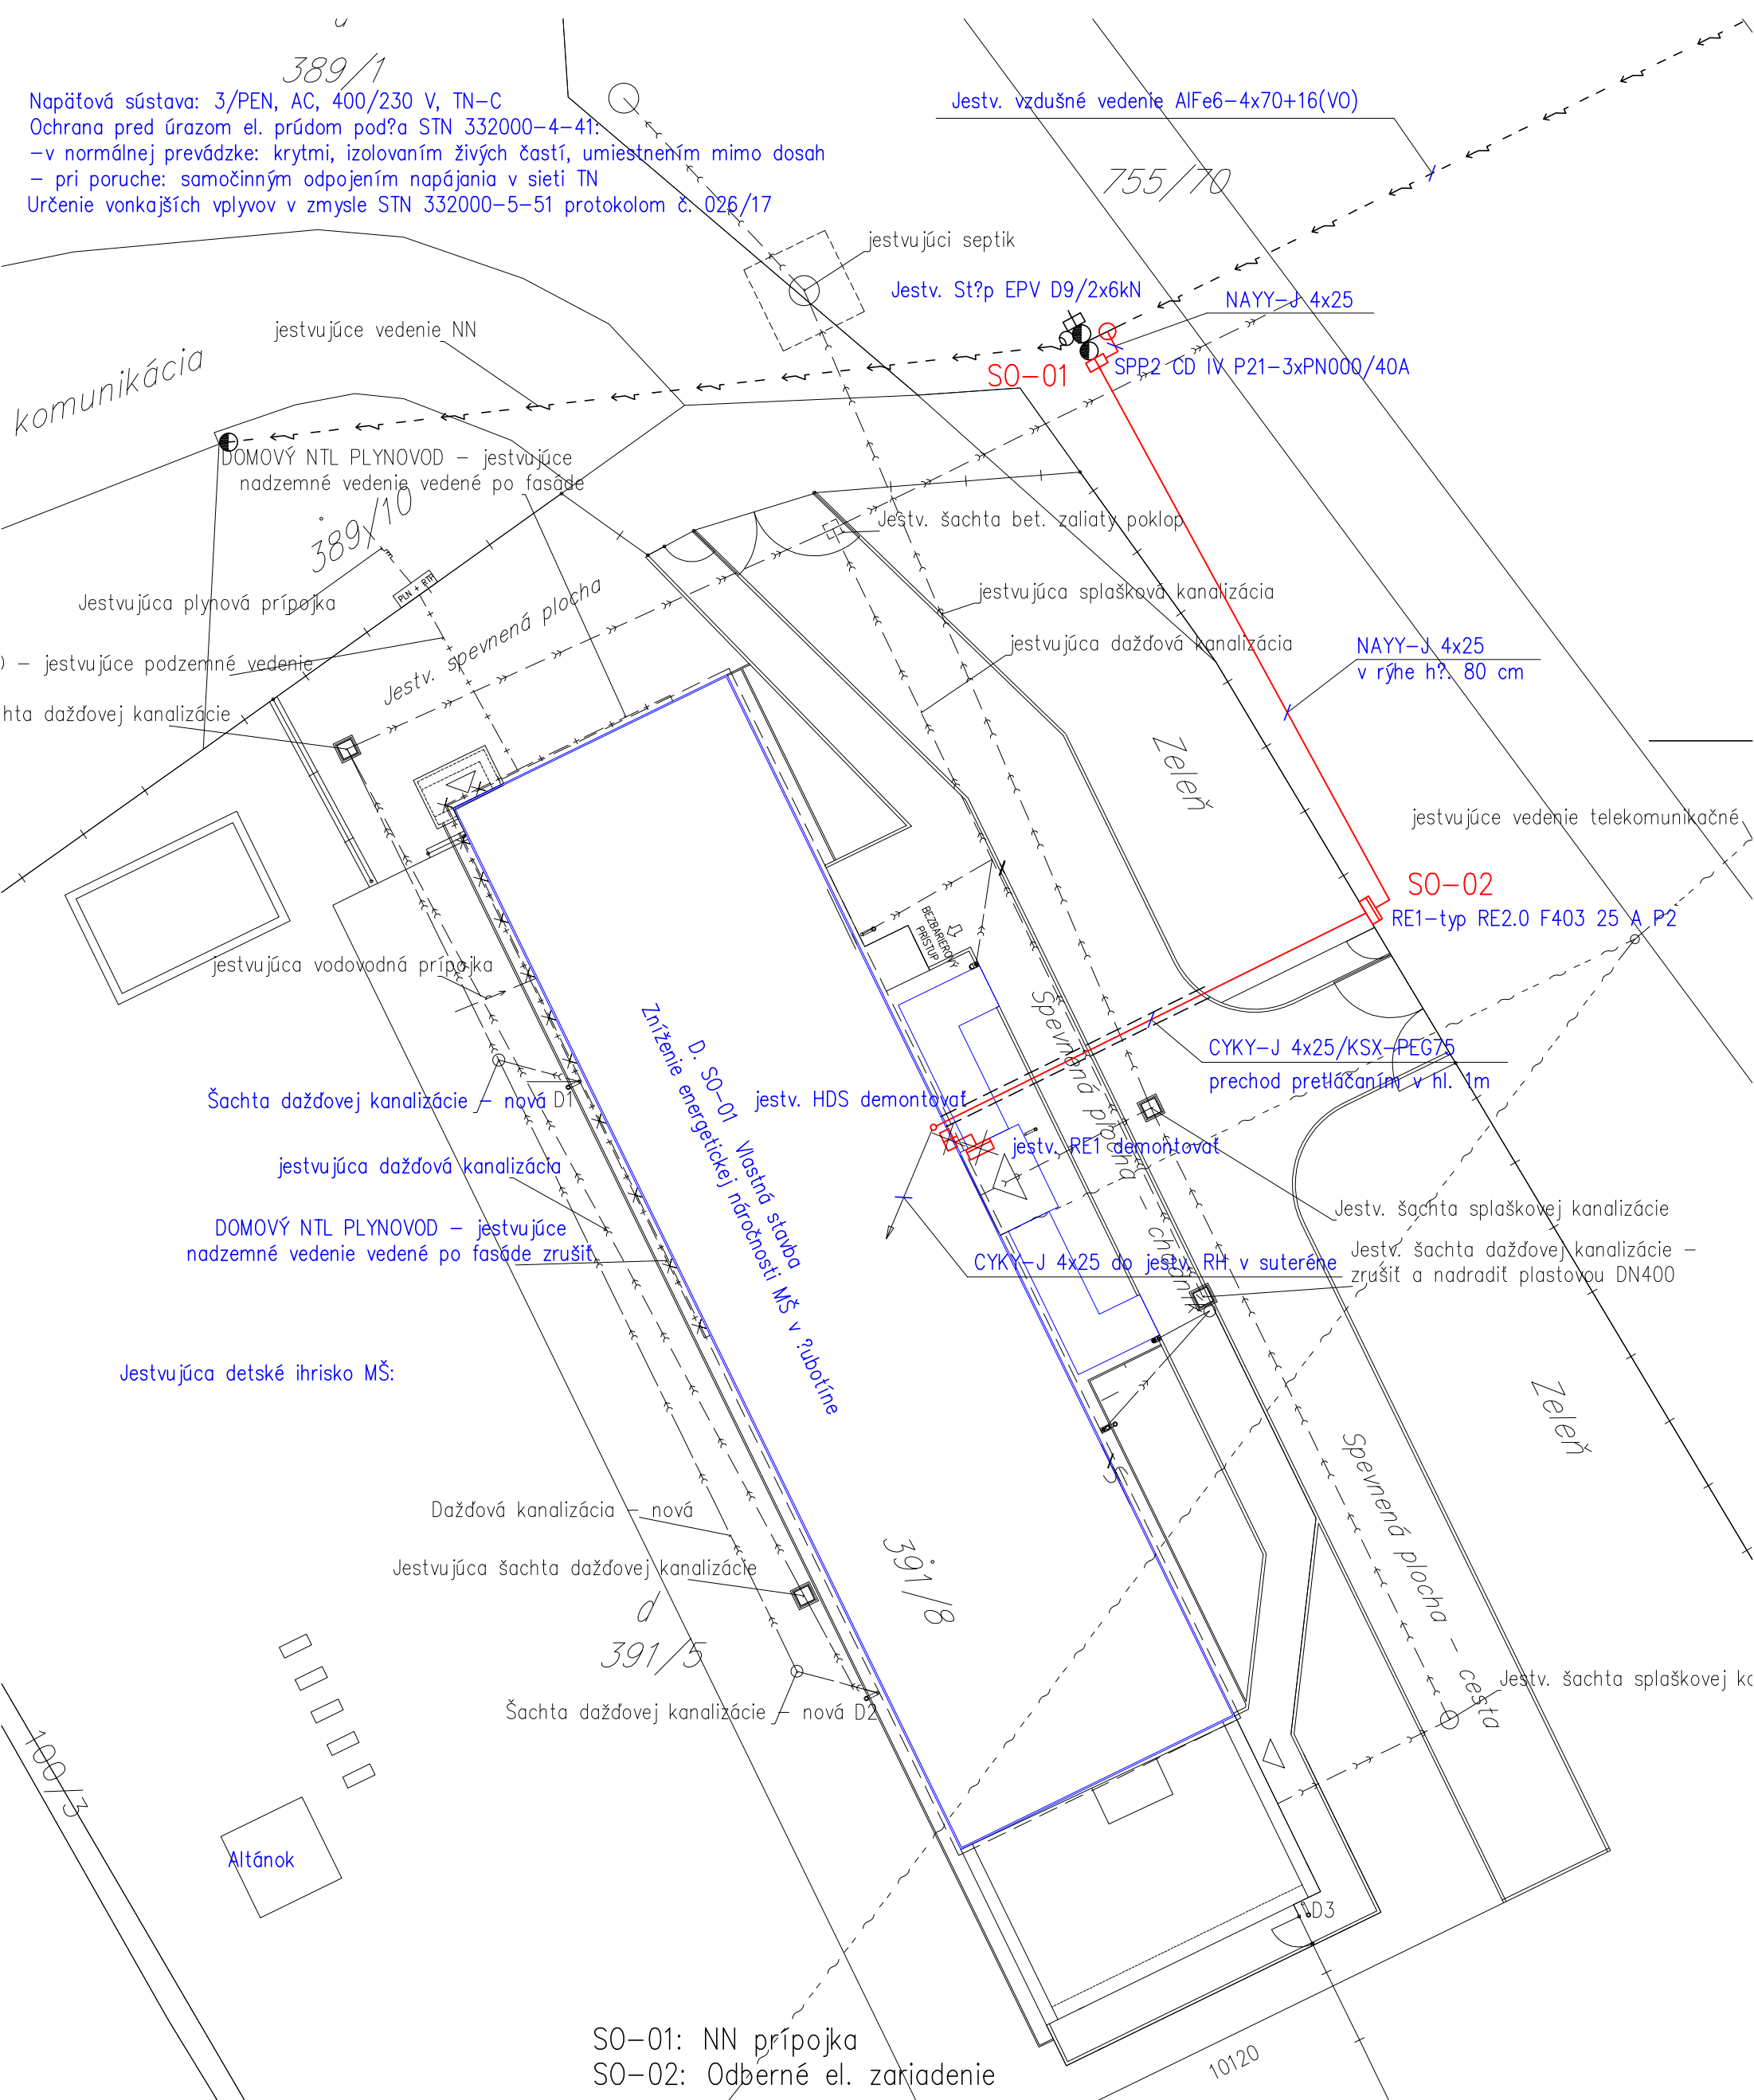

SO-01: NN prípojka
SO-02: Odberné el. zariadenie

Investor:		Kraj:		Generálny projektant:		Zodpovedný projektant:	
Obec Ľubotín, Na rovni 302/12, 065 41 Ľubotín		Prešovský		STAVARCH, s.r.o.			
		Okres:		17. novembra 1363/9			
Názov stavby:		Klasifikácia stavby:		064 01 Stará Ľubovňa			
				Tel.: +421 907 952 178 mail:plsardik@stnet.sk			
		1 2 6 3		Číslo zákazky: 2012017			
Zníženie energetickej náročnosti Materskej školy v Ľubotíne				Archívne číslo: 2012017			
				Dátum: 03/2017			
				Formát: A4x2			
C.		Stavebný objekt:		Projektant profesie:		Stupeň	
Celková situácia				STAVARCH, S.R.O. 17. NOVEMBRA 1363/9 06401 STARÁ ĽUBOVŇA		OSÚ	
						Mierka	
						1:200	
						Časť	
						ELI	
Obsah výkresu:				Vypracoval a kreslil:		Číslo výkresu:	
SO: Rekonštrukcia NN prípojky–Z1 Situácia				Ing. Rudolf Dubjel		501	