



VäZNík	M 1:25
	KS 43

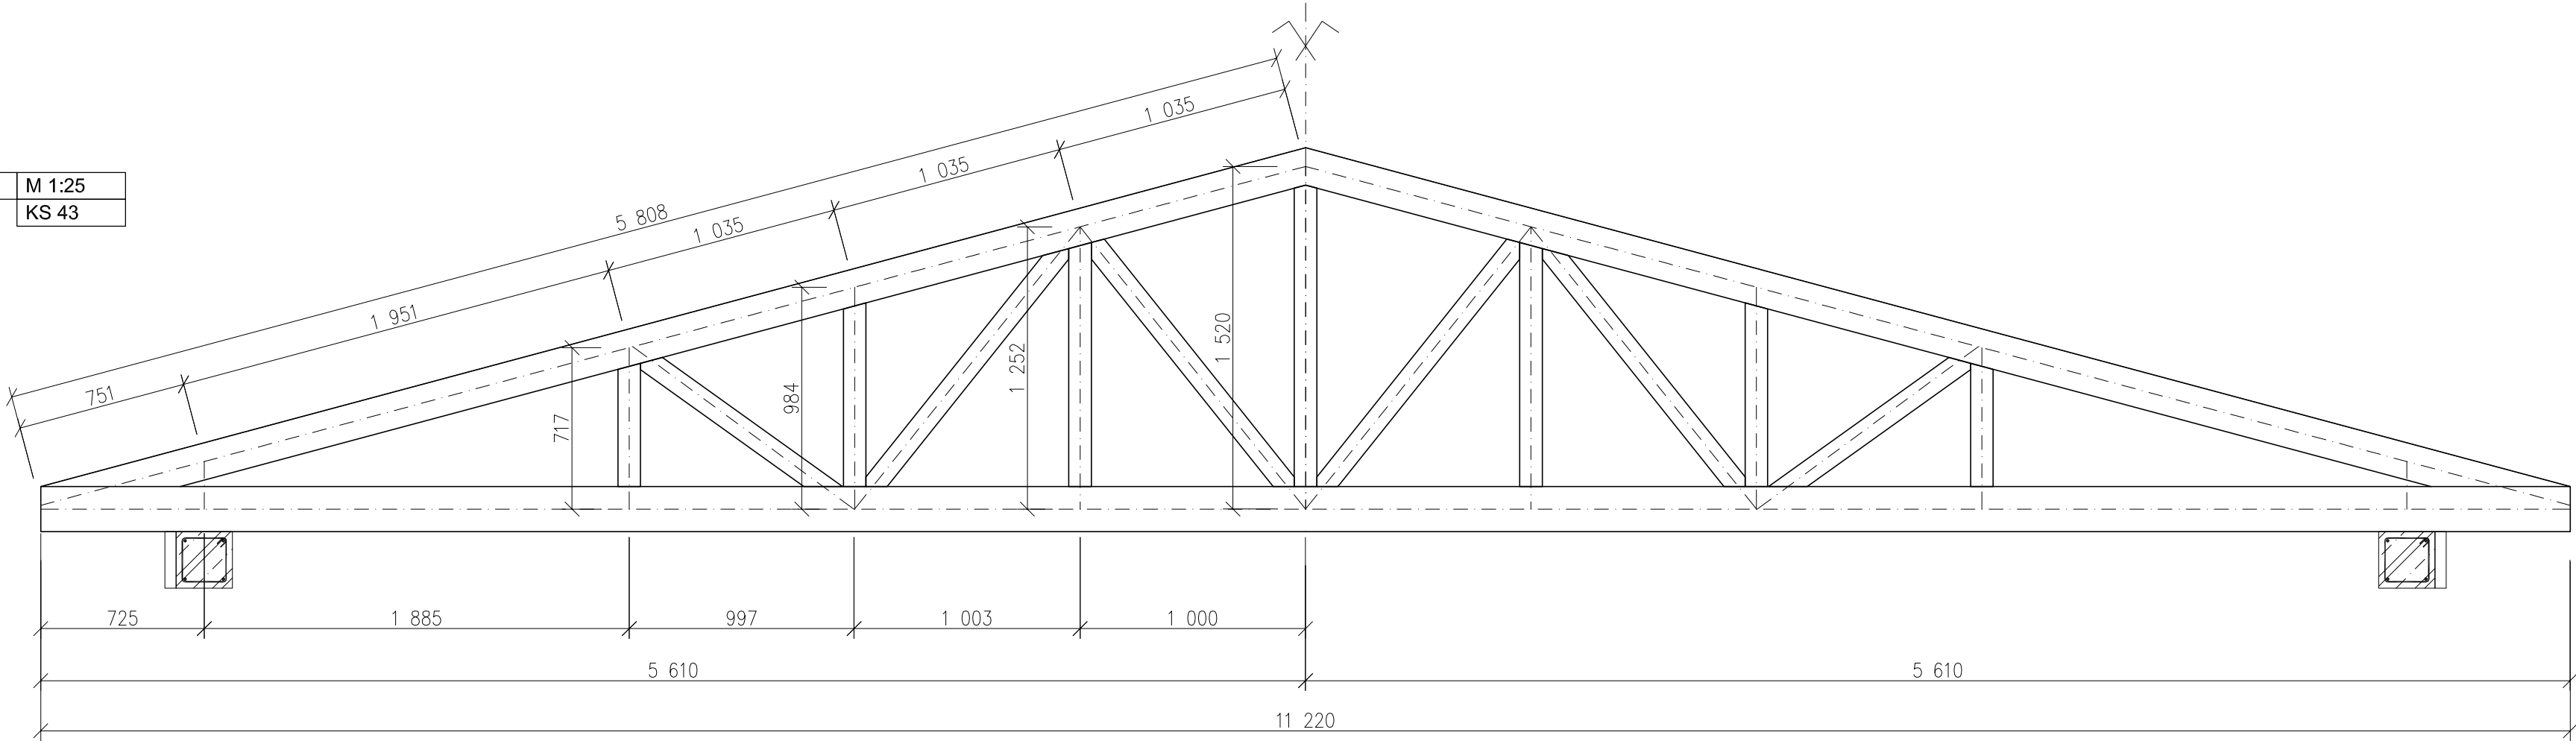


KROKVA	M 1:25
--------	--------

REZ

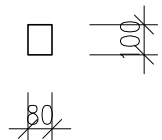

POMÚRNICA	M 1:25
-----------	--------

REZ

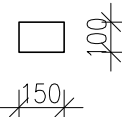

- POZNÁMKY:
- TENTO VÝKRES NENAHRÁDZA VÝROBNÚ DOKUMENTÁCIU DODÁVATEĽA
 - ROZMERY KONTROLOVAŤ NA MIESTE !!!
 - JE NUTNÉ OVERIŤ TVAR KONŠTRUKCIÍ PODĽA AKTUÁLNYCH STAVEBNÝCH VÝKRESOV, ZVLÁŠŤ JE NUTNÉ OVERIŤ UMIETSNENIE OTVOROV A PRESTUPOV
 - SPRACOVANÉ PODĽA STAVEBNEJ ČASŤI
 - OCHRANA DREVENÝCH PRVKOV V ZMYSLE PLATNÝCH TECHNICKÝCH NORIEM

KROV REALIZOVAŤ PODĽA VÝKRESU KROVU Zo STAVEBNEJ ČASŤI A DODÁVATEĽA KROVU.
PRED VÝROBOU ROZMERY OVERIŤ NA STAVBE !!!
SPOJE REALIZOVAŤ POMOCOU BMF PRVKOV
SÚVISIACI VÝKRES, ČASŤ DODÁVATEĽA

DREVO TR.: C24

PROJEKTANT STAVBY.		STAVARCH, s.r.o., 17.novembra 9, 064 01 Stará Ľubovňa			SAPAN s.r.o. Za vodou 1389/13 064 01 Stará Ľubovňa mail. : sapan.sro@gmail.com			
PROJEKTANT PROFES.		SAPAN s.r.o., STARÁ ĽUBOVŇA		ZODPOVEDNÝ PROJEKTANT			Ing. VIROSTKO JOZEF	
VYPRACOVAL		Ing. VIROSTKO JOZEF						
INVESTOR		Obec Ľubotín, Na rovni 302/12, 065 41 Ľubotín						
MIESTO STAVBY		Parcela č. 391/8, 391/5, k.ú. Ľubotín				ČÍSLO ZAKÁZKY 142032016		
NÁZOV STAVBY	Zvýšenie kapacity Materskej školy v Ľubotíne					FORMÁT	A4x3	
						DÁTUM	1/2016	
OBJEKT	D. SO-01 VLASTNÁ STAVBA				KLASIF. STAVBY	MIERKA	M1:25	
							STUPEŇ	DSP+DRS
OBSAH	Výkres tvaru drevených prvkov					ARCHIVNE ČÍSLO		ČÍSLO VÝKRESU
ČASŤ	STATIKA					142032016		S 209