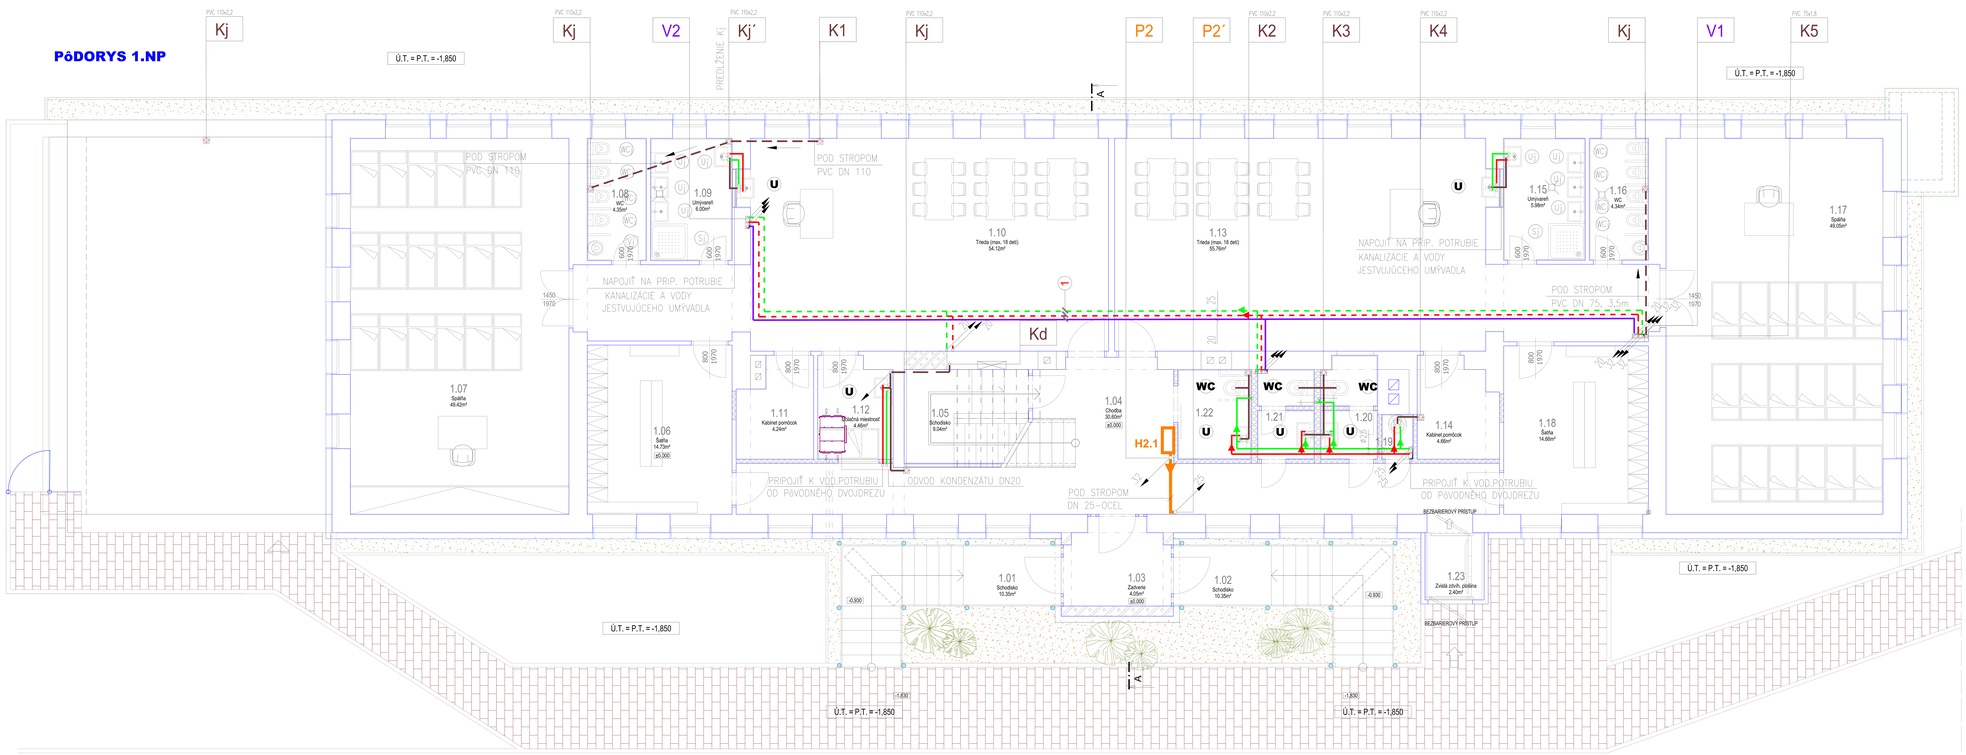

UPOZORNENIE

- PRI MONTÁŽI POTRUBNÉHO ROZVODU SV, OPV A CIR JE POTREBNÉ DODRŽAŤ VŠETKY PREDPÍSANÉ MONTÁŽNE PREDPISY UDÁVANÉ VÝROBCOM
- VŠETKY ROZVODY SV, OPV, CIR A PV MUSIA BYŤ TEPELNE IZOLOVANÉ POMOCOU TRUBÍC Z LAHČENÉHO PE HR.20mm–TUBEX
- VÝŠKU ZAPOJENIA ZARIAĎOVACÍCH PREDMETOV JE POTREBNÉ NA STAVBE PRISPÔSOBIŤ MONTOVANÉMU TYPU ZARIAĎOVACIEHO PREDMETU A INVESTOROM POŽADOVANEJ VÝŠKE OSADENIA AK JE ODLIŠNÁ OD PD !
- PRED UZATVÁRACIE ARMATÚRY NA STÚPACOM POTRUBÍ V.- A PRED CISTACE KUSY NA KANALIZÁCII OSADIŤ UZATVÁRACIE DVERKA
- POTRUBIA ZAVESENÉ POD STROPOM TREBA ZAKRYŤ SADROKARTÓNOM
- V PÔDORYSOCH NIE SÚ ZNÁZORNENÉ VŠETKY ARMATÚRY NA VODOVODE
- JESTVUJÚCE KANALIZAČNÉ ODPADOVÉ POTRUBIE – STUPAČKY, SÚ ZAKRESLENÉ ORIENTAČNE

LEGENDA – VÝKRES Z–303

±0,000 = podlaha prízemia 1.NP

GEN. PROJEKTANT	ZODP.PROJEKTANT	VYPRACOVAL	Ing.Krettová Agnesa Mierová 70 064 01 Stará Ľubovňa mobil : 0903 639 093 email : agnes.kretti@gmail.com
STAVARCH, s.r.o.	ING. AGNESA KRETTOVÁ	ING. AGNESA KRETTOVÁ	
INVESTOR	Obec Ľubotín, Na rovni 302/12, 065 41 Ľubotín		
MIESTO STAVBY	parcela č. 391/8, 391/5, k.ú. Ľubotín		
ČASŤ	**ZDRAVOTECHNIKA**		
AKCIA	**Zvýšenie kapacity Materskej školy v Ľubotíne**	Dátum	1/2017
		Formát	4 A4
		Stupeň	SP
OBSAH	**PôDORYS 1. NP**	Mierka **1:75**	Č. výkresu **Z-302**