


CHTELNICA

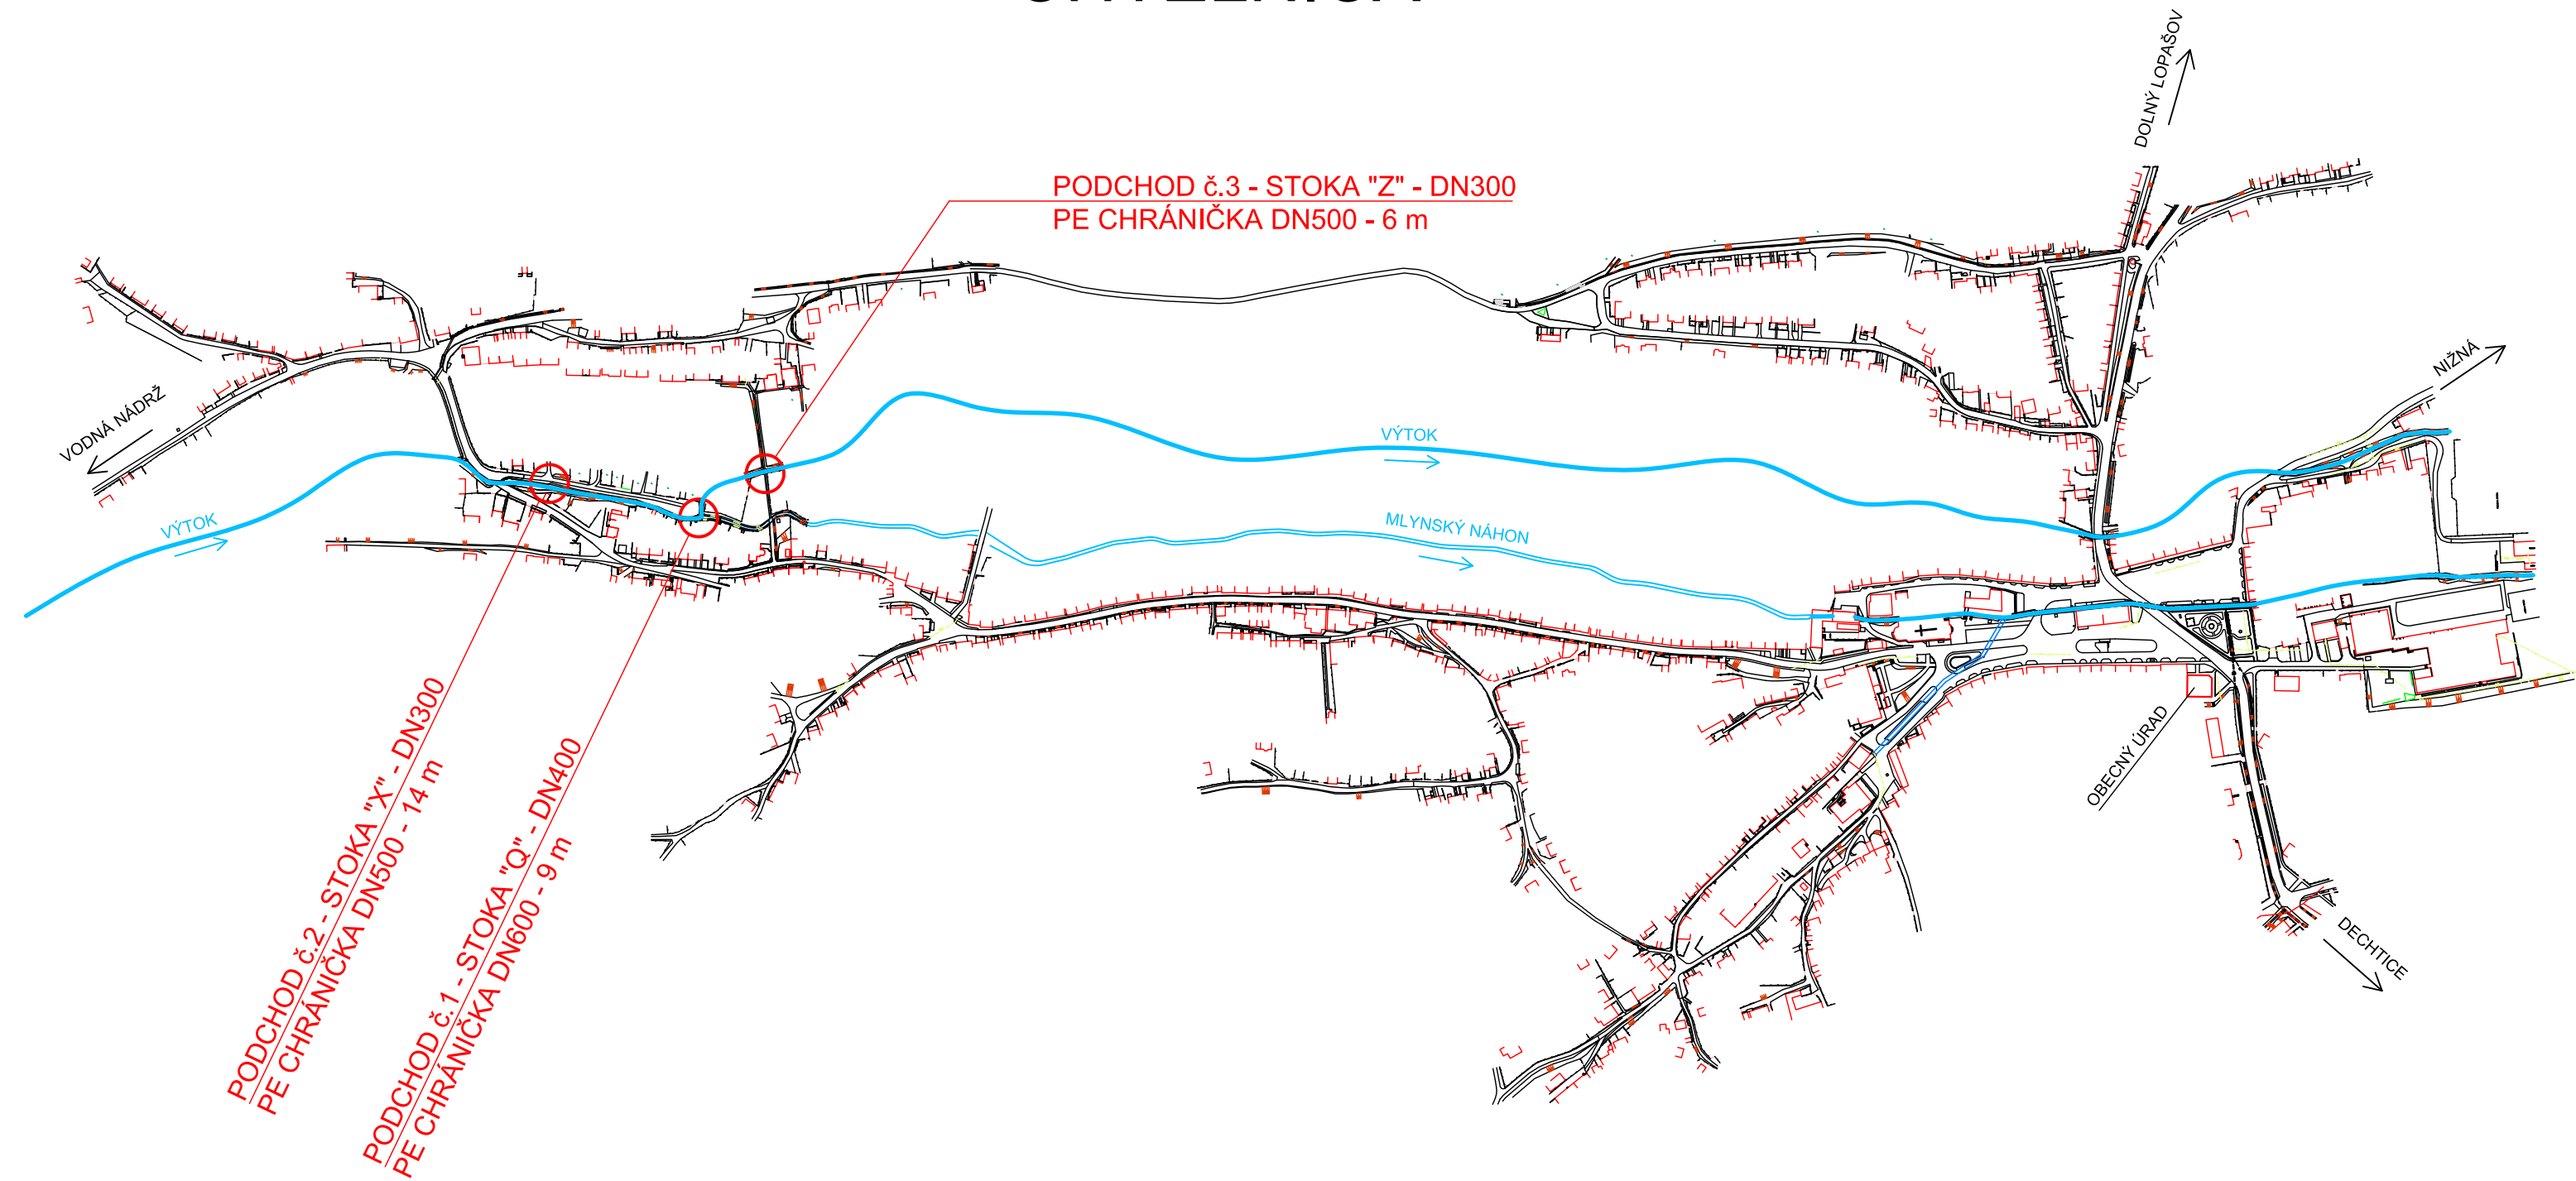

SITUÁCIA CELKOVÁ
M = 1:5000