


CHTELNICA - MLYNSKÝ NÁHON		
NESPEVNENÝ TERÉN		
POTOK		ZELEŇ
13.55	12.01	
Š42/168.7°	Š43/188.5°	Š44/180.0°

MIERKA 1:500/100

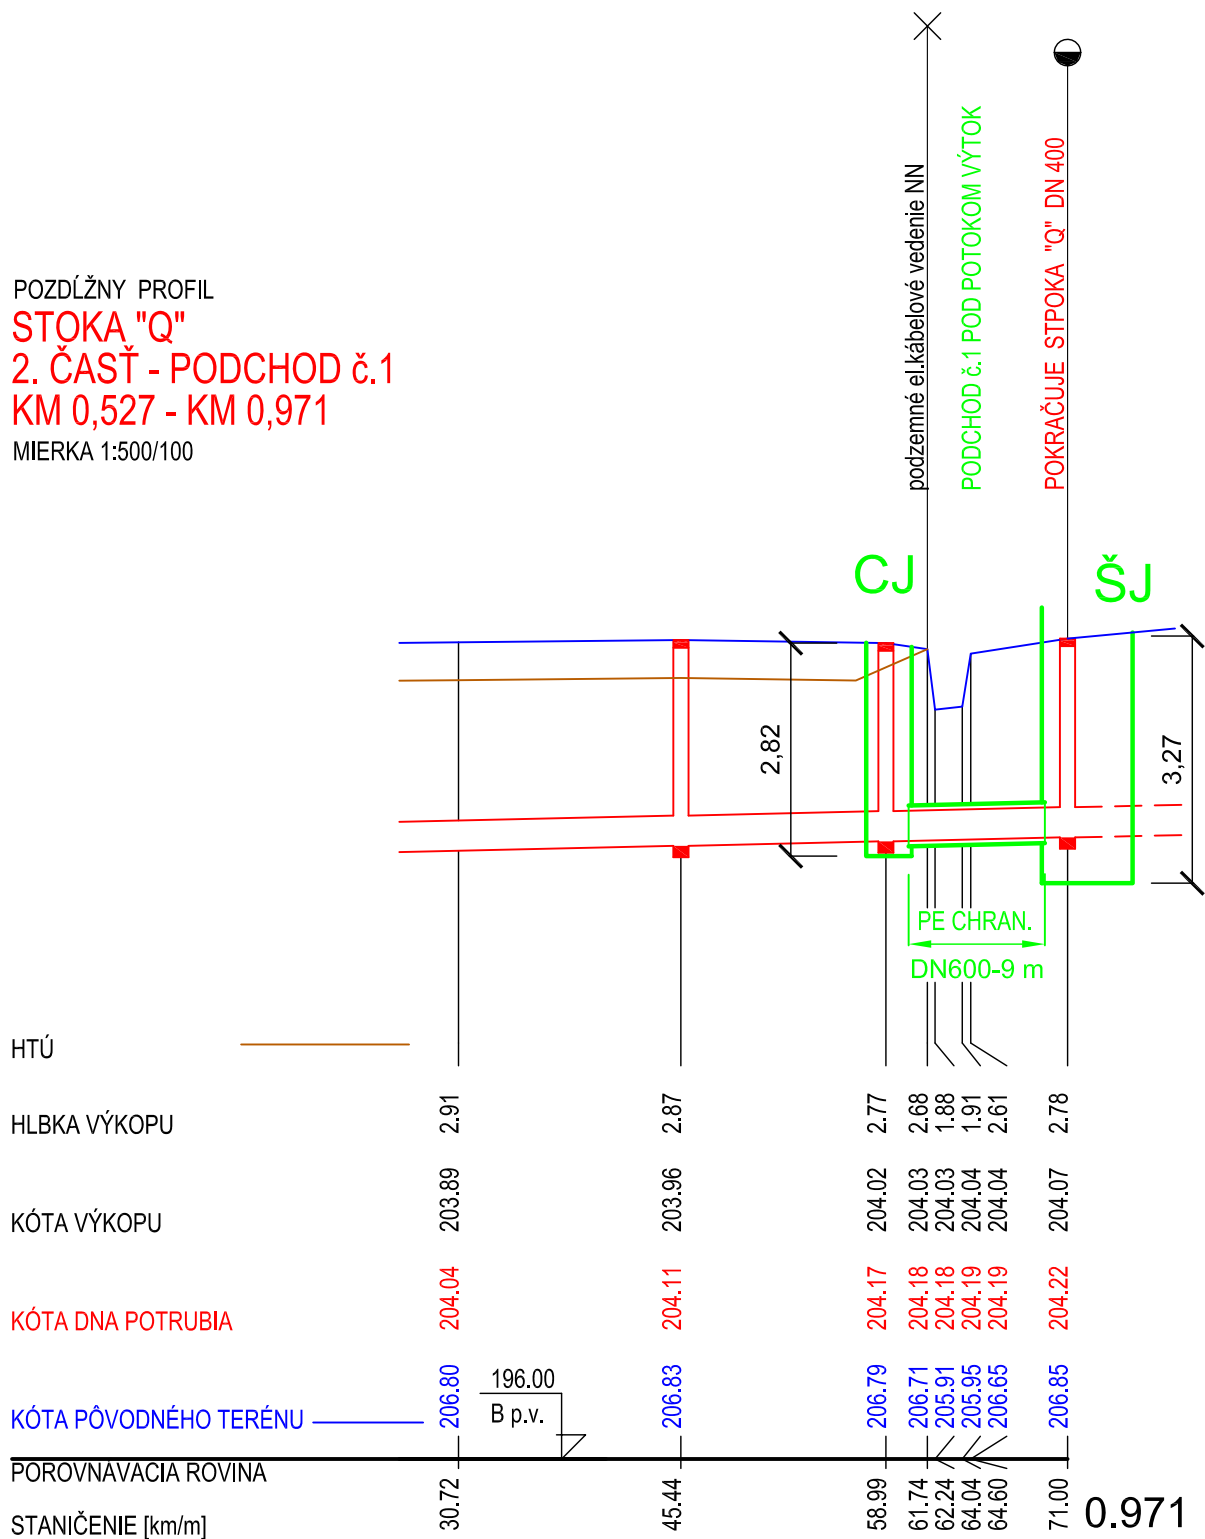

PROFIL[mm]-MATERIÁL-DLŽKA[m]	DN400	444.00 m
SKLON[promile]-DLŽKA[m]	4.4	444.00 m
ULOŽENIE POTRUBIA	NA PIESKOVOM LÔŽKU HR. = 150 mm	
KAPACITNÝ PRIETOK[l/s]-RYCHLOSŤ[m/s]	130.46-1,15	