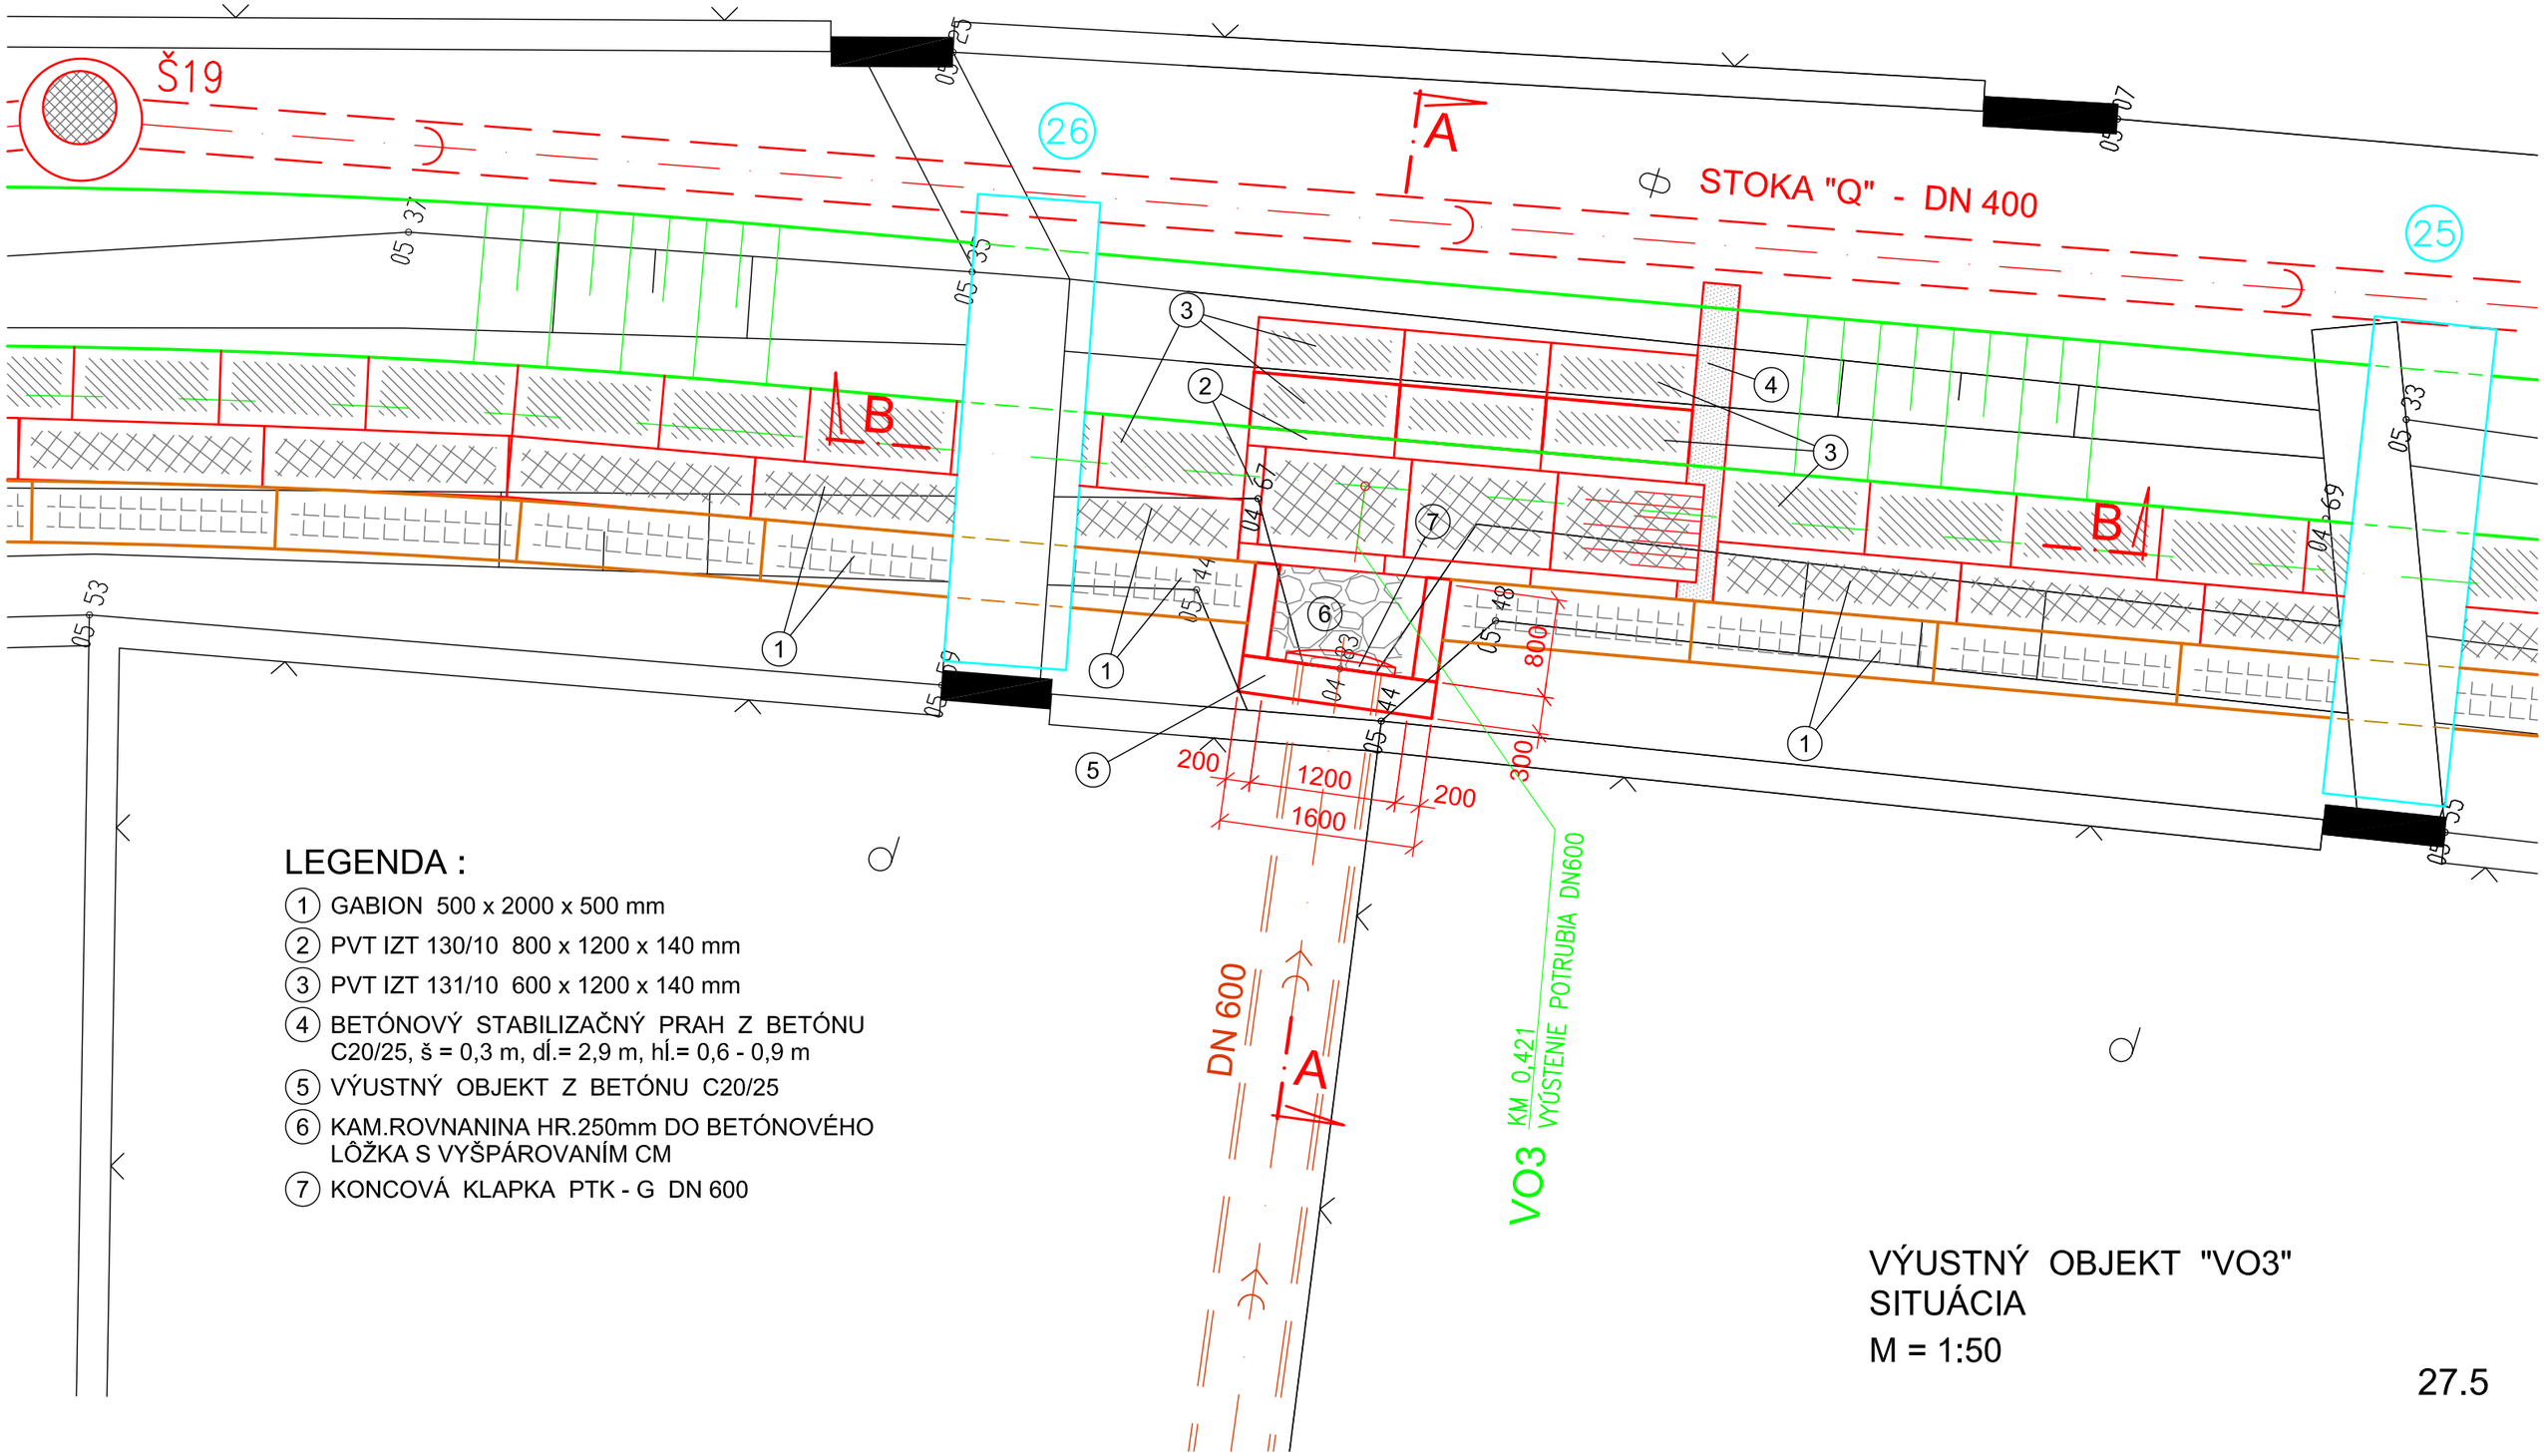

LEGENDA :

1. GABION 500 x 2000 x 500 mm
2. PVT IZT 130/10 800 x 1200 x 140 mm
3. PVT IZT 131/10 600 x 1200 x 140 mm
4. BETÓNOVÝ STABILIZAČNÝ PRAH Z BETÓNU C20/25, š = 0,3 m, dĺ.= 2,9 m, hĺ.= 0,6 - 0,9 m
5. VÝUSTNÝ OBJEKT Z BETÓNU C20/25
6. KAM.ROVNANINA HR.250mm DO BETÓNOVÉHO LÔŽKA S VYŠPÁROVANÍM CM
7. KONCOVÁ KLAPKA PTK - G DN 600

VÝUSTNÝ OBJEKT "VO3"
SITUÁCIA
M = 1:50