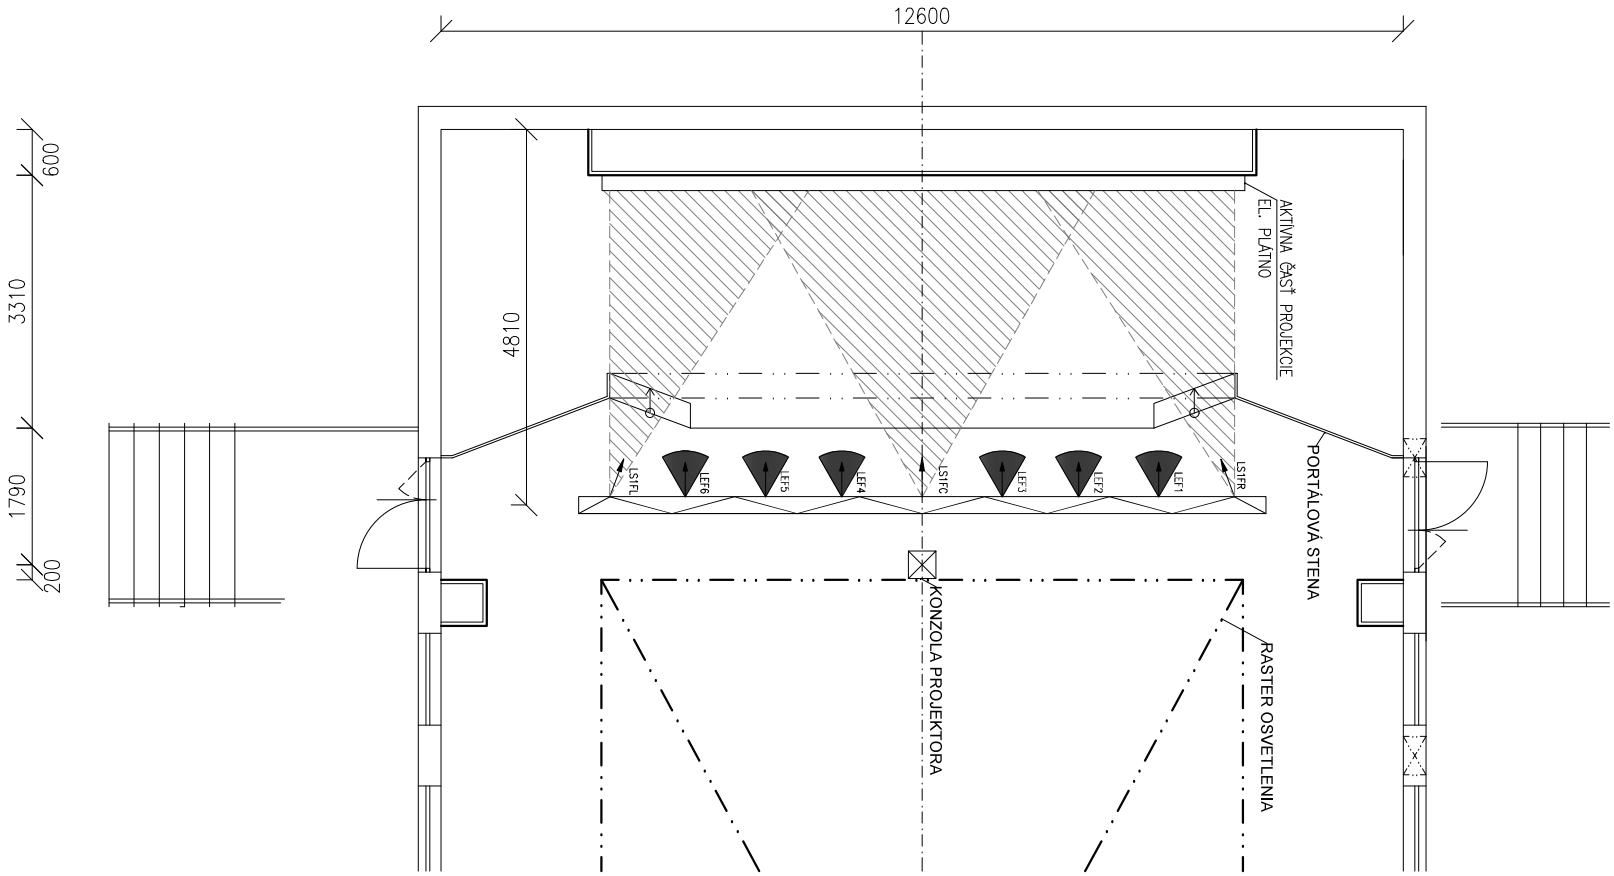

LEGENDA	
	SVETELNÝ TOK FRESNEL SPOT REFLEKTORU
	SVETELNÝ TOK LED PAR REFLEKTORU
LEF1÷6	LED PAR SVIETIDLO
LS1F L,C,R	FRESNEL SPOT SVIETIDLO

AUTOR	HLAVNÝ PROJEKTANT	ZODP. PROJEKTANT	VYPRACOVAL	ING.ARCH.OTTO GÁŤA J.Kráľa 43/1 036 01 MARTIN	
ING.PETER FOLDVÁRI	ING.RÓBERT ZLATOŠ	ING.ARCH.OTTO GÁŤA	ING.PETER FOLDVÁRI		
MIESTO STAVBY:	P.Č. KN-C 2401/2, 2401/20, 2402 k.ú. TURZOVKA				
INVESTOR:	MESTO TURZOVKA, MESTSKÝ ÚRAD V TURZOVKE, STRED 178, 023 54 TURZOVKA				SADA Č:
NÁZOV:	STAVEBNÉ ÚPRAVY BUDOVY KULTÚRNEHO ZARIADENIA TURZOVKA			DÁTUM	12/2019
				STUPEŇ P.D.	PROJEKT PRE REALIZÁCIU STAVBY
OBSAH VÝKRESU:	VYKRYTIE KONŠTRUKCIE SVETIEL			MIERKA	Č. VÝKRESU
PROFESIA:	OZVUČENIE, VIDEOPROJEKCIA A SCÉNICKÉ OSVETLENIE				

A3