


REZ B–B

M 1:100

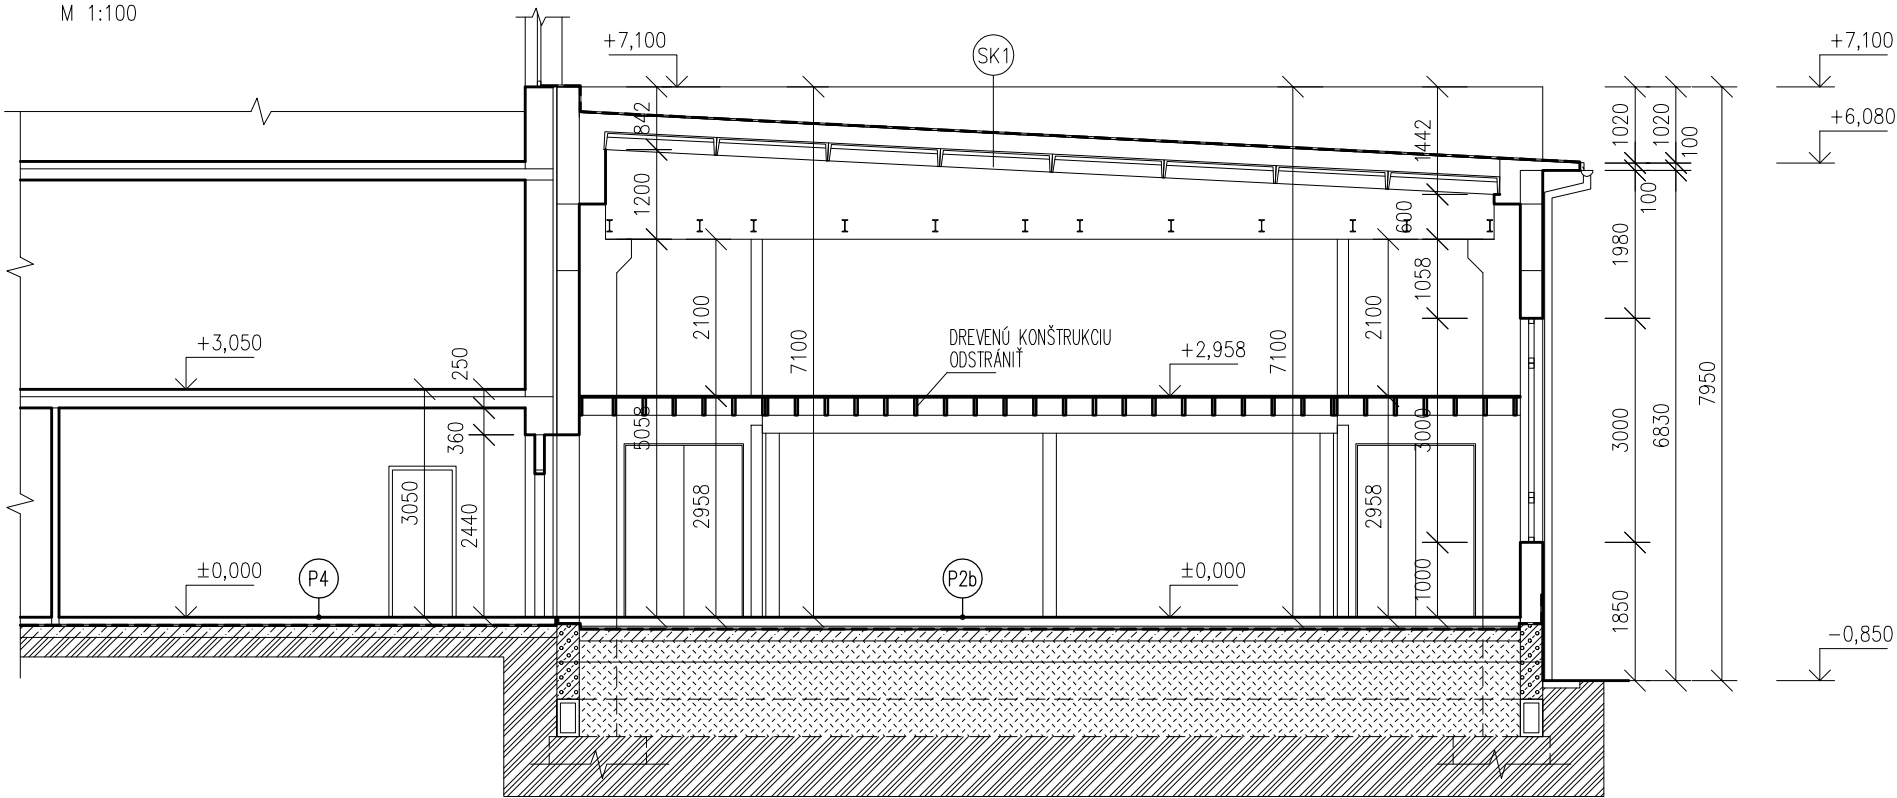


LEGENDA SKLADIEB:

P1–VLYSOVÁ PODLAHA	MM	P4–KERAMICKÁ DLAŽBA	MM
–VLYSOVÁ PODLAHA	80	–KER. DLAŽBA+LEPIACA MALTA	80
–BETÓNOVÁ MAZANINA	2	–BETÓNOVÁ MAZANINA	2
–HYDROIZOLAČNÝ PÁS	50	–HYDROIZOLAČNÝ PÁS	50
–NÁSYP	7	–TEPELNÁ IZOLÁCIA	7
–HYDROIZOLÁCIA	150	–HYDROIZOLÁCIA	150
–PODKLADNÝ BETÓN+SIET'	280	–PODKLADNÝ BETÓN+SIET'	280
–ŠTRKOVÝ NÁSYP		–ŠTRKOVÝ NÁSYP	280
–RASTLÝ TERÉN		–RASTLÝ TERÉN	
P2a–KAMENNÁ DLAŽBA	MM	SK1–STREŠNÁ KONŠTRUKCIA	
–KAM. DLAŽBA+LEPIACA MALTA		–HYDROIZOLÁCIA ASFALTOVÉ PÁSY	
–NOSNÁ KONŠTRUKCIA SCHODISKA		–TEPELNOIZOLAČNÉ DOSKY	
–ŠTRKOVÝ NÁSYP		–PAROZÁBRANA – PREDPOKLAD	
–RASTLÝ TERÉN		–STREŠNÉ PANEĽY	
P2b–KAMENNÁ DLAŽBA	MM	–ŽB NOSNÍKY	
–KAM. DLAŽBA+LEPIACA MALTA	80	SK2–STREŠNÁ KONŠTRUKCIA	
–BETÓNOVÁ MAZANINA	2	–HYDROIZOLÁCIA ASFALTOVÉ PÁSY	
–HYDROIZOLAČNÝ PÁS	50	–TEPELNOIZOLAČNÉ DOSKY	
–NÁSYP	7	–PAROZÁBRANA – PREDPOKLAD	
–HYDROIZOLÁCIA	150	–STREŠNÉ PANEĽY	
–PODKLADNÝ BETÓN+SIET'	280	–DREVENÝ OBKLAD NA DREVENOM ROŠTE	
–ŠTRKOVÝ NÁSYP			
–RASTLÝ TERÉN			
P3–TEXTILNÁ PODLAHA (PÓDIUM)	MM		
–TEXTILNÁ PODLAHA			
–NOSNÁ DREVENÁ KONŠTRUKCIA PÓDIA			
–BETÓNOVÁ MAZANINA	80		
–HYDROIZOLAČNÝ PÁS	2		
–NÁSYP	50		
–HYDROIZOLÁCIA	7		
–PODKLADNÝ BETÓN+SIET'	150		
–ŠTRKOVÝ NÁSYP	280		
–RASTLÝ TERÉN			

REZ A–A

M 1:100

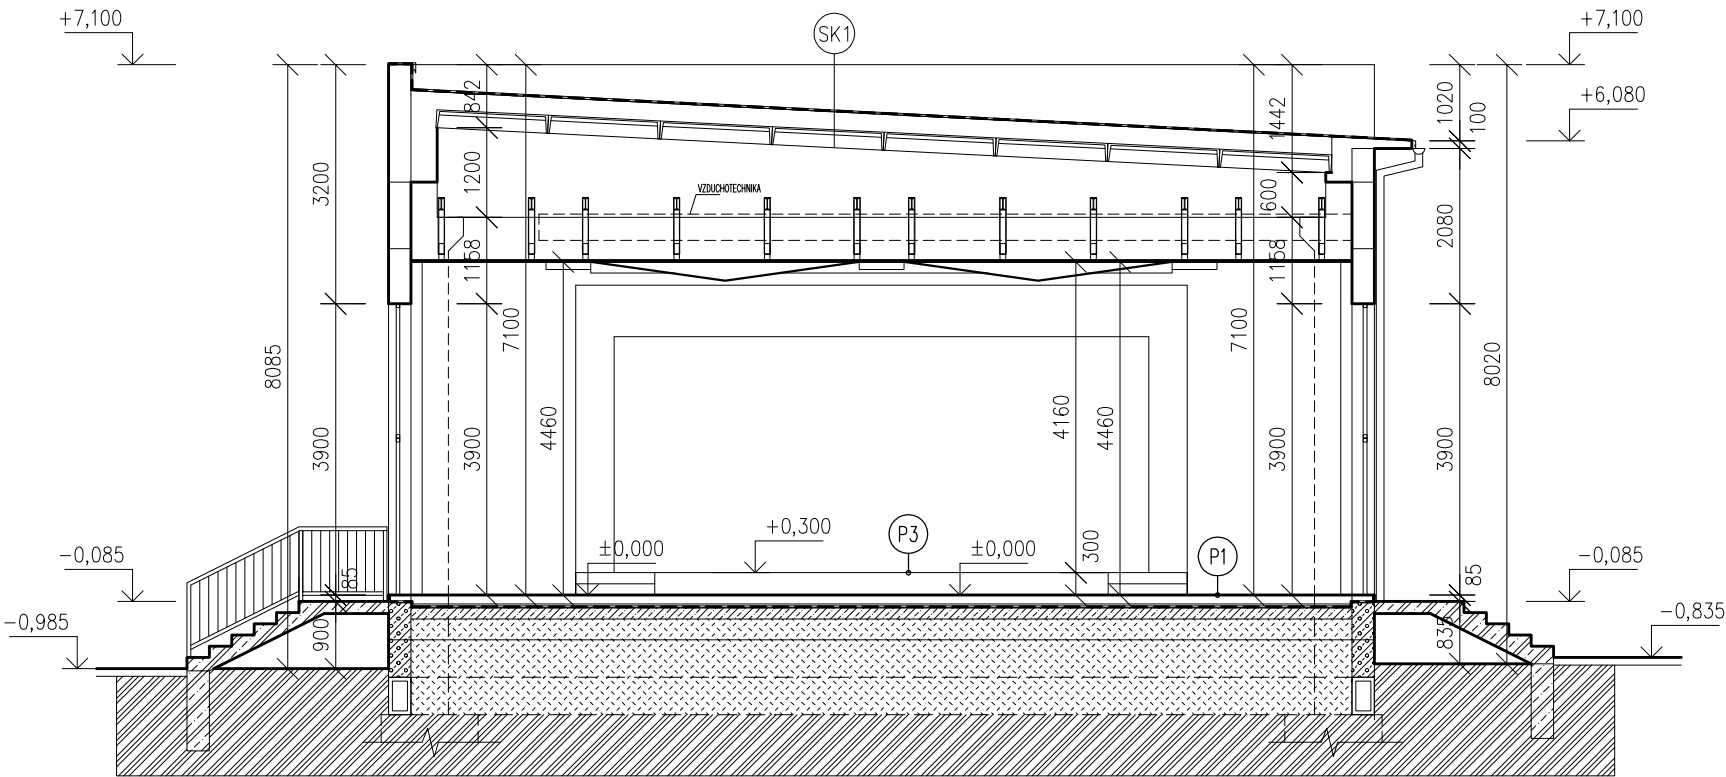

ZODPOVEDNÝ PROJEKTANT	ING. RÓBERT ZLATOŠ	Ing. Róbert Zlatoš PROJEKTOVANIE STAVIEB Bajzova 3120/32 010 01 Žilina mobil : 0904 814 028 e-mail : robertzlato@gmail.com	
VYPRACOVAL:	ING. RÓBERT ZLATOŠ		
KONTROLOVAL/KOORDINÁTOR	ING. RÓBERT ZLATOŠ		
AUTOR			
HLAVNÝ PROJEKTANT	ING. RÓBERT ZLATOŠ	KULTÚRNE ZARIADENIE TURZOVKA – STAVEBNÉ ÚPRAVY A PRÍSTAVBA P.Č. KN–C 2401/2, 2401/20, 2402 k.ú. TURZOVKA	
INVESTOR	MESTO TURZOVKA, MESTSKÝ ÚRAD V TURZOVKE, STRED 178, 023 54 TURZOVKA		
STAVBA		STUPEŇ	REALIZAČNÝ PROJEKT
		MIERKA	1:100
		FORMÁT	2x4
		DÁTUM	12/2019
OBJEKT	SO 01 – KULTÚRNE ZARIADENIE	PROFESIA	STAVEBNÉ KONŠTRUKCIE
VÝKRES	REZ A–A, B–B – EXISTUJÚCI STAV	VÝKRES Č.	SK 5