REZO–POHLAD JUŽNÝ

M 1:150

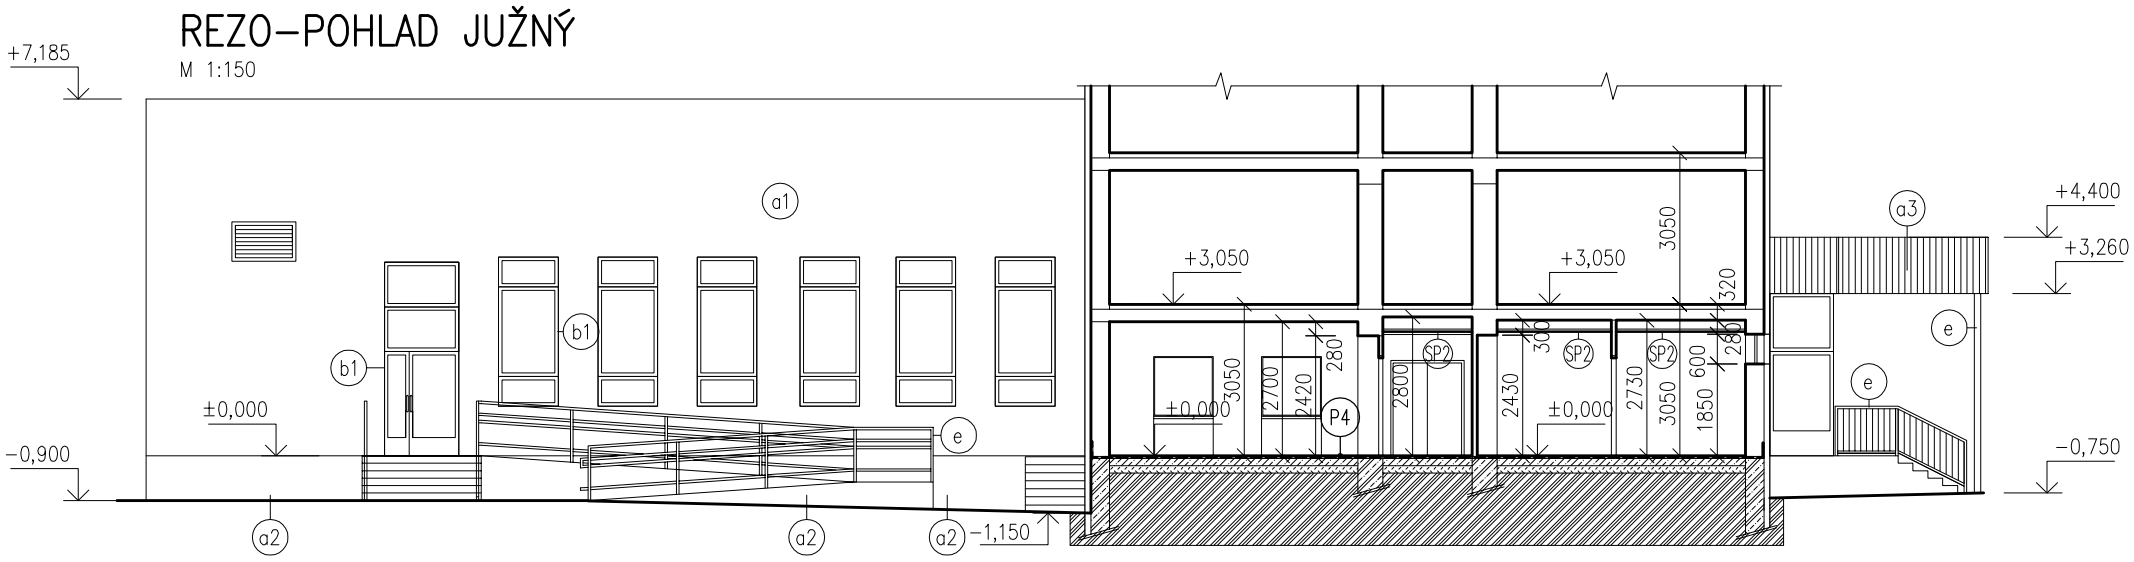

POHLAD SEVERNÝ

M 1:150

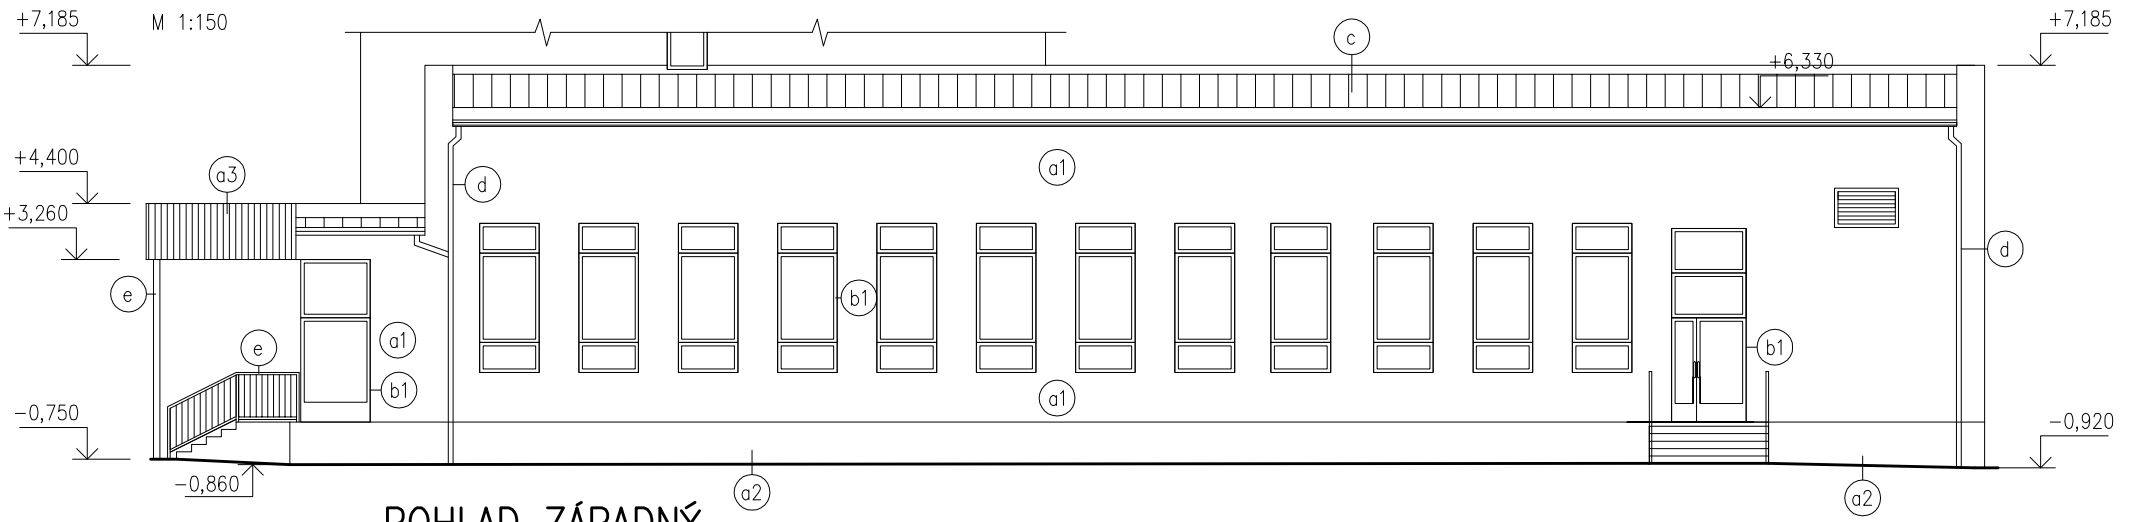

POHLAD ZÁPADNÝ

M 1:150

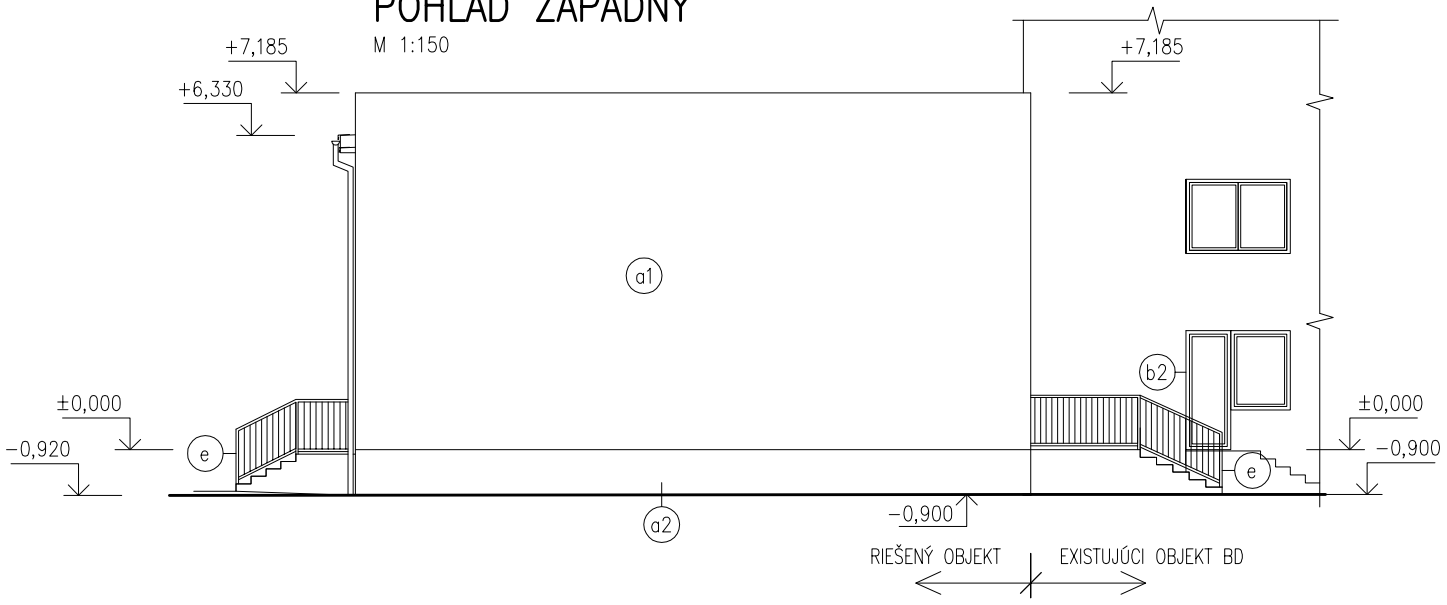

POHLAD VÝCHODNÝ

M 1:150

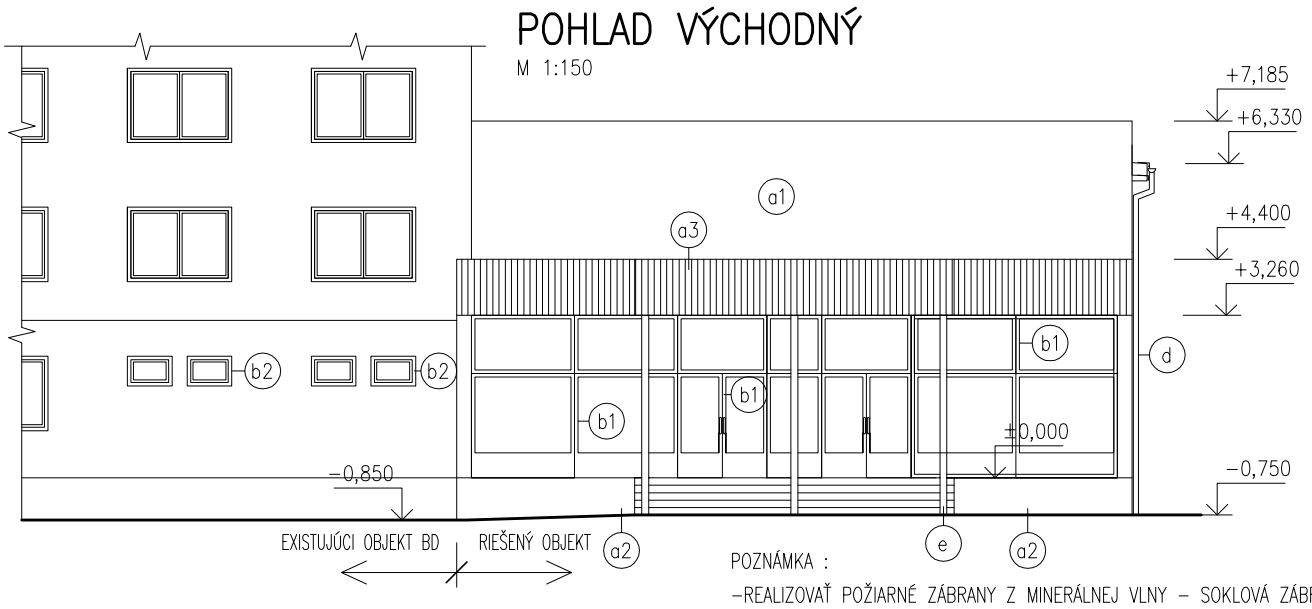

LEGENDA :

- a1 POVRCHOVÁ ÚPRAVA OMIETKA
  FARBA BIELA
- a2 SOKLOVÁ ČASŤ – POVRCHOVÁ ÚPRAVA OMIETKA
  FARBA ŠEDÁ
- a3 POVRCHOVÁ ÚPRAVA DREVENÝ OBKLAD
  FARBA TMAVOHNEDÁ
- b1 VÝPLNE OTVOROV HLINÍKOVÉ
  FARBA ŠEDÁ
- b2 VÝPLNE OTVOROV PLASTOVÉ
  FARBA BIELA
- c STREŠNÁ KRYTINA POVLAKOVÁ
  FARBA ČIERNA
- d KLAMPIARSKE KONŠTRUKCIE – POPLASTOVANÝ PLECH
  FARBA ŠEDÁ
- e OCELOVÉ KONŠTRUKCIE – POZINKOVANÉ
  FARBA ŠEDÁ

POZNÁMKA :

–REALIZOVAŤ POŽIARNÉ ZÁBRANY Z MINERÁLNEJ VLNY – SOKLOVÁ ZÁBRANA Š. 200mm, POŽIARNA ZÁBRANA Š. 200mm VO VÝŠKE MAX. 7,0m NAD TERÉNOM, 500mm OD HRANY OTVOROV PRESTUPOV VZT, PRESNEJŠIE RIEŠENÉ V ČASTI PD PROTIPOŽIARNA BEZPEČNOSŤ STAVBY

ZODPOVEDNÝ PROJEKTANT	ING. RÓBERT ZLATOŠ
VYPRACOVAL:	ING. RÓBERT ZLATOŠ
KONTROLOVAL/KOORDINÁTOR	ING. RÓBERT ZLATOŠ
AUTOR	
HLAVNÝ PROJEKTANT	ING. RÓBERT ZLATOŠ
INVESTOR	MESTO TURZOVKA, MESTSKÝ ÚRAD V TURZOVKE, STRED 178, 023 54 TURZOVKA

Ing. Róbert Zlatoš
PROJEKTOVANIE STAVIEB
Bajzova 3120/32 010 01 Žilina mobil : 0904 814 028
e-mail : robertzlatos@gmail.com

STAVBA	KULTÚRNE ZARIADENIE TURZOVKA – STAVEBNÉ ÚPRAVY A PRÍSTAVBA P.Č. KN–C 2401/2, 2401/20, 2402 k.ú. TURZOVKA
OBJEKT	SO 01 – KULTÚRNE ZARIADENIE
VÝKRES	POHLADY – NAVRHOVANÝ STAV

STUPEŇ	REALIZAČNÝ PROJEKT
MIERKA	1:150
FORMÁT	2xA4
DÁTUM	12/2019
PROFESIA	STAVEBNÉ KONŠTRUKCIE SK
VÝKRES Č.	13