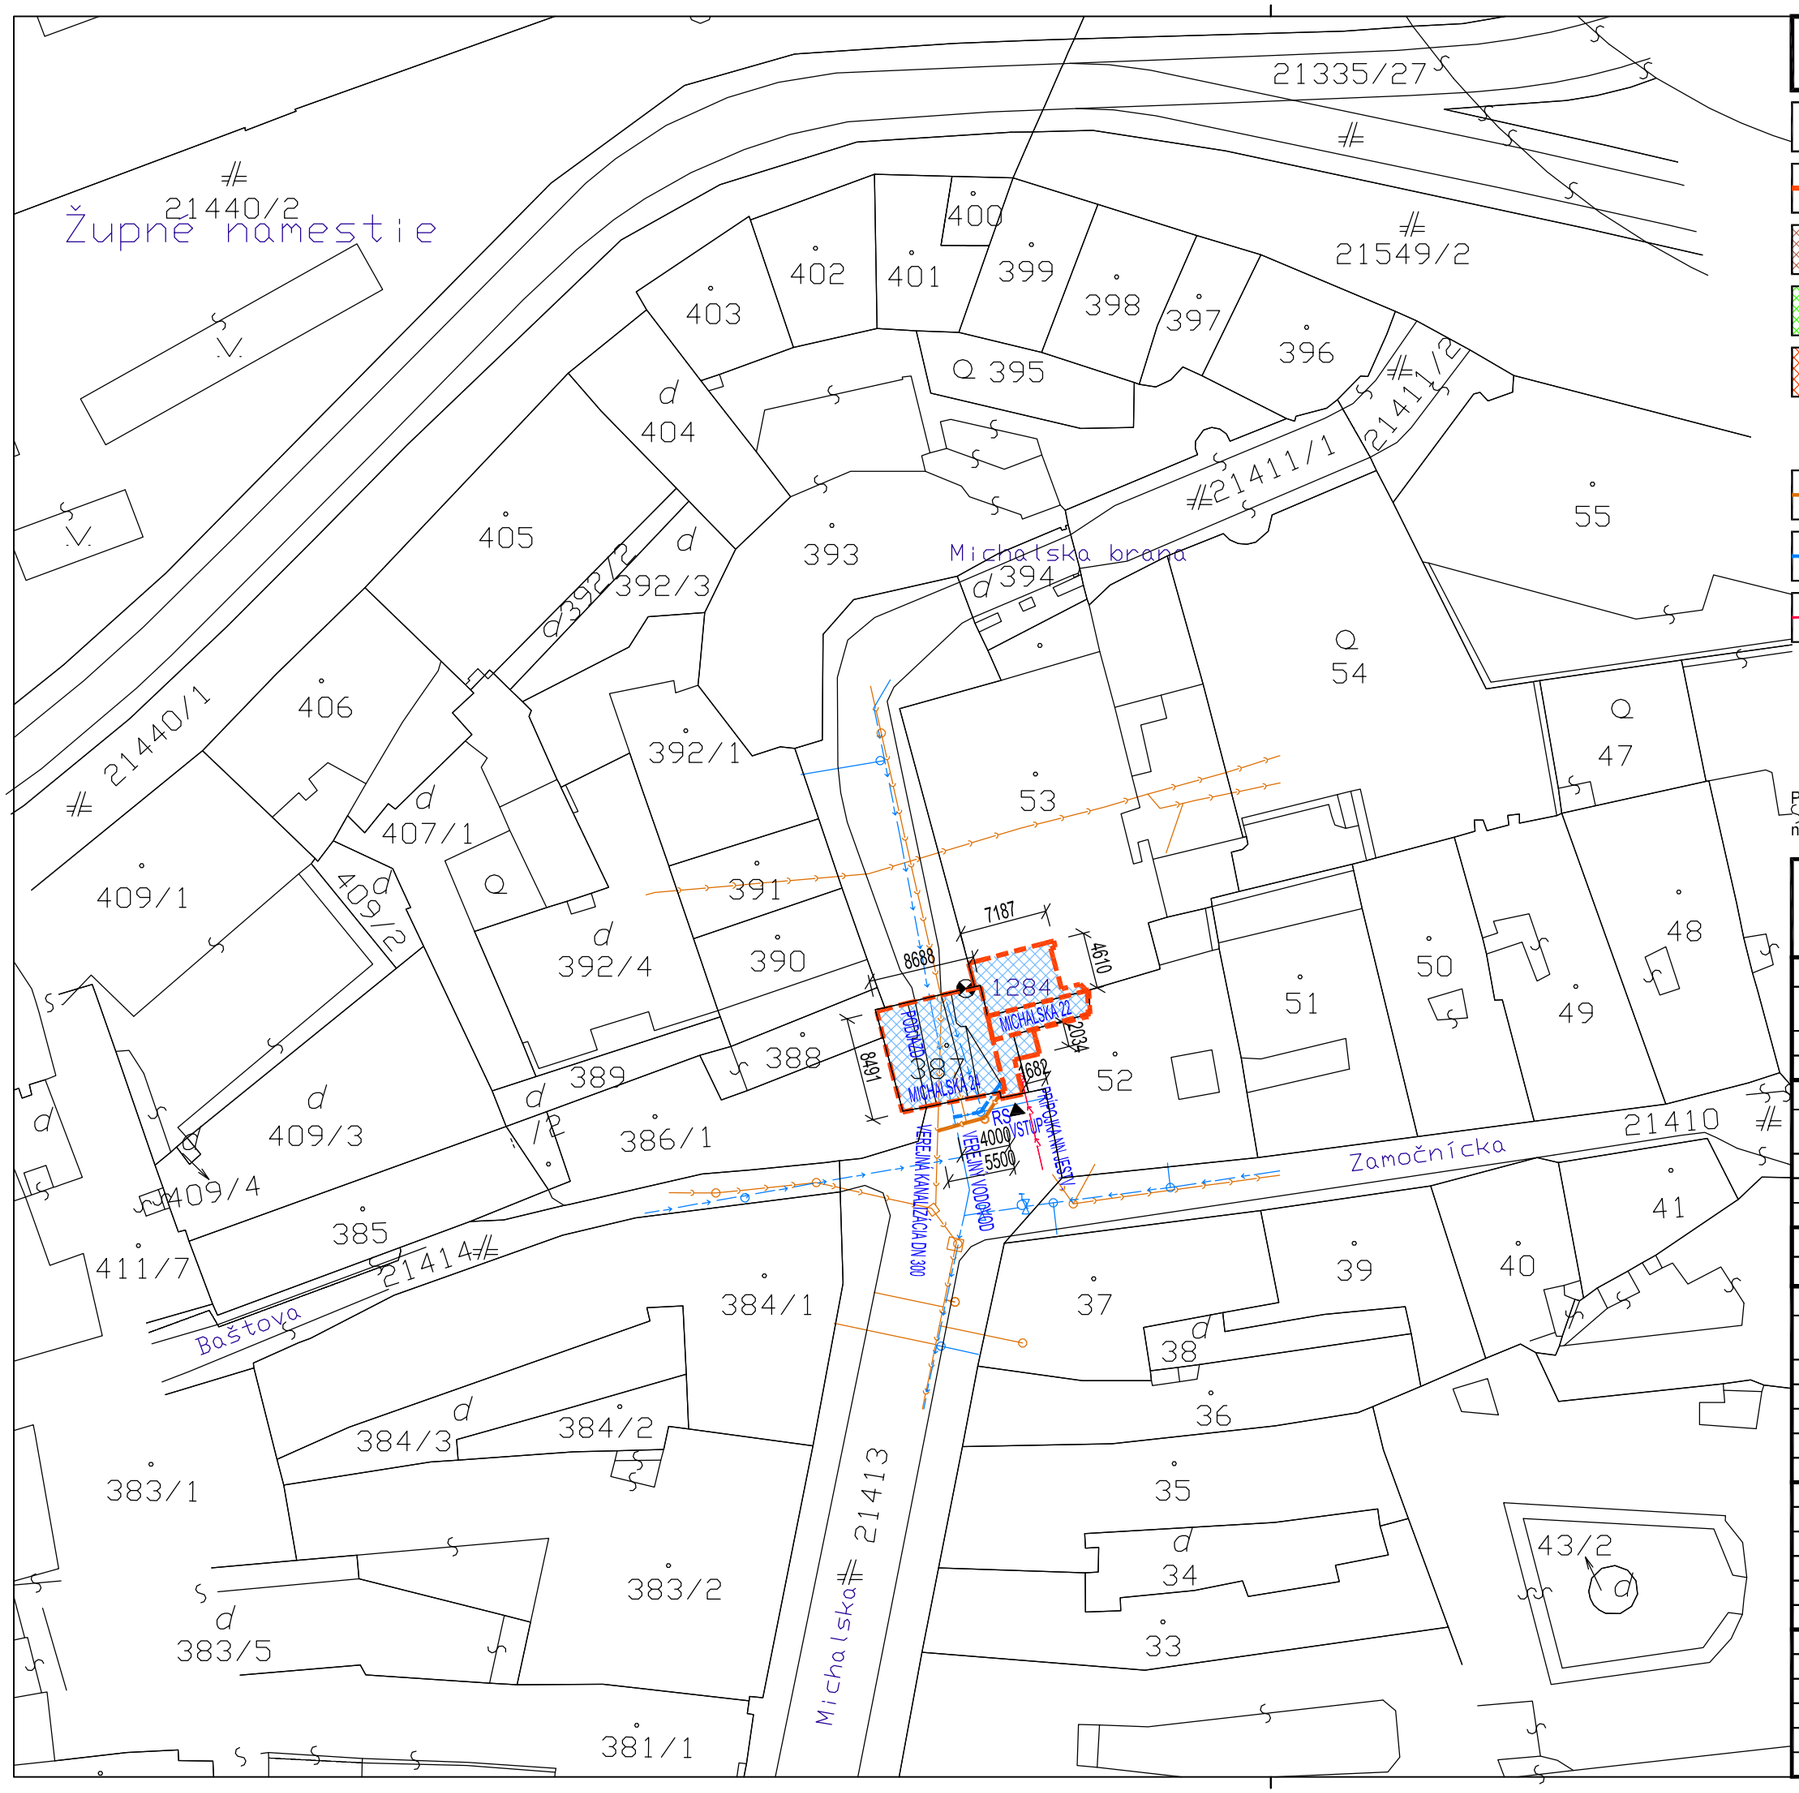

LEGENDA:

- VSTUP VO MICHALSKEJ VEŽE Z MICHALSKEJ Č. 22
- HRANICA RIEŠENÉHO ÚZEMIA MICHALSKÁ 24, ZAST. PLOCHA 74,55 M2 A ČASTI MICHALSKA 22, ZAST. PLOCHA 58,97 M2 CELKOVÁ ZASTAVANÁ PLOCHA 133,52 M2
- STAVBA MICHALSKÁ VEŽA SÚPISNÉ Č. 806 MICHALSKA 24, NA PARCELE Č. 387, ZAST. PLOCHA 74,55 M2
- STAVBA MICHALSKÁ VEŽA SÚPISNÉ Č. 806 ČAST STAVBY MICHALSKA 22 NA PARCELE Č. 387, ZAST. PLOCHA 23,57 M2
- MICHALSKÁ 22, NA PARCELE Č. 52, 53 ZAST. PLOCHA 35,29 M2 NA PARC.Č. 52, SÚP. Č.390 - VEČNÉ BREMENO ČASTI STAVBY P.Č. 387, S.Č. 806, NA PARC.Č. 53 - ZMLUVA O NAJME ČASTI 3. N.P. STAVBY
- REKONŠTRUOVANÁ KANALIZAČNÁ PRÍPOJKA D125 -2% NAPOJENIE NA VNÚTORNÚ KANALIZÁCIU V NIKE MÚRU VSTUPNÉHO SCHODISKA
- REKONŠTRUOVANÁ VODOVODNÁ PRÍPOJKA D32x3 PE UKONČENÁ VODOMERNOU ZOSTAVOU S VODOMEROM V NIKE MÚRU VSTUPNÉHO SCHODISKA
- JESTVUJÚCA PRÍPOJKA NN ELEKTRINY UKONČENÁ V HLAVNOM ROZVÁDZAČI S ELEKTROMEROM V NIKE MÚRU VSTUPNÉHO SCHODISKA

Podkladová mapa - informačný systém katastra nehnuteľnosti © Úrad geodézie kartografie a katastra nehnuteľnosti Slovenskej republiky , mapa vykazuje stav ku dňu 28.09.2017

REKONŠTRUKCIA MICHALSKEJ VEŽE
MICHALSKÁ ULICA Č. 24, 811 03 BRATISLAVA

MÚZEUM MESTA BRATISLAVY / MUSEUM OF THE CITY OF BRATISLAVA

INVESTOR:
GENERÁLNY INVESTOR BRATISLAVY - GIB
Štatutárny zástupca: PhDr. Vladimír Gašperák
Sídlo: Záporožská ulica č. 5, 852 92 Bratislava

GENERÁLNY PROJEKTANT:
ARCHITEKTONICKÁ KANCELÁRIA G&D
Štatutárny zástupca: Ing. arch. Gabriel Drobniak
Sídlo: Devín 4283, 841 10 Bratislava
Office: Račianska 66, 831 02 Bratislava 3
AUTORI: Ing. arch. Gabriel Drobniak, Ing. arch. Dušan Jurkovič

±0.000=145,795 m.n.m. BPV

SPRACOVATEĽ PROJEKTOVEJ ČASTI:
ARCHITEKTONICKÁ KANCELÁRIA G&D
Štatutárny zástupca: Ing. arch. Gabriel Drobniak
Sídlo: Devín 4283, 841 10 Bratislava
Office: Račianska 66, 831 02 Bratislava 3
Tel./Fax: +421 903 244 934
E-mail: atelier@gdatelier.sk

STAVBA:		REKONŠTRUKCIA MICHALSKEJ VEŽE	DÁTUM:	SADA:
MIESTO:		MICHALSKÁ ULICA Č. 24, 811 03 BRATISLAVA	10 2018	
KAT. ÚZEMIE:		BRATISLAVA - STARÉ MESTO, PARC. Č. 387	POČ.A4:	
STUPEŇ:		REALIZAČNÝ PROJEKT	2 A4	
OBJEKT:	SO 01	HLAVNÝ STAVEBNÝ OBJEKT	MIERKA:	
ČASŤ:	C	CELKOVÁ SITUÁCIA STAVBY	M 1: 500	

ZODP. PROJEKTANT:
ING. ARCH. G. DROBNIAK

VYPRACOVAL:
ING. ARCH. D. JURKOVIČ
ING. M. HOMOĽA

NÁZOV VÝKRESU:
CELKOVÁ SITUÁCIA STAVBY

VÝKRES Č.:
C 01