


PRESS BOX

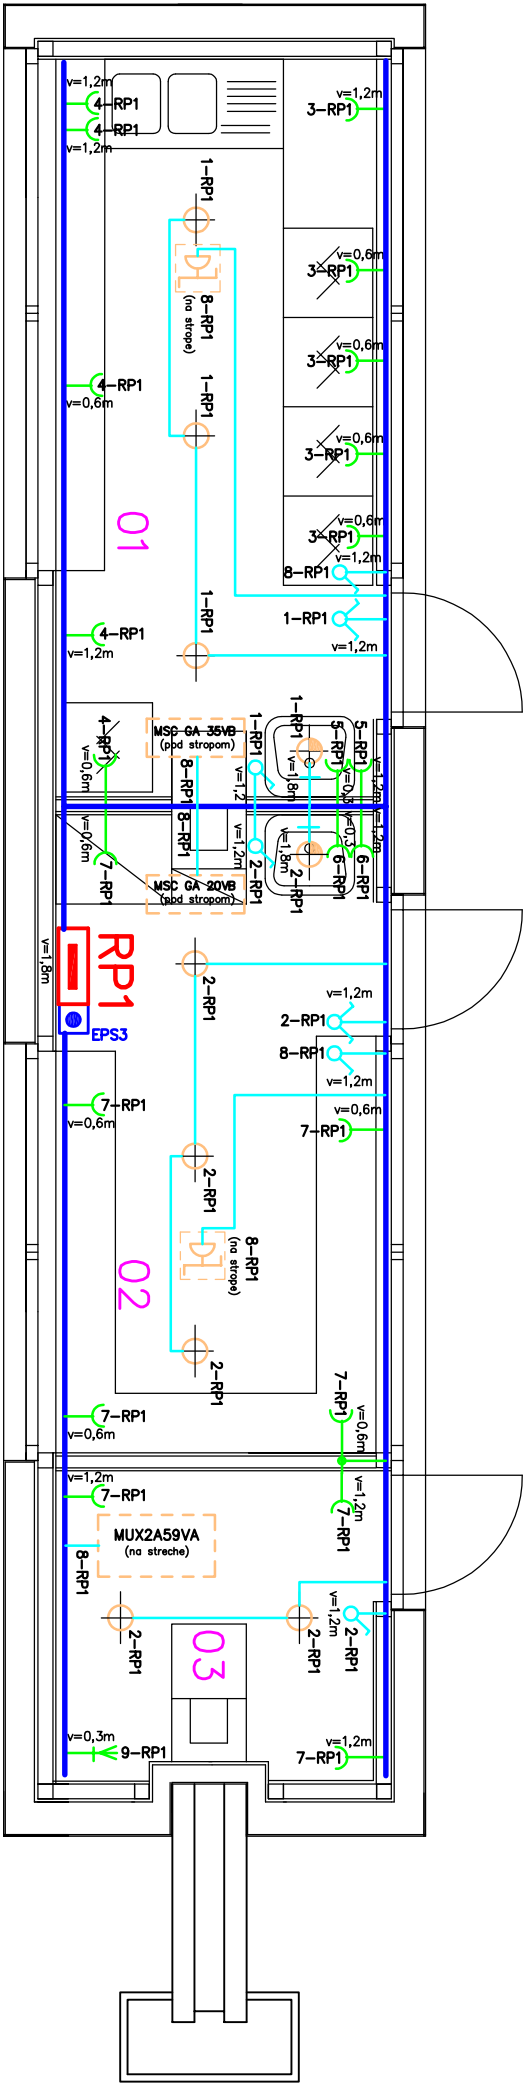

Č.M.	NÁZOV	DRUH PRIESTORU (NZA.1.6 STN 33 2000-5-S1)	INT. OSV.
01	OBČERSTVENIE	III	150 lx
02	NOVINY	III	150 lx
03	TECHNOLÓGIA FONTÁNY	IV	100 lx

LEGENDA MIESTNOSTÍ:

LEGENDA POUŽITÝCH ZNAČIEK:

- NN ROZVADZÁČ
- HLAVNÁ UZEMNOVACIA SVORKA OBJEKTU – EPS3
- JEDNOPÓLOVÝ SPÍNAČ (radenie 1)
- SÉRIOVÝ PŘEPÍNAČ (radenie 5)
- STŘEDAVÝ PŘEPÍNAČ (radenie 6)
- KŘIŽOVÝ PŘEPÍNAČ (radenie 7)
- SVETIDLO VNÚTORNÉ NÁSTENNÉ
- SVETIDLO VNÚTORNÉ STROPNÉ
- JEDNOFÁZOVÁ ZÁSUJKA 230V, 16A
- SLABOPRUDOVÁ ZÁSUJKA (Pc, DT, ŠT, TV)
- SPORÁKOVÁ PRÍPOJKA (400V, 20A)
- VÝVOD PRE FONTÁNU (400V, 16A)
- VENTILÁTOR

NAPÁŤOVÁ SÚSTAVA: **3/N/PE; AC; 50Hz; 400/230V; TN-C-S**

OCHRANNÉ OPATRENIE: **SAMOČINNÉ ODPOJENIE NAPÁJANIA PODĽA KAP. 411, STN 33 2000-4-41:2007**

SAMOČINNÉ ODPOJENIE (OCHRANA PRED PRIAMYM DOTYKOM):

I.) ZÁKLADNÁ OCHRANA (OCHRANA PRED PRIAMYM DOTYKOM):

čl. 411.2 – IZOLACIOU ŽIVÝCH ČASŤÍ, ZÁBRANAMI A KRYTMI PODĽA PRÍLOHY "A" a "B"


II.) OCHRANA PRI PORUČE (OCHRANA PRED NEPRIAMYM DOTYKOM):

čl. 411.3.1: OCHRANNÉ UZEMNENIE A OCHRANNÉ POSPOJOVANIE

čl. 411.3.2: SAMOČINNÉ ODPOJENIE PRI PORUČE

čl. 411.3.3: DOPLNKOVÁ OCHRANA PODĽA čl. 415.1

čl. 415.1: DOPLNKOVÁ OCHRANA: PRÚDOVÉ CHRÁNIČE (RCD) A NÁRODNÁ PRÍLOHA "N1"

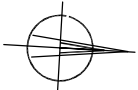

INVESTOR	TU so sídlom v Trnove, Homopolčnô 23
MIESTO STAVBY	Homopolčnô 23, Trnava
ZÁKAZKA ČÍSLO	2206A/4h-08

REKONŠTRUKCIA PRIESTORU PRED HLAVNÝM VSTUPOM
DO BUDOVY TRNAVSKEJ UNIVERZITY

M 1:50	REALIZAČNÝ PROJEKT
POČET FORMÁTOV	2x44
PŮVODNÝ AUTOR	Ing. arch. M. REMENÁR
AUTOR REKONŠTRUKCIE	Ing. arch. K. VSKUPČOVÁ
GENERALNÝ PROJEKTANT	AD ATELIER, ŠKOLSKÁ 12, ŠŤROVCE
ZODPOVEĎNÝ PROJEKTANT	Ing. A. HORVÁTH
DATUM	06/2008