



REZ POZDLŽNY B-B

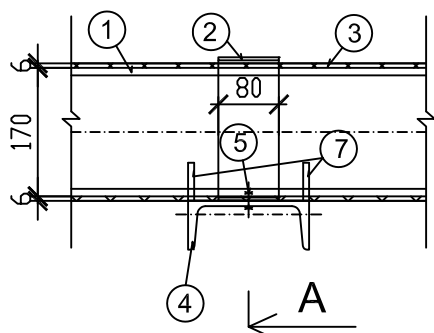


- ① Liatinová rúra DN 150
- ② Pásová oceľ =80/4mm dĺžka 750mm
- ③ Izolácia 6mm
- ④ U č. 160 dĺžky 800mm
- ⑤ Skrutka+podlažka 2x+matica M12 2x
- ⑥ Oc. platňa 330/235/10mm
- ⑦ Oc. výstuha 150/50/8mm 2x
- ⑧ Mechanická kotva HST M12 5x

REZ PRIEČNY A-A

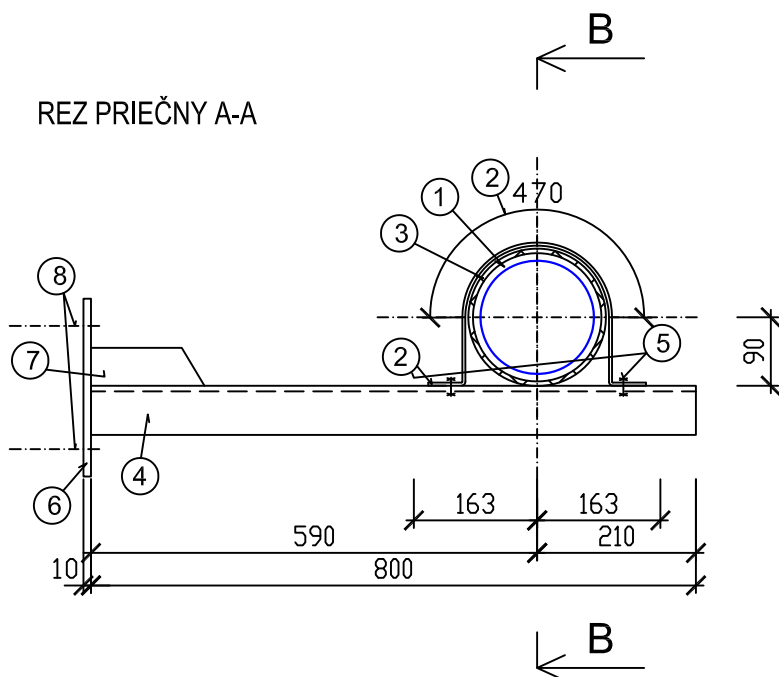

PÔDORYS

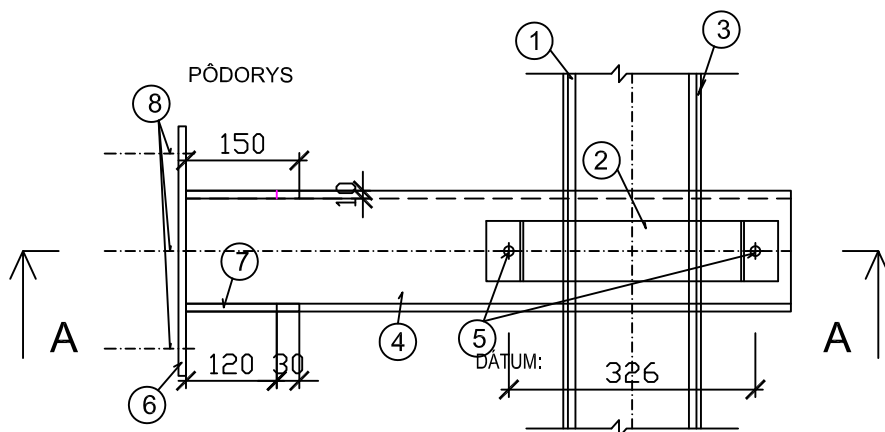

súr. systém S-JTSK výšk. systém BpV

ODBERATEĽ: KANCELÁRIA NÁRODNEJ RADY SLOVENSKEJ REPUBLIKY Nám. Alexandra Dubčeka 1, 812 80 Bratislava 1

STAVBA: VÝMENA VODOVODNÉHO POTRUBIA

LANDVARIA s. r. o.
Priekopnícka 15/A, 821 06 Bratislava
www.landvaria.eu, 0903 666 776



MIESTO: BRATISLAVA

AUTOR: LANDVARIA s.r.o. Priekopnícka 15/A, 821 06 BRATISLAVA

SPRACOVATEĽ: LANDVARIA s.r.o. Priekopnícka 15/A, 821 06 BRATISLAVA

ZODPOVEDNÝ: Ing.OL'GA LOGOJDA

VYPRACOVAL: Ing.OL'GA LOGOJDA

ČASŤ:

OBJEKT: VÝMENA VODOVODNÉHO POTRUBIA

VÝKRES: **DETAIL PRICHYTENIA VODOVODU**

FORMÁT: 1 A4

MIERKA: 1:10

DÁTUM: 06/2020 -

STUPEŇ: 6.1
ČÍSLO: