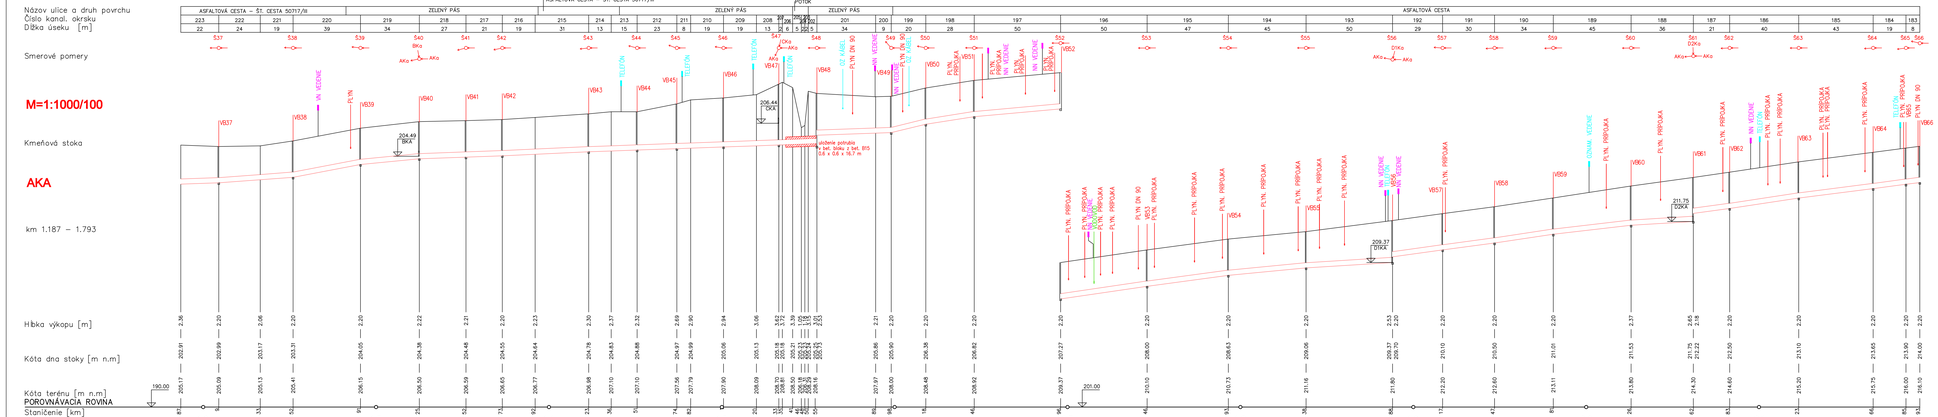
Názov ulice a druh povrchu
Číslo kanál. objektu
Dĺžka úseku [m]
Smerové pomery
M=1:1000/100
Kmeňová stoka
AKA
km 1.187 – 1.793
Hĺbka výkopu [m]
Kóta dna stoky [m n.m]
Kóta terénu [m n.m]
POROVNÁVACIA ROVINA
Staničenie [km]
ASFALTOVÁ CESTA – ŠT. CESTA 50717/III
POTOK
ZELENÝ PÁS
ASFALTOVÁ CESTA
Sklon [o/oo] – dĺžka [m]
Profil [m] – dĺžka [m] – materiál
Kapacitný prietok [l/s]–rýchlosť [m/s]
Návrhový prietok [l/s]–rýchlosť [m/s]
1.2
1.3
1.4
1.5
1.6
1.7
1.8
1.9
2.0
2.1
km 1.187 - 1.793
AKA
Číslo zákazky 0801923
Číslo prílohy E.1.3.
Č.výkresu 2/16