Názov ulice a druh povrchu
Číslo kanal. okrsku
Dĺžka úseku [m]

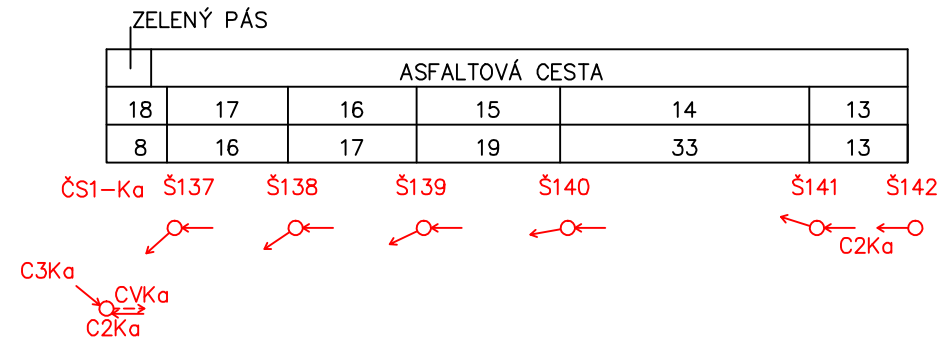

Smerové pomery

M=1:1000/100

Zberač

C2KA

km 0.000 – 0.106

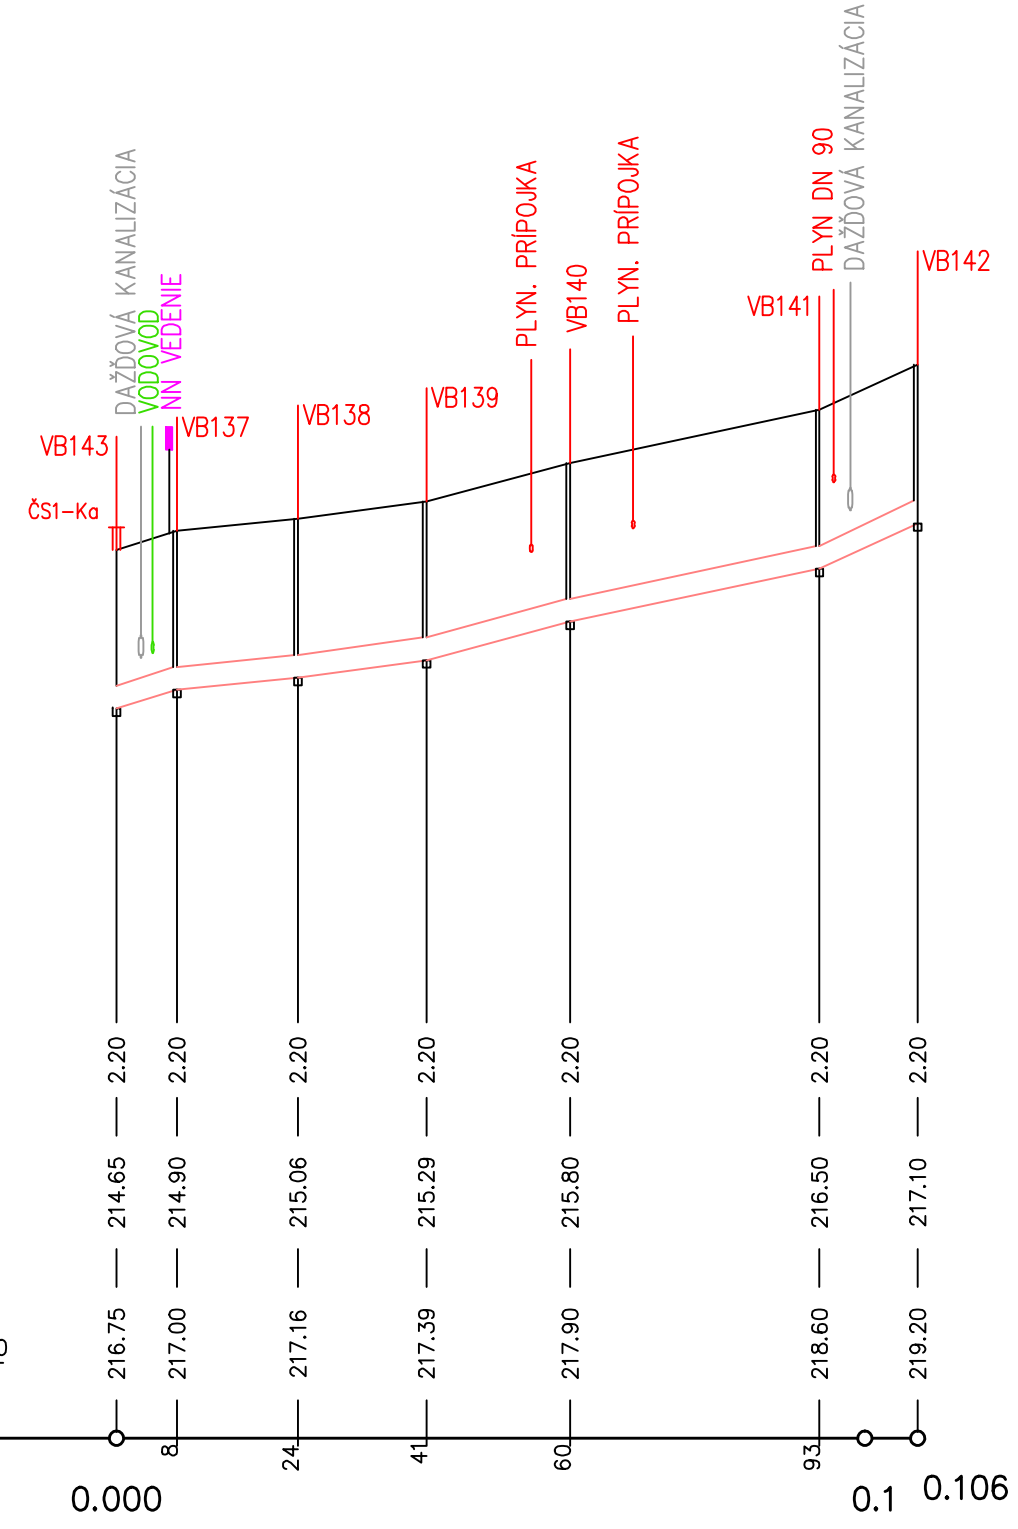

Sklon [o/oo] – dĺžka [m]
Profil [m] – dĺžka [m] – materiál
Kapacitný prietok [l/s]–rýchlosť [m/s]
Návrhový prietok [l/s]–rýchlosť [m/s]

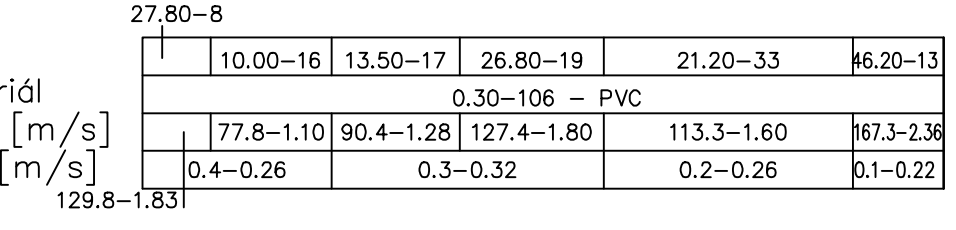

C2KA

Číslo zákazky	Číslo prílohy	Č.výkresu
0801923	E.1.3.	6/16