

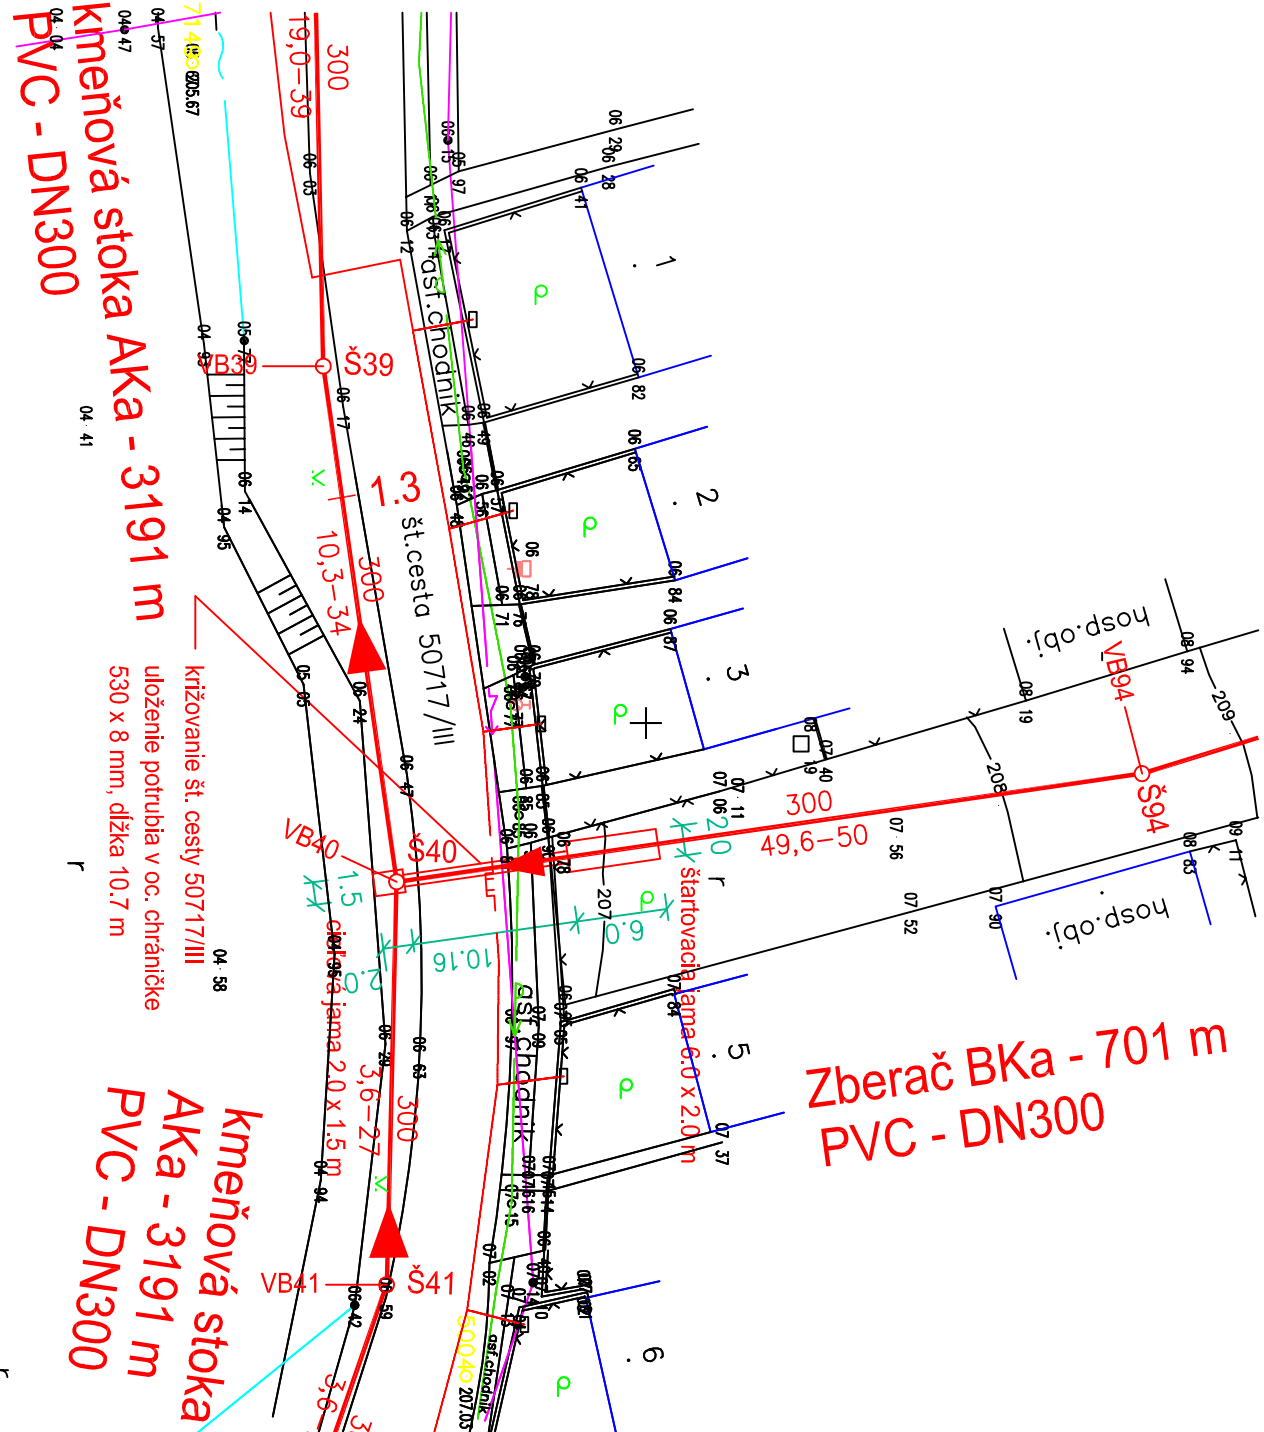
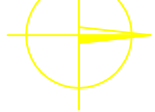


SITUÁCIA KRIŽOVANIA ZBERAČA 'BKd'
SO ŠTÁTNOU CESTOU 50717/III, KM STOKY 0.00143 – 0.00747

M=1:500

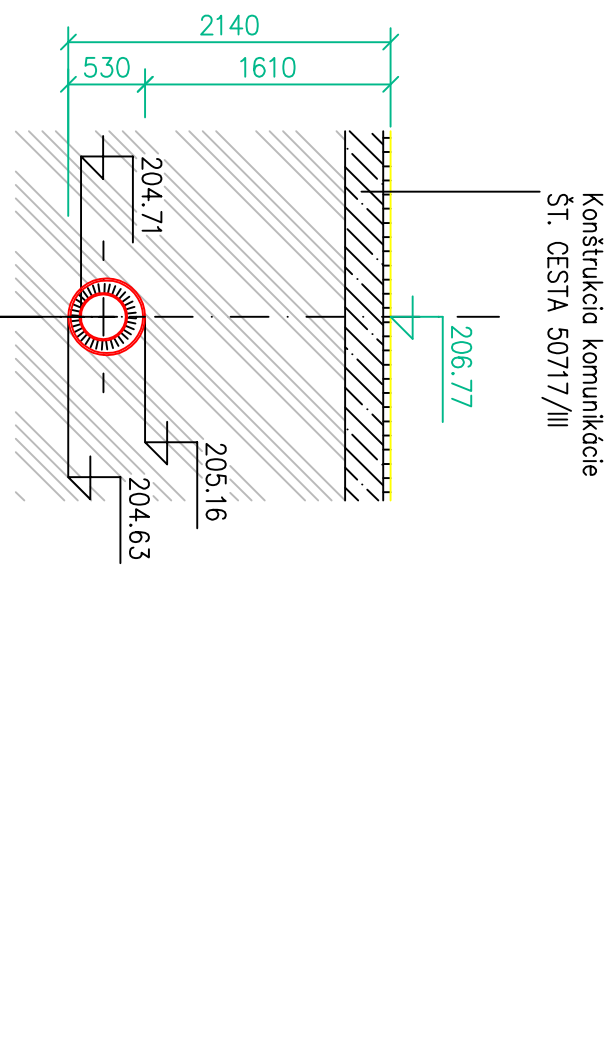

POZDĽŽNÝ PROFIL KRIŽOVANIA ZBERAČA 'BKd' SO ŠTÁTNOU CESTOU 50717/III, KRIŽOVANIE PRETLÁČANÍM
M=1:50/50

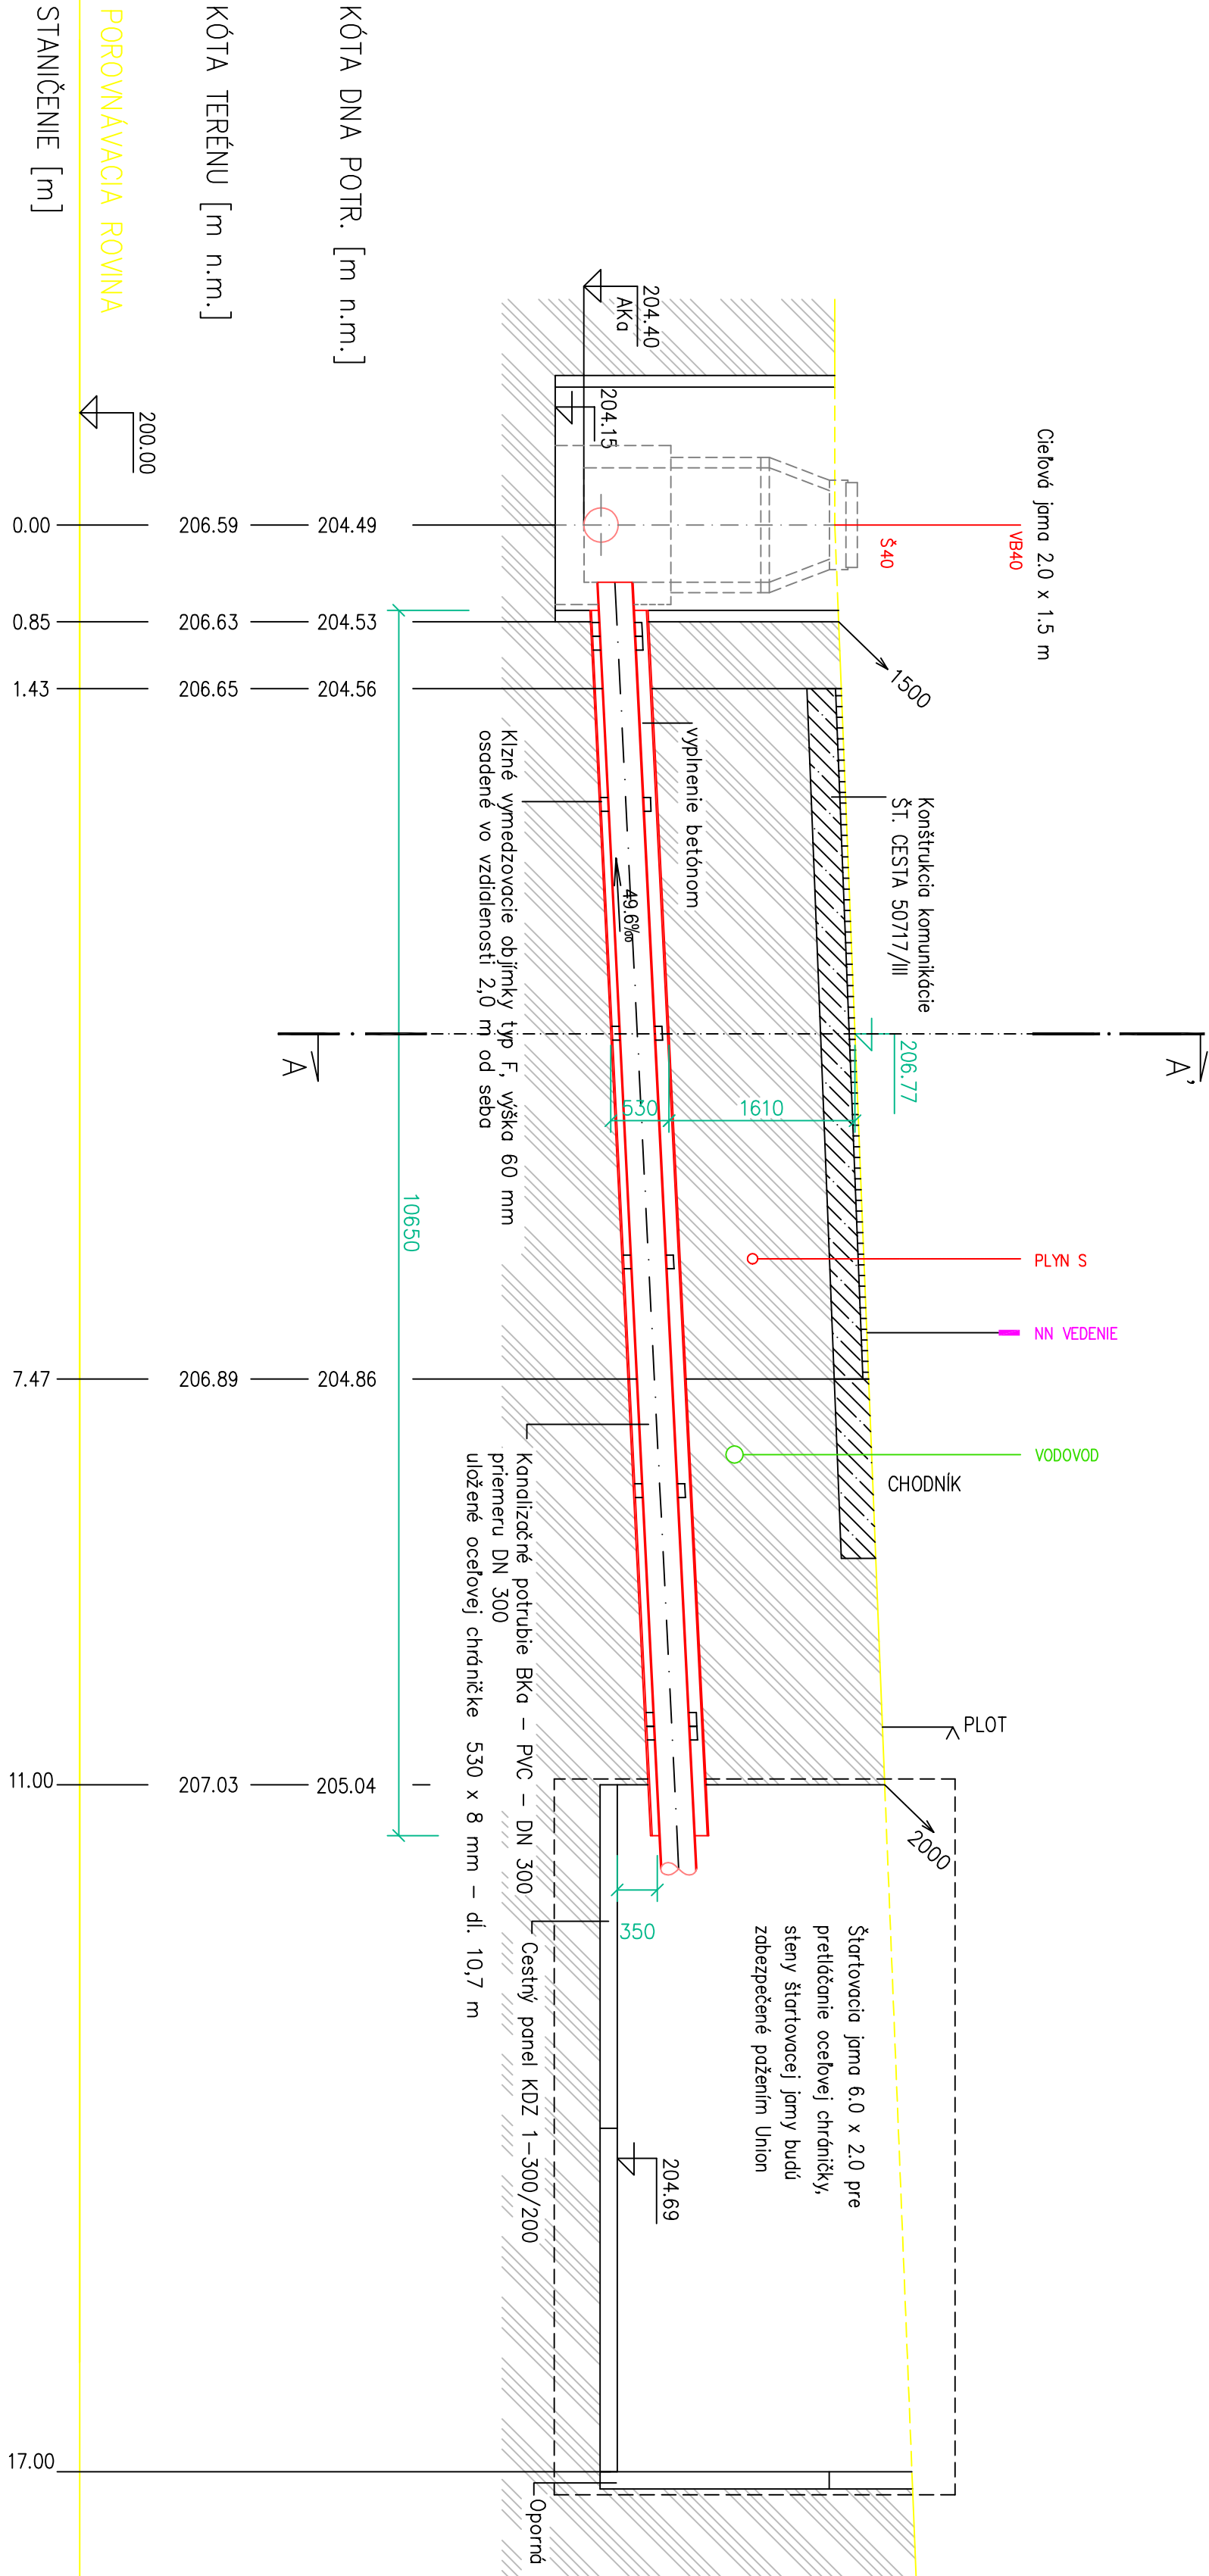

REZ A-A'
M=1:50

KRIŽOVANIE ZBERAČA 'BKd'
SO ŠTÁTNOU CESTOU 50717/III, KM STOKY 0.00143 – 0.00747

Číslo zázky	Číslo prílohy	Č. výkresu
0801923	E.1.4.	7/9