


Názov ulice a druh povrchu  
Číslo kanál. okrsku  
Dĺžka úseku [m]

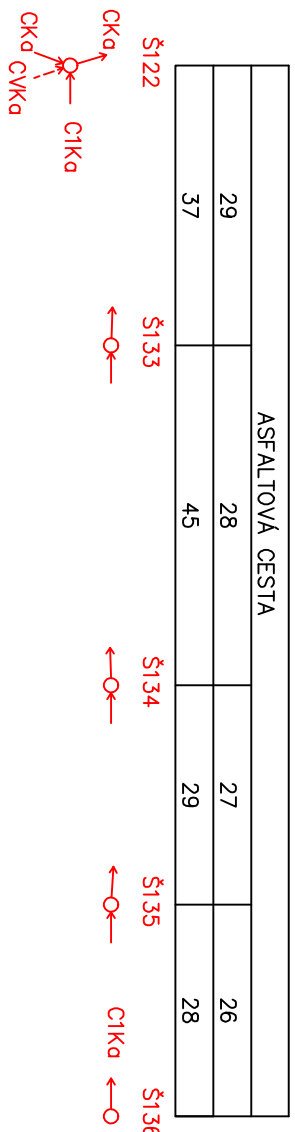


Smerové pomery

M=1:1000/100

Zberač

C1KA

km 0.000 – 0.139

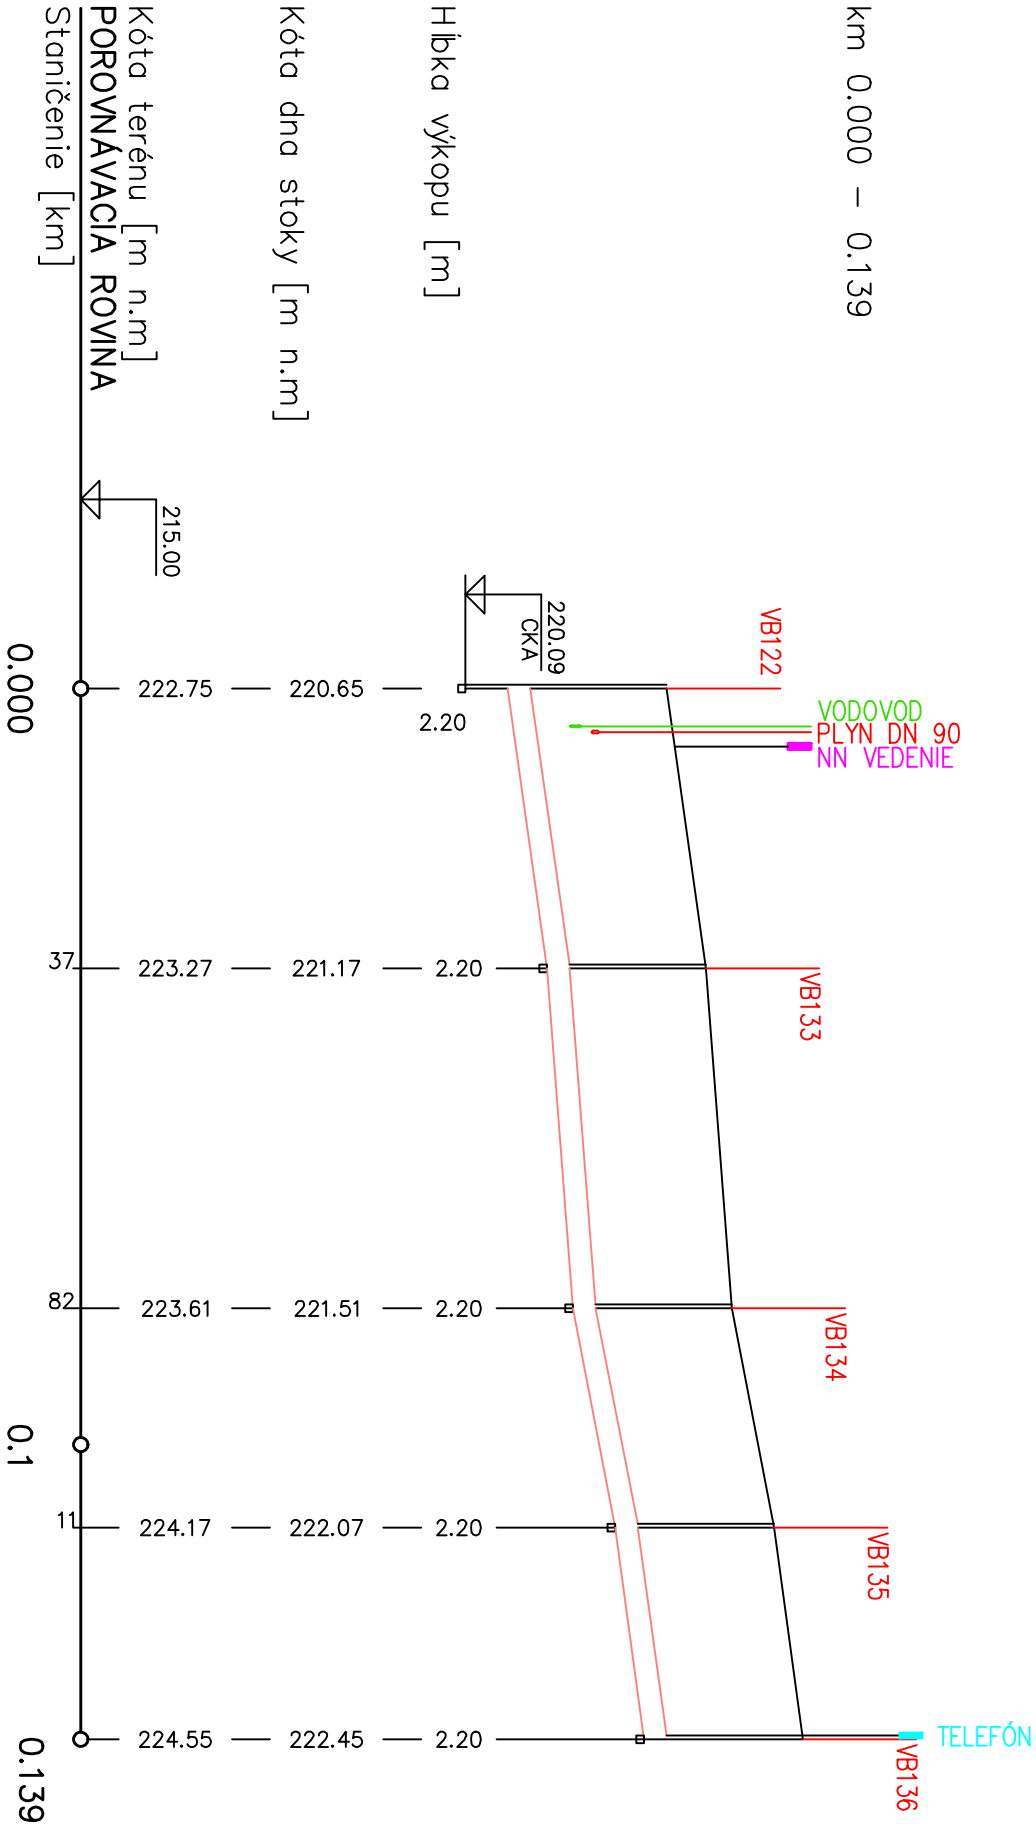

Sklon [o/oo] – dĺžka [m]  
Profil [m] – dĺžka [m] – materiál  
Kapacitný prietok [l/s] – rýchlosť [m/s]  
Návrhový prietok [l/s] – rýchlosť [m/s]

14.10–37	7.60–45	19.30–29	13.60–28
92.4–1.31	0.30–139 – PVC	108.1–1.53	90.7–1.28
0.6–0.33	0.4–0.25	0.2–0.27	0.1–0.19

C1KA

Číslo zákazky	Číslo prílohy	Č. výkresu
0801923	E.1.3.	5/16