


Názov ulice a druh povrchu
Číslo kanál. okrsku
Dĺžka úseku [m]

Smerové pomery

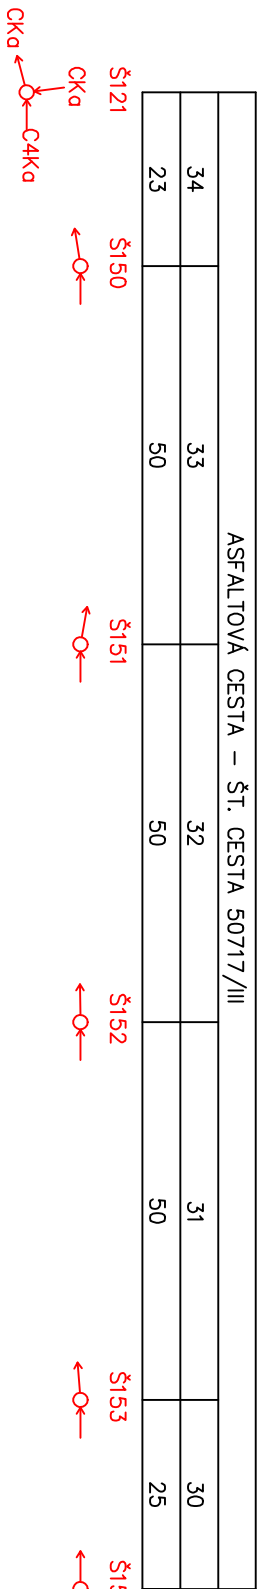


M=1:1000/100

Zberač

C4KA

km 0.000 – 0.198

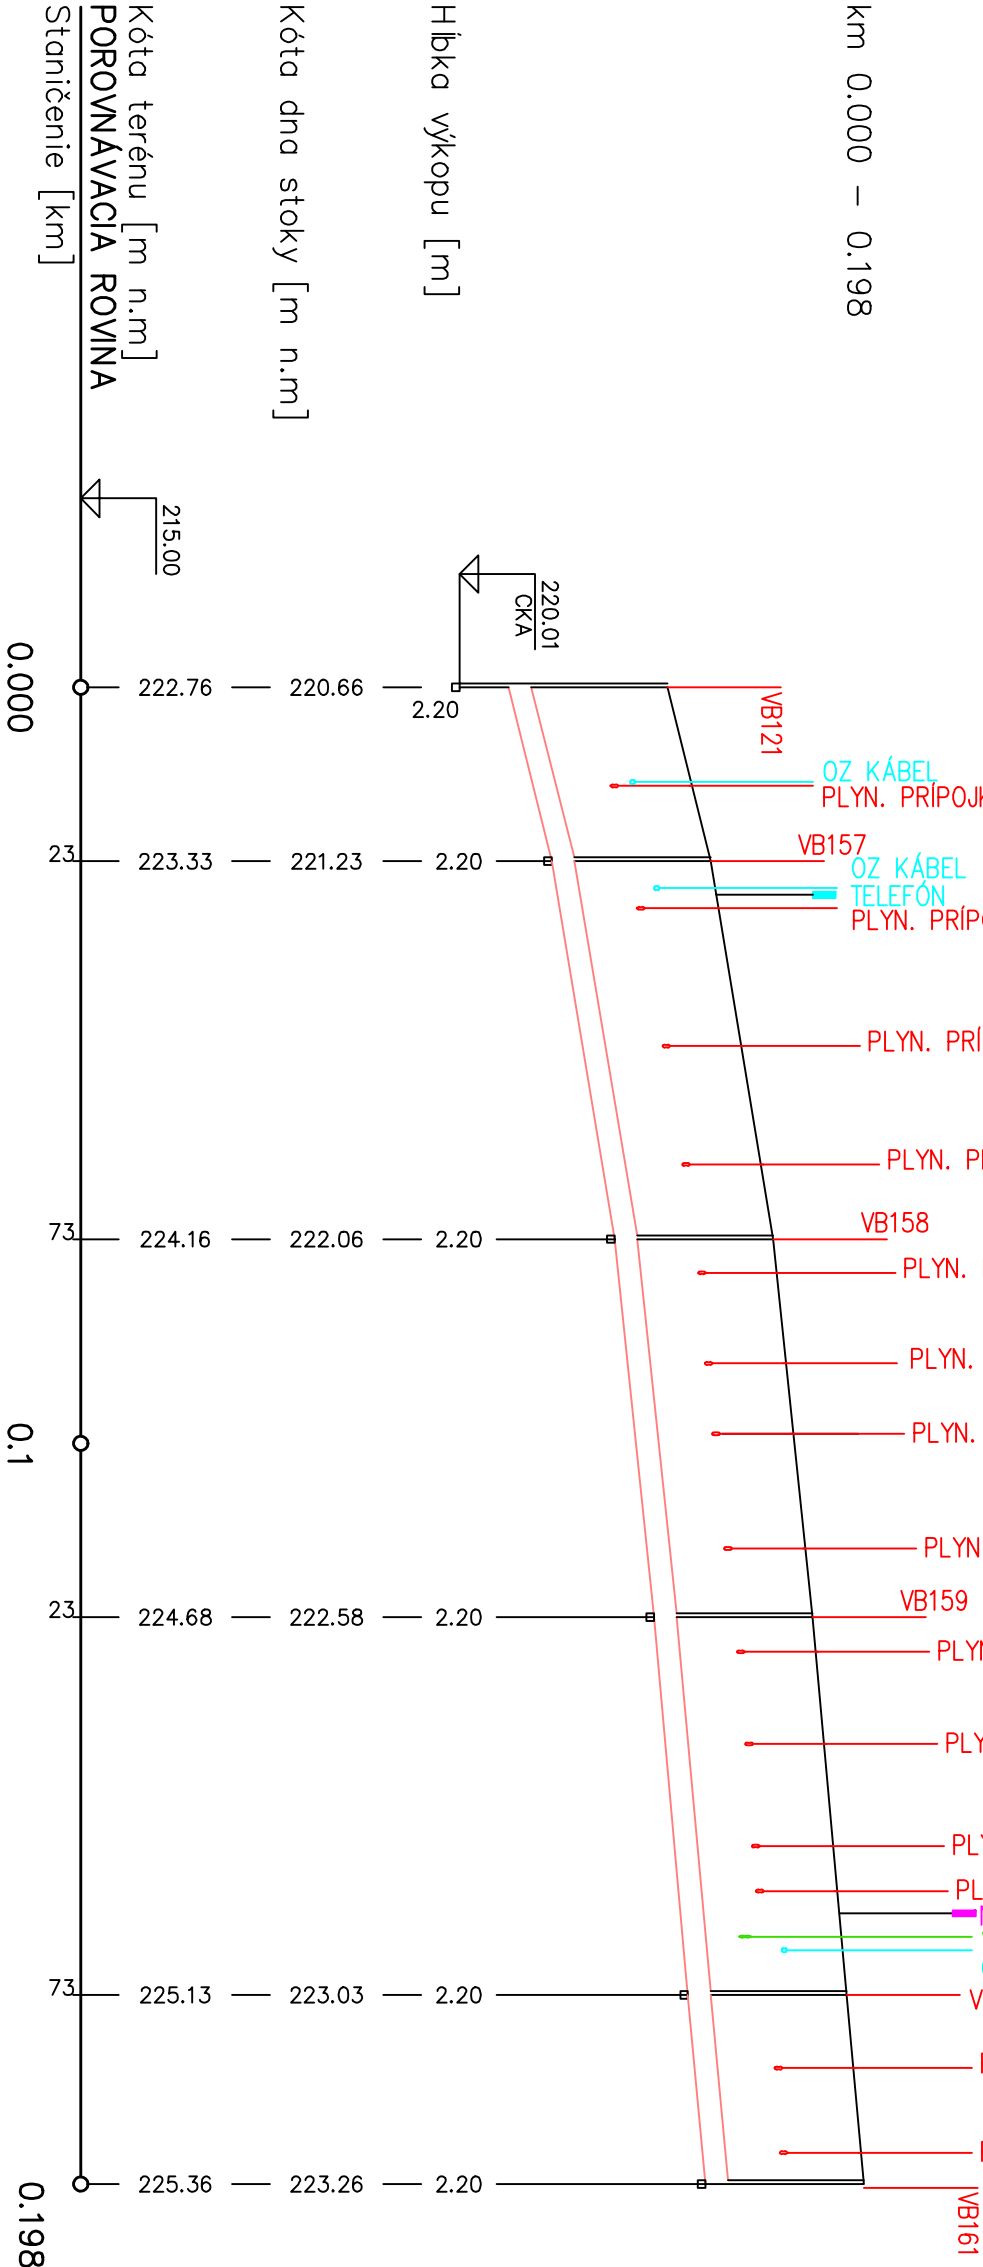

Sklon [o/oo] – dĺžka [m]
Profil [m] – dĺžka [m] – materiál
Kapacitný prietok [l/s]–rýchlosť [m/s]
Návrhový prietok [l/s]–rýchlosť [m/s]

24.80–23	16.60–50	10.40–50	9.00–50	9.20–25
122.6–1.73	100.3–1.42	79.3–1.12	73.8–1.04	74.6–1.05
0.8–0.45	0.7–0.38	0.5–0.29	0.3–0.23	0.1–0.16

C4KA

Číslo zákazky	Číslo prílohy	Č. výkresu
0801923	E.1.3.	8/16