


Názov ulice a druh povrchu
Číslo kanál. okrsku
Dĺžka úseku [m]

ASFALTOVÁ CESTA		PANELOVÁ CESTA	
101	100	99	
7	46	50	

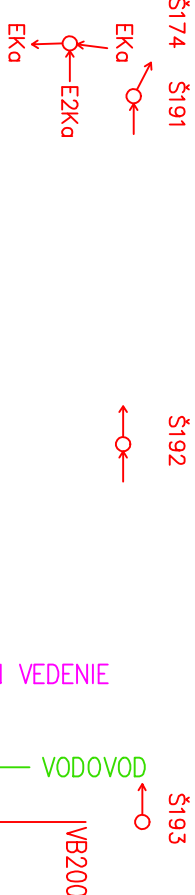


Smerové pomery

M=1:1000/100

Zberač

E2KA

km 0.000 – 0.103

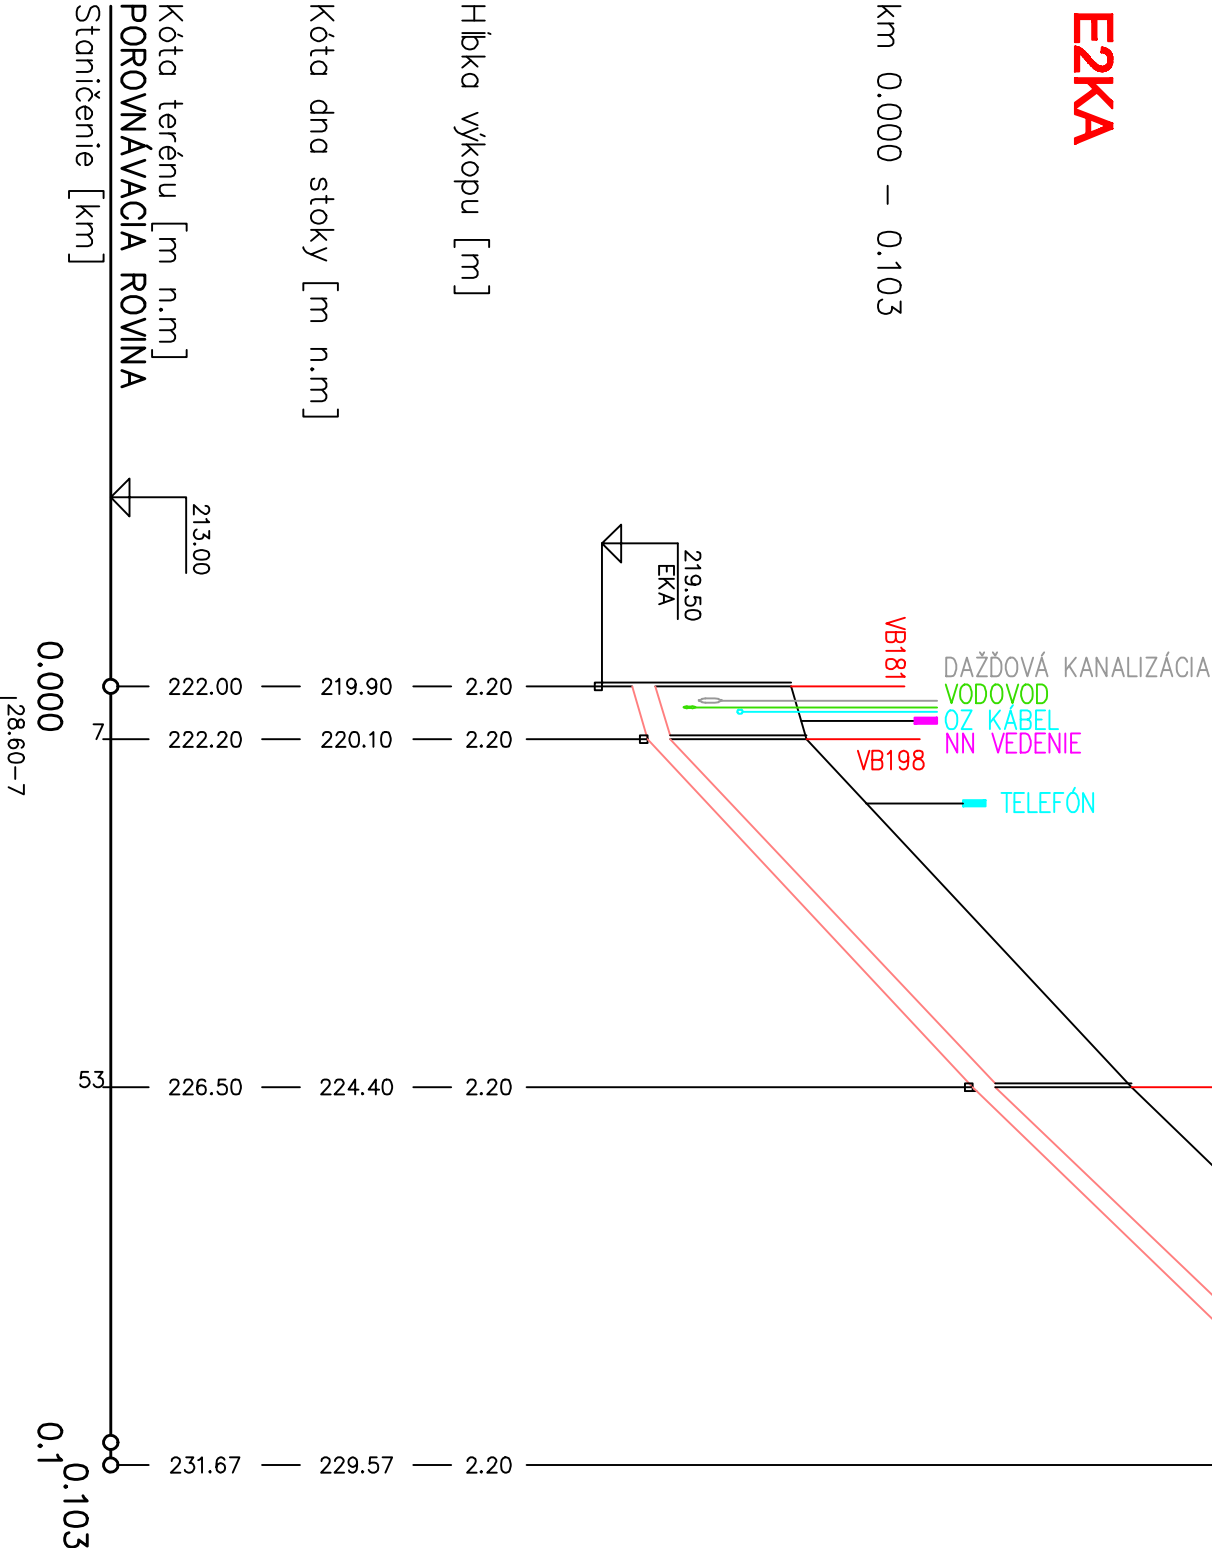

Sklon [o/oo] – dĺžka [m]
Profil [m] – dĺžka [m] – materiál
Kapacitný prietok [l/s]–rýchlosť [m/s]
Návrhový prietok [l/s]–rýchlosť [m/s]

	93.50–46	103.40–50
	0.30–103 – PVC	250.4–3.54
	238.1–3.36	0.2–0.45
	0.4–0.54	
	131.6–1.86	

E2KA

Číslo zákazky	Číslo prílohy	Č. výkresu
		14/16