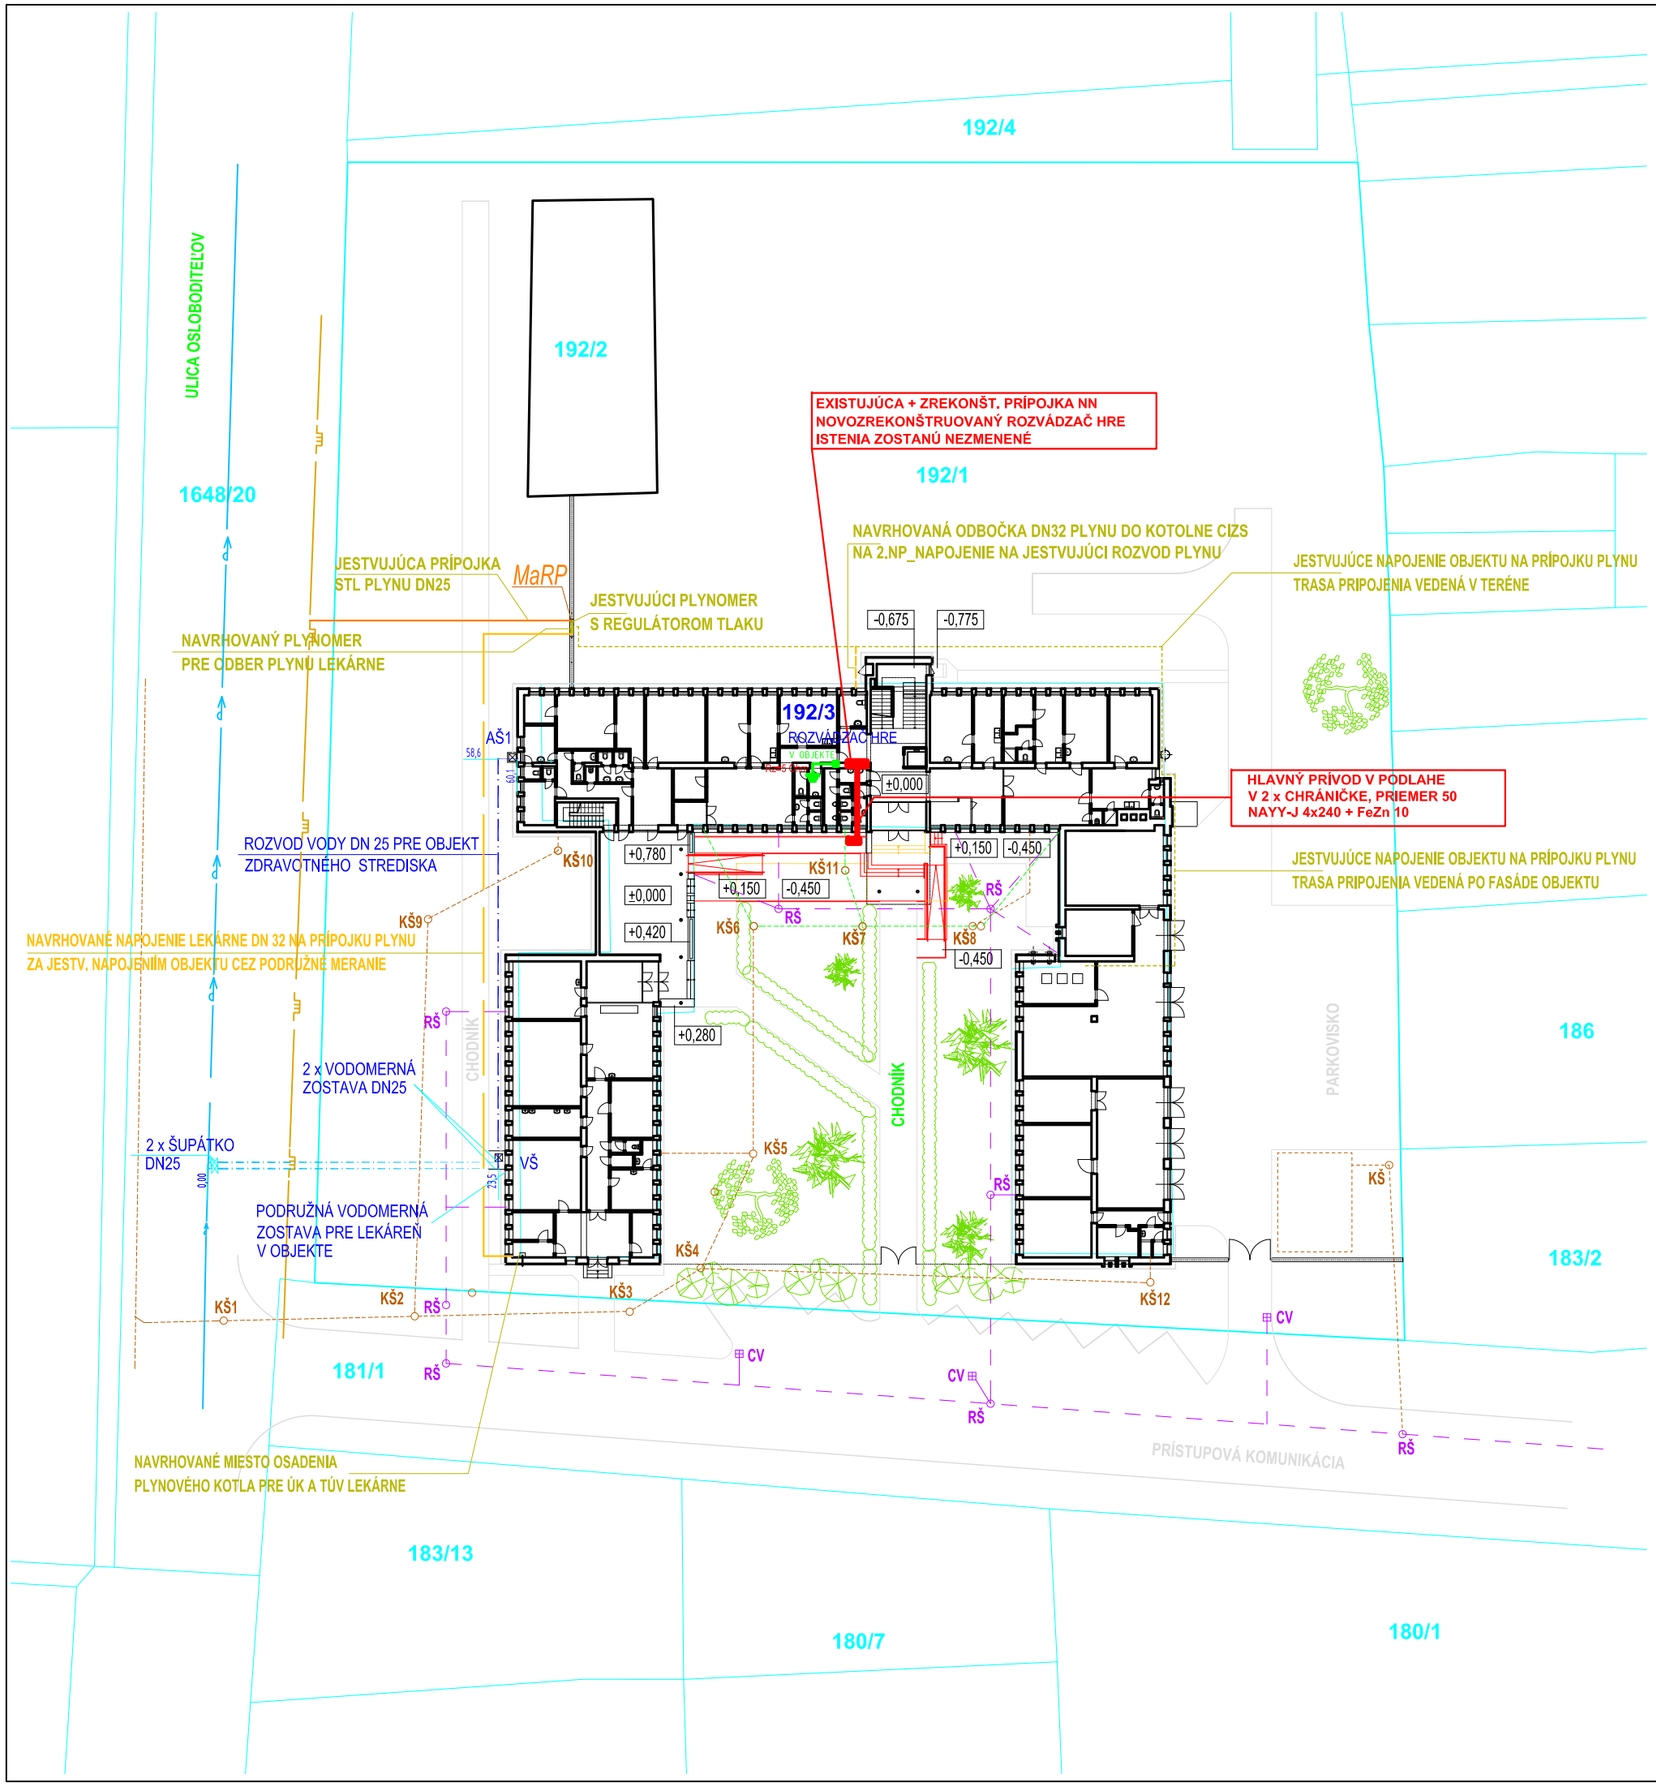

LEGENDA

- HRANICA PARCELY
- 192/1 PARCELNÉ ČÍSLO
- SUSEDNÉ OBJEKTY
- EXISTUJÚCA ZELEŇ
- EXISTUJÚCE SPEVNENÉ PLOCHY
- ODSTRÁNENÉ PLOCHY A KONŠTRUKCIE
- NAVRHOVANÉ PLOCHY A KONŠTRUKCIE
- EXISTUJÚCA PRÍPOJKA VODY
- VŠ EXISTUJÚCA VODOMERNÁ ŠACHTA
- EXISTUJÚCI PLYNOMER
- NAVRHOVANÝ PLYNOMER
- EXISTUJÚCI ROZVOD PLYNU
- NAVRHOVANÝ ROZVOD PLYNU
- EXISTUJÚCA SPLAŠKOVÁ KANALIZÁCIA
- KŠ EXISTUJÚCA ŠACHTA SPLAŠKOVEJ KANALIZÁCIE
- EXISTUJÚCA DAŽĎOVÁ KANALIZÁCIA
- RŠ EXISTUJÚCA ŠACHTA DAŽĎOVEJ KANALIZÁCIE
- CV EXISTUJÚCA CESTNÁ VPUSŤ

POZNÁMKA:

-AKO PODKLAD BOLO POUŽITÉ:
*ARCHITEKTONICKÁ ŠTÚDIA-CENTRUM INTEGROVANEJ ZDRAVOTNEJ STAROSTLIVOSTI V OBCI TEKOVSKÉ LUŽANY ING. ARCH. JURAJ ANTAL, 06.2018
*PROJEKT -ZNÍŽENIE ENERGETICKEJ NÁROČNOSTI OBJEKTU ZDRAVOTNÉHO STREDISKA, TEKOVSKÉ LUŽANY ING. GENDA, 02/2012
-OBJEKT NEBOL GEODETICKY ZAMERANÝ, DISPOZÍCIA A ROZMERY KONŠTRUKCII VYCHÁDZAJÚ Z PROJEKTU -ZNÍŽENIE ENERGETICKEJ NÁROČNOSTI OBJEKTU ZDRAVOTNÉHO STREDISKA
PRETO PRI REALIZÁCII TREBA VŠETKY ROZMERY NA STAVBE KONTROLOVAŤ A NEZHODY KONZULTOVAŤ S PROJEKTANTOM
-EXISTUJÚCA SPLAŠKOVÁ A DAŽĎOVÁ KANALIZÁCIA A PRÍSLUŠNÉ ŠACHTY SÚ ZAKRESLENÉ PODĽA PROJEKTU -OZS TEKOVSKÉ LUŽANY, STAVOPROJEKT NITRA, 11.1969 A OBHLIADKY OKOLIA OBJEKTU
-DODÁVATEL NESIE ZODPOVEDNOSŤ ZA OVERENIE ROZMEROV STAVBY OD POČIATKU JEJ REALIZÁCIE, PRÍPADNÉ NEZHODY JE NUTNÉ PRED REALIZÁCIOU SAMOTNÝCH PRÁC KONZULTOVAŤ SO ZODPOVEDNÝM STAVEBNÝM DOZOROM.
V REALIZÁCII STAVEBNÉHO OBJEKTU JE NUTNÉ DODRŽIAVAŤ REALIZAČNÉ VÝKRESY JEDNOTLIVÝCH PROFESIÍ.
ZMENY V ARCHITEKTONICKÝCH PLÁNOCH JE NUTNÉ KONZULTOVAŤ S ARCHITEKTOM.
-PRI NEŠPECIFIKOVANÍ KRITÉRIÍ, VLASTNOSTÍ A POSTUPOV JE NUTNÉ DODRŽAŤ ZÁKONY,VZN,TECHNICKÉ NORMY A PREDPISY.
-TECHNICKÁ SPRÁVA, JEJ PRÍLOHY AKO AJ VYJADRENIA VŠETKÝCH ÚČASTNÍKOV STAVEBNÉHO KONANIA, TVORIA NEDELITEĽNÚ SÚČASŤ PD
-PROJEKTOVÁ DOKUMENTÁCIA JE SÚČASŤOU STAVEBNÉHO DIELA A PODLIEHA ZÁKONU O AUTORSKÝCH PRÁVACH. PREZENTOVANÉ TECHNICKÉVÝKRESY A VŠETKY TEXTOVÉ SÚČASTI PROJEKTU DEFINUJÚ DIELO, ALEBO JEHO ČASŤ. Z TOHO TITULU JE PROJEKT DUŠEVNÝM MAJETKOM AUTORA, A PRETO POUŽÍVAŤ, ROZMNOŽOVAŤ A PUBLIKOVAŤ HO MOŽNO IBA SO SÚHLASOM. ZMENY V PROJEKTE MOŽNO VYKONÁVAŤ IBA S PÍSOMNÝM SÚHLASOM AUTOROV!

S

m75
MODUL 75 S.R.O.
INŽINIERSKA ČINNOSŤ_ARCHITEKTÚRA_INTERIÉR
JAKUBOVO NÁMESTIE Č. 2555/2 811 09 BRATISLAVA
REG.: OR BA I, VLOŽKA Č.: 49369/B, IČO: 43 866 395

PARÉ Č.	PEČIATKA

NÁZOV

CENTRUM INTEGROVANEJ ZDRAVOTNEJ STAROSTLIVOSTI V OBCI TEKOVSKÉ LUŽANY

OBJEKT	**SO 01_CIZS**
MIESTO	ULICA OSLOBODITEĽOV 132/16 PARC. Č.: 192/1, 192/3, T. LUŽANY
INVESTOR	OBEC TEKOVSKÉ LUŽANY UL. SNP 43, 935 41 TEKOVSKÉ LUŽANY

HLAVNÝ PROJEKTANT	ING. ARCH. JURAJ ANTAL ING. BRANISLAV NOSKO
ZODPOVEDNÝ PROJEKTANT	ING. ARCH. JURAJ ANTAL
VYPRACOVAL	ING. BRANISLAV NOSKO ING. ARCH. JURAJ ANTAL

VÝKRES

SITUÁCIA NAVRHOVANÝ STAV

STUPEŇ	PROJEKTOVÁ DOKUMENTÁCIA PRE STAVEBNÉ KONANIE	
ČASŤ PD	ARCHITEKTÚRA	ČÍSL. VÝKR.
FORMÁT	2 X A4	**A1**
DÁTUM	OKTÓBER 2018	
MIERKA	**M 1:500**	