## LEGENDA MIESTNOSTÍ 1.PP

| OZNAČ. MIEST. | POPIS MIESTNOSTI | PLOCHA m2 | PODLAHA | STENA OM | STENA MAĽ | STENA OBK | STROP OM | STROP MAĽ | STROP OBK | POZNÁMKA |
|---|---|---|---|---|---|---|---|---|---|---|
| 0.01 | KOTOLŇA | 24,91 | KD | OM | PL | - | OM | PL | - | |
| 0.02 | PLYNOMERŇA | 8,00 | BP | OM | PL | - | OM | PL | - | |
| 0.03 | PREDSIEŇ | 16,04 | BP | OM | PL | - | OM | PL | - | |
| 0.04 | PRÁČOVŇA | 10,54 | BP | OM | PL | - | OM | PL | - | |
| 0.05 | PREDSIEŇ | 12,90 | BP | OM | PL | - | OM | PL | - | |
| 0.06 | VÝMENNÍK | 15,12 | KD | OM | PL | - | OM | PL | - | |
| 0.07 | CHODBA | 18,87 | PVC | OM | PL | - | OM | PL | - | |
| 0.08 | PREDSIEŇ | 8,28 | BP | OM | PL | - | OM | PL | - | |
| 0.09 | SKLAD | 15,00 | BP | OM | PL | - | OM | PL | - | |
| 0.10 | SKLAD | 24,48 | BP | OM | PL | - | OM | PL | - | |
| 0.11 | SKLAD | 24,30 | BP | OM | PL | - | OM | PL | - | |
| **1.PP - ČASŤ "A" SPOLU** | | **178,44** | | | | | | | | |

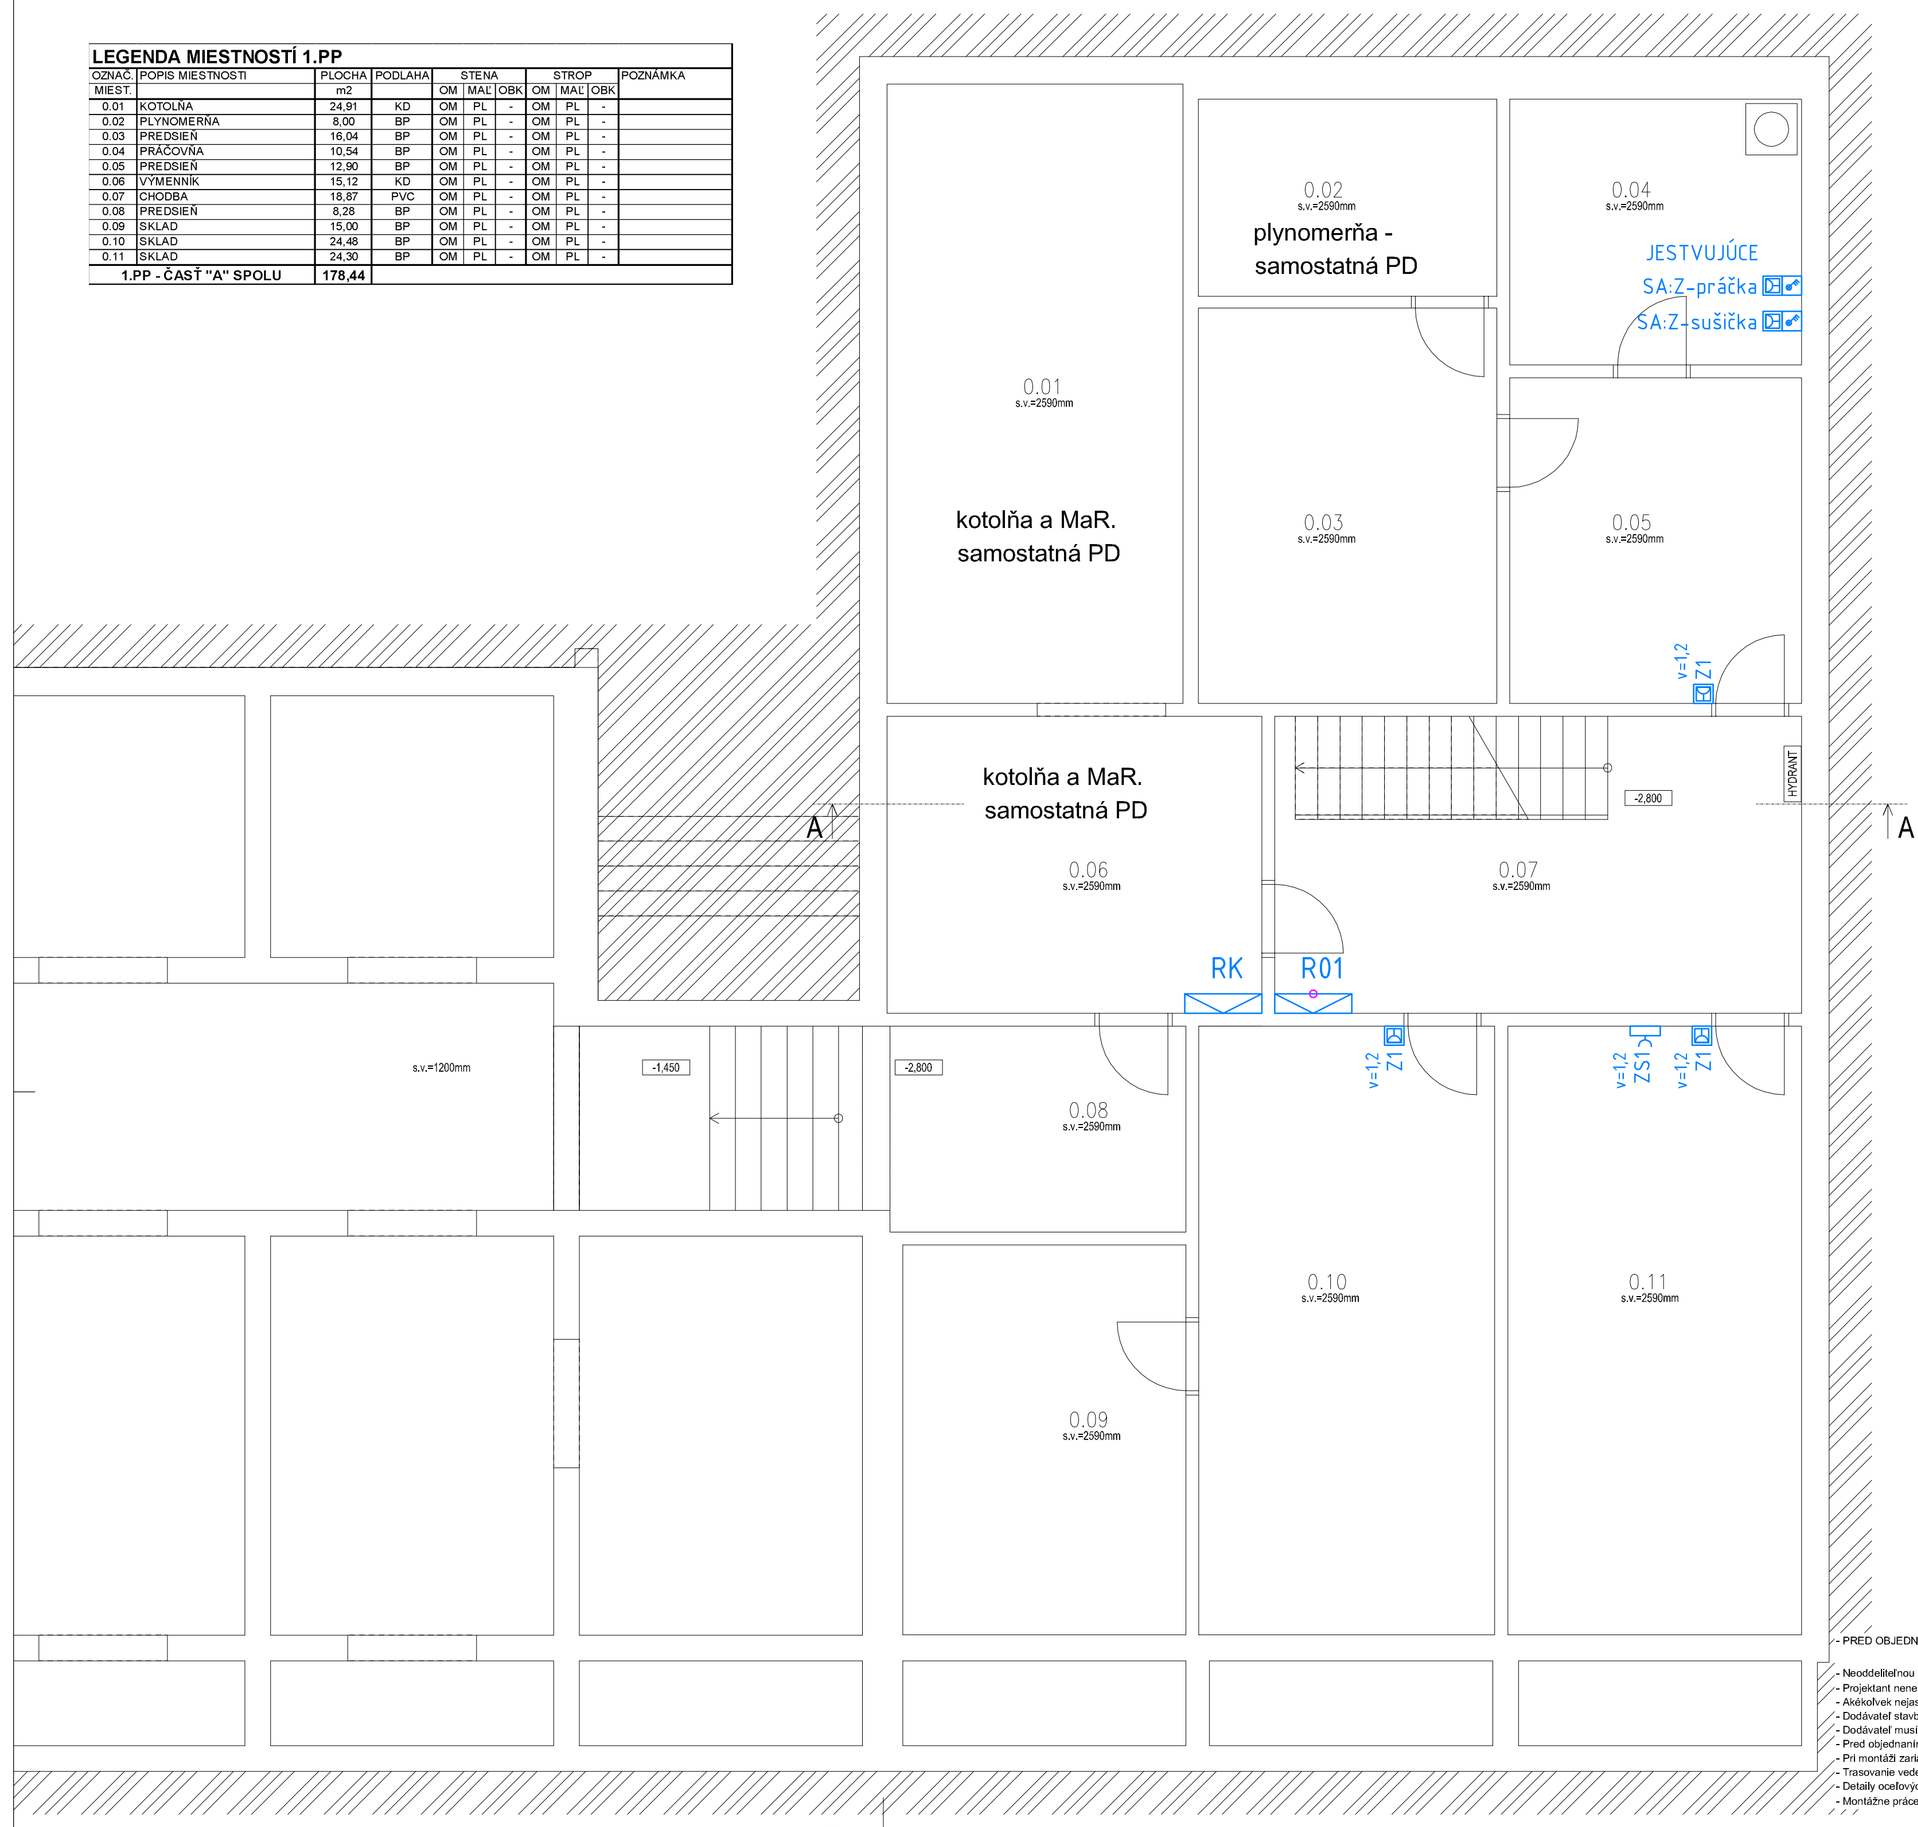


ZÁSUVKA 2P+E, ZAPUSTENÁ, IP20

ZÁSUVKA 2x 2P+E, ZAPUSTENÁ, IP20

ZÁSUVKA 2x 2P+E, NÁSTENNÁ, IP44

SPÍNAČ TROJPÓLOVÝ

ZÁSUVKOVÁ SKRIŇA

KÁBLOVÝ VÝVOD (S EL.PRIPOJENÍM)

HR ROZVÁDZAČ / ROZVODNICA

HLAVNÉ KÁBLOVÉ TRASY

- PRED OBJEDNANÍM VÝROBKOV JE POTREBNÉ SKONTROLOVAŤ POČET VYPÍSANÝCH PRVKOV

- Neoddeliteľnou súčasťou projektovej dokumentácie sú všetky jej súčasti a prílohy.
- Projektant nenesie zodpovednosť za zmeny uskutočnené dodávateľom stavby počas realizácie bez jeho vedomia a bez písomného súhlasu !
- Akékoľvek nejasnosti alebo zmeny musia byť zo strany dodávateľa konzultované s projektantom.
- Dodávateľ stavby je povinný o zistených nedostatkoch v dokumentácii neodkladne informovať projektanta!
- Dodávateľ musí dodržať platné vyhlášky, nariadenia a STN.
- Pred objednaním výrobkov je potrebné skontrolovať počet vypísaných prvkov.
- Pri montáži zariadení a výrobkov je potrebné dodržiavať požiadavky a odporúčania výrobcu zariadení a výrobkov.
- Trasovanie vedení a jeho uchytenie je potrebné prispôsobiť podmienkam na stavbe.
- Detaily oceľových konštrukcií pre uchytenie vedení je súčasťou dodávateľskej dokumentácie, ktorú zabezpečuje zhotoviteľ (dodávateľ) prác v rámci svojej výrobnej prípravy.
- Montážne práce smie vykonávať len osoba spôsobilá, podľa platnej legislatívy.

NAPÄŤOVÁ SÚSTAVA A ROZVODNÝ SYSTÉM : 3/PEN, AC 50Hz,400V, TN-C-S,
OCHRANNÉ OPATRENIE PRED ZÁSAHOM EL. PRÚDOM PODĽA STN 33 2000-4-41:2019:
- ZÁKLADNÁ OCHRANA:
  a/ Základná izolácia živých častí, príloha A.1; b/ Zábranami alebo krytmi, príloha A.2; c/ Malým napätím SELV alebo PELV, čl. 414
- OCHRANA PRI PORUCHE:
  a/ Samočinné odpojenie pri poruche, čl. 411; b/ Dvojitá alebo zosilnená izolácia čl. 412, c/ Elektrické oddelenie, čl. 413
  d/ Malým napätím SELV alebo PELV, čl. 414; e/ Prúdovými chrániči (RCD), čl. 415.1; f/ Doplnkovým ochranným pospojovaním čl. 415.2

SADA Č.:

VŠETKY TYPY POUŽITÝCH MATERIÁLOV UVEDENÉ VO VÝKRESOVEJ DOKUMENTÁCII SÚ PREZENTOVANÉ Z DOVODU ŠPECIFIKOVANIA TECHNICKO- FYZIKÁLNYCH VLASTNOSTÍ, ALTERNATÍVNE MATERIÁLY JE MOŽNÉ POUŽIŤ PRI DODRŽANÍ EKVIVALENTNÝCH FYZIKÁLNO-TECHNICKÝCH PARAMETROV.

Tato dokumentácia vrátane všetkých príloh (s výnimkou tej časti poskytnutých objednávateľom) je duševným vlastníctvom ELIPRO s.r.o.. Objednávateľ tejto dokumentácie je oprávnený použiť ju výlučne vyplývajúcim z uzavretej zmluvy bez akéhokoľvek obmedzenia tak osoby (ako fyzické, tak právnické) nie sú bez predchádzajúceho výslovného súhlasu objednávateľa oprávnené túto dokumentáciu ani jej časti akýkoľvek využívať, kopírovať (akýmkoľvek spôsobom reprodukovať) alebo sprístupniť ďalším osobám, pozmeňovať alebo inak s ňou nakladať v rozpore s autorským zákonom a ostatnými právnymi predpismi. Porušenie vyššie uvedených práv sa považuje za hrubé porušenie zmluvy a môže mať za následok okrem iného aj zodpovednosť za vzniknutú škodu. Dodávateľ je povinný dodržať všetky ustanovenia projektovej dokumentácie a stanovené konečné riešenie, schémy vnútorných prepojení zariadení a pripojenie a výrobky uvádzané v týchto dokumentoch, hlavné výrobky vo dokumentácii, ktorá zabezpečuje dodávateľ prác v rámci svojej výrobnej prípravy.

| | | | |
|---|---|---|---|
| AUTOR: | | ZODPOVEDNÝ PROJEKTANT: | |
| Ing. Rastislav Žigraj | | Ing. Rastislav Žigraj | |
| INVESTOR: | PREŠOVSKÁ UNIVERZITA v Prešove, ul. 17. novembra 15, 080 01 Prešov | | |
| STAVBA: | **Obnova interiéru ŠD Námestie mládeže 2** | | |
| OBJEKT: | SO-01 | Č.PROJEKTU: | 20016_P |
| MIESTO: | p.č. 8430, k.ú. Prešov | FORMÁT: | 8 x A4 |
| ČASŤ: | Elektroinštalácia | DÁTUM: | 04/2020 |
| OBSAH VÝKRESU: | | STUPEŇ: | DRS |
| | 1PP - VNÚTORNÉ SILNOPRÚDOVÉ ROZVODY | MIERKA: | 1:50 |
| | | Č.VÝKRESU: | 1 |
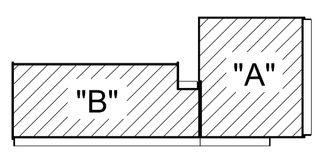
ELIPRO elektroinštalácie
Ing. Rastislav Žigraj - ELIPRO
Kvačany 89, 082 41 Prešov
0908 363 309, elipro@elipro.sk