LEGENDA MIESTNOSTÍ 3.NP - ČASŤ "A"

OZNAČ. MIEST	POPIS MIESTNOSTI	PLOCHA	PODLAHA	STENA			STROP			POZNÁMKA
		m2		OM	MAL	OBK	OM	MAL	OBK	
	BUNKA "9"									
3.51	IZBA	12.42	PVC	OM	PL	-	OM	PL	-	
3.52	IZBA	9.06	PVC	OM	PL	-	OM	PL	-	
3.53	CHODBA	2.55	PVC	OM	PL	-	OM	PL	-	
3.54	IZBA	14.63	PVC	OM	PL	-	OM	PL	-	
3.55	CHODBA	3.10	PVC	OM	PL	-	OM	PL	-	
3.56	KÚPEĽŇA	4.23	KD	OM	PL	KO	OM	PL	-	vo=2100
3.57	WC	1.14	KD	OM	PL	KO	OM	PL	-	vo=2100
	BUNKA "9" SPOLU	47.39								
	BUNKA "10"									
3.58	IZBA	15.25	PVC	OM	PL	-	OM	PL	-	
3.59	KÚPEĽŇA	4.21	KD	OM	PL	KO	OM	PL	-	vo=2100
3.60	WC	1.16	KD	OM	PL	KO	OM	PL	-	vo=2100
3.61	CHODBA	3.27	PVC	OM	PL	-	OM	PL	-	
3.62	IZBA	16.54	PVC	OM	PL	-	OM	PL	-	
3.63	LOGGIA	4.32	KMD	-	-	-	-	-	-	
3.64	CHODBA	4.09	PVC	OM	PL	-	OM	PL	-	
3.65	IZBA	12.14	PVC	OM	PL	-	OM	PL	-	
3.66	LOGGIA	4.33	KMD	-	-	-	-	-	-	
	BUNKA "10" SPOLU	65.31								
	BUNKA "11"									
3.67	WC	1.07	KD	OM	PL	KO	OM	PL	-	vo=2100
3.68	CHODBA	3.25	KD	OM	PL	-	OM	PL	-	
3.69	KÚPEĽŇA	1.16	KD	OM	PL	KO	OM	PL	-	vo=2100
3.70	IZBA	9.39	PVC	OM	PL	-	OM	PL	-	
3.71	LOGGIA	4.33	KMD	-	-	-	-	-	-	
	BUNKA "11" SPOLU	19.20								
	BUNKA "12"									
3.72	CHODBA	2.96	PVC	OM	PL	-	OM	PL	-	
3.73	IZBA	15.67	PVC	OM	PL	-	OM	PL	-	
3.74	LOGGIA	4.32	KMD	-	-	-	-	-	-	
3.75	CHODBA	2.79	PVC	OM	PL	-	OM	PL	-	
3.76	WC	1.18	KD	OM	PL	KO	OM	PL	-	vo=2100
3.77	KÚPEĽŇA	3.36	KD	OM	PL	KO	OM	PL	-	vo=2100
3.78	IZBA	16.25	PVC	OM	PL	-	OM	PL	-	
3.79	LOGGIA	4.33	KMD	-	-	-	-	-	-	
	BUNKA "12" SPOLU	51.04								
	BUNKA "13"									
3.80	WC	1.20	KD	OM	PL	KO	OM	PL	-	vo=2100
3.81	KÚPEĽŇA	3.36	KD	OM	PL	KO	OM	PL	-	vo=2100
3.82	CHODBA	2.87	PVC	OM	PL	-	OM	PL	-	
3.83	IZBA	16.26	PVC	OM	PL	-	OM	PL	-	
3.84	LOGGIA	4.31	KMD	-	-	-	-	-	-	
3.85	CHODBA	4.16	PVC	OM	PL	-	OM	PL	-	
3.86	IZBA	13.18	PVC	OM	PL	-	OM	PL	-	
3.87	LOGGIA	4.33	KMD	-	-	-	-	-	-	
3.88	IZBA	16.60	PVC	OM	PL	-	OM	PL	-	
3.89	LOGGIA	4.32	KMD	-	-	-	-	-	-	
	BUNKA "13" SPOLU	69.60								
	KOMUNIKÁCIE A SPOLOČNÉ ČASTI (ČASŤ "A")									
3.90	CHODBA	5.01	KD	OM	PL	-	OM	PL	-	
3.91	CHODBA	32.46	KD	OM	PL	-	OM	PL	-	
3.92	ELCHODISKO	4.37	KD	OM	PL	-	OM	PL	-	
	SPOLOČNÉ ČASTI - ČASŤ "A" SPOLU	41.84								
	OBJEKT - ČASŤ "A" SPOLU	**294.39**								

LEGENDA MIESTNOSTÍ 3.NP - ČASŤ "B"

OZNAČ. MIEST	POPIS MIESTNOSTI	PLOCHA	PODLAHA	STENA			STROP			POZNÁMKA
		m2		OM	MAL	OBK	OM	MAL	OBK	
	BUNKA "1"									
3.01	IZBA	8.50	PVC	OM	PL	-	OM	PL	-	
3.02	IZBA	8.48	PVC	OM	PL	-	OM	PL	-	
3.03	WC	1.36	KD	OM	PL	KO	OM	PL	-	vo=2100
3.04	CHODBA	4.71	PVC	OM	PL	-	OM	PL	-	
3.05	KÚPEĽŇA	3.02	KD	OM	PL	KO	OM	PL	-	vo=2100
	BUNKA "1" SPOLU	26.09								
	BUNKA "2"									
3.06	IZBA	8.43	PVC	OM	PL	-	OM	PL	-	
3.07	IZBA	8.44	PVC	OM	PL	-	OM	PL	-	
3.08	WC	1.37	KD	OM	PL	KO	OM	PL	-	vo=2100
3.09	CHODBA	4.50	PVC	OM	PL	-	OM	PL	-	
3.10	KÚPEĽŇA	3.04	KD	OM	PL	KO	OM	PL	-	vo=2100
	BUNKA "2" SPOLU	25.78								
	BUNKA "3"									
3.11	IZBA	8.45	PVC	OM	PL	-	OM	PL	-	
3.12	IZBA	8.45	PVC	OM	PL	-	OM	PL	-	
3.13	WC	1.37	KD	OM	PL	KO	OM	PL	-	vo=2100
3.14	CHODBA	4.59	PVC	OM	PL	-	OM	PL	-	
3.15	KÚPEĽŇA	3.04	KD	OM	PL	KO	OM	PL	-	vo=2100
	BUNKA "3" SPOLU	25.90								
	BUNKA "4"									
3.16	ŠUCHYŇKA	8.46	PVC	OM	PL	-	OM	PL	-	
3.17	VÝLEVKA	0.96	KD	OM	PL	KO	OM	PL	-	vo=2100
3.18	CHODBA	1.53	PVC	OM	PL	-	OM	PL	-	
3.19	ÚPRAVOVAČKA	1.33	KD	OM	PL	KO	OM	PL	-	vo=2100
	BUNKA "4" SPOLU	12.28								
	BUNKA "5"									
3.20	IZBA	16.57	PVC	OM	PL	-	OM	PL	-	
3.21	LOGGIA	4.33	KMD	-	-	-	-	-	-	
3.22	CHODBA	2.96	PVC	OM	PL	-	OM	PL	-	
3.23	WC	1.14	KD	OM	PL	KO	OM	PL	-	vo=2100
3.24	KÚPEĽŇA	3.00	KD	OM	PL	KO	OM	PL	-	vo=2100
3.25	IZBA	8.32	PVC	OM	PL	-	OM	PL	-	
3.26	LOGGIA	4.30	KMD	-	-	-	-	-	-	
	BUNKA "5" SPOLU	40.64								
	BUNKA "6"									
3.27	WC	1.17	KD	OM	PL	KO	OM	PL	-	vo=2100
3.28	KÚPEĽŇA	3.30	KD	OM	PL	KO	OM	PL	-	vo=2100
3.29	CHODBA	2.69	PVC	OM	PL	-	OM	PL	-	
3.30	IZBA	8.22	PVC	OM	PL	-	OM	PL	-	
3.31	LOGGIA	4.29	KMD	-	-	-	-	-	-	
3.32	IZBA	16.50	PVC	OM	PL	-	OM	PL	-	
3.33	LOGGIA	4.31	KMD	-	-	-	-	-	-	
	BUNKA "6" SPOLU	40.38								
	BUNKA "7"									
3.34	IZBA	16.50	PVC	OM	PL	-	OM	PL	-	
3.35	LOGGIA	4.30	KMD	-	-	-	-	-	-	
3.36	CHODBA	2.96	PVC	OM	PL	-	OM	PL	-	
3.37	WC	1.12	KD	OM	PL	KO	OM	PL	-	vo=2100
3.38	KÚPEĽŇA	3.07	KD	OM	PL	KO	OM	PL	-	vo=2100
3.39	IZBA	8.28	PVC	OM	PL	-	OM	PL	-	
3.40	LOGGIA	4.36	KMD	-	-	-	-	-	-	
	BUNKA "7" SPOLU	40.61								
	BUNKA "8"									
3.41	WC	1.13	KD	OM	PL	KO	OM	PL	-	vo=2100
3.42	KÚPEĽŇA	3.26	KD	OM	PL	KO	OM	PL	-	vo=2100
3.43	CHODBA	2.87	PVC	OM	PL	-	OM	PL	-	
3.44	IZBA	8.25	PVC	OM	PL	-	OM	PL	-	
3.45	LOGGIA	4.36	KMD	-	-	-	-	-	-	
3.46	IZBA	15.78	PVC	OM	PL	-	OM	PL	-	
3.47	LOGGIA	4.32	KMD	-	-	-	-	-	-	
	BUNKA "8" SPOLU	39.98								
	KOMUNIKÁCIE A SPOLOČNÉ ČASTI (ČASŤ "B")									
3.48	CHODBA	48.29	KD	OM	PL	-	OM	PL	-	
3.49	CHODBA	8.65	KD	OM	PL	-	OM	PL	-	
3.50	LOGGIA	3.14	KMD	-	-	-	-	-	-	
	SPOLOČNÉ ČASTI - ČASŤ "B" SPOLU	60.03								
	OBJEKT - ČASŤ "B" SPOLU	**311.69**								

ZÁSUVKA 2P+E, ZAPUSTENÁ, IP20

ZÁSUVKA 2x 2P+E, ZAPUSTENÁ, IP20

ZÁSUVKA 2x 2P+E, NÁSTENNÁ, IP44

SPÍNAČ TROJPÓLOVÝ

ZÁSUVKOVÁ SKRIŇA

KÁBLOVÝ VÝVOD (S EL.PRIPOJENÍM)

HR ROZVÁDZAČ / ROZVODNICA

HLAVNÉ KÁBLOVÉ TRASY

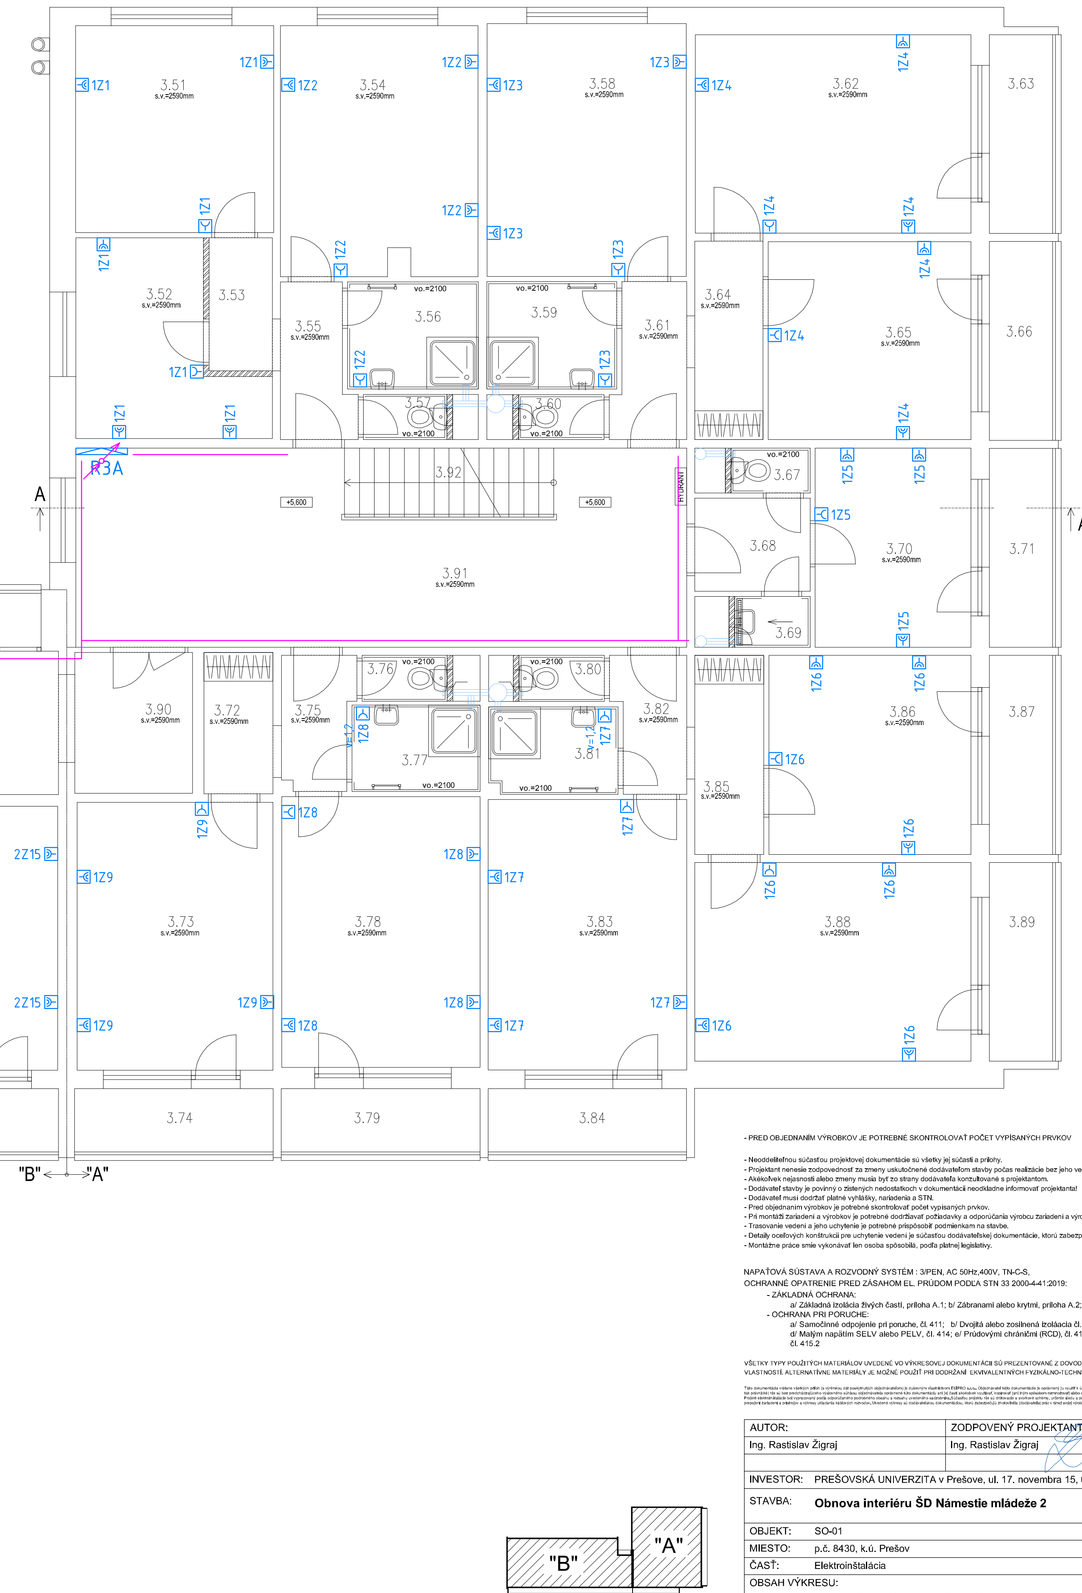

- PRED OBJEDNANÍM VÝROBKOV JE POTREBNÉ SKONTROLOVAŤ POČET VYPÍSANÝCH PRVKOV
- Neodškálebnou súčasťou projektovej dokumentácie su všetky jej súčasti a prílohy.
- Projektant nenesie zodpovednosť za zmeny uskutočnené dodávateľmi stavby počas realizácie bez jeho vedomia a bez písomného súhlasu !
- Akékoľvek nájasnosti alebo zmeny musia byť so strany dodávateľa konzultované s projektantom.
- Dodávateľ stavby a poverený zo štátnych nedotknutých v dodávateľskej neodškálebne informovať projektanta!
- Dodávateľ musí dodržať platné vyhlášky, nariadenia a STN
- Pred objednaním výrobkov je potrebné skontrolovať počet vyobrazených prvkov.
- Pri montáži žiaľadení a výrobkov je potrebné dodržiavať požiadavky a odporúčania výrobcu žiaľadení a výrobkov.
- Trasovanie vedení a jeho umiestnenie je potrebné prispôsobiť podmienkam na stavbe.
- Detaily osadených konštrukcií pre umiestnenie vedení je súčasťou dodávateľskej dokumentácie, ktorú zabezpečuje titulovať (dodávateľ) prác v rámci svojej výrobnej prípravy.
- Montážne práce smie vykonávať len osoba spôsobilá, podľa platnej legislatívy.

NAPÁJACIA SÚSTAVA A ROZVODNÝ SYSTÉM : 3PEN, AC 50Hz,400V, TN-C-S.
OCHRANNÉ OPATRENIE PRED ZÁSAHOM EL. PRÚDOM PODĽA STN 33 2000-4-41:2019:

- ZÁKLADNÁ OCHRANA:
  a/ Základná izolácia živých častí, príloha A.1; b/ Zábranami alebo krytmi, príloha A.2; c/ Malým napätím SELV alebo PELV, čl. 414
- OCHRANA PRI PORUCHE:
  a/ Samočinné odpojenie pri poruche, čl. 411; b/ Dvojitá alebo zosilnená izoláciacia čl. 412, c/ Elektrická oddelenie, čl. 413
  d/ Malým napätím SELV alebo PELV, čl. 414; e/ Prúdovými chráničmi (RCD), čl. 415.1; f/ Doplnkovým ochranným pospojovaním čl. 415.2

VŠETKY TYPY POUŽITÝCH MATERIÁLOV UVEDENÉ VO VÝKRESOVEJ DOKUMENTÁCII SÚ PREDBEŽNÉ Z DÔVODU ŠÍROKEJ PONUKY TECHNICKO-FYZIKÁLNYCH VLASTNOSTÍ. KTORÝMKOĽVEK MATERIÁLOM Z JEJ PONUKY, POUŽITÝ PRE DODRŽANIE EXAKTNÝCH TECHNICKÝCH PARAMETROV.

"Tento výkres alebo návrh je autorským dielom v zmysle zákona č. 185/2015 Z.z. autorský zákon v znení neskorších predpisov a je chránený autorským zákonom. Bez písomného súhlasu autora nesmie byť tento výkres alebo návrh ani jeho časť kopírovaný, rozmnožovaný, ďalej sprístupňovaný tretím osobám, upravovaný, ani inak použitý na akýkoľvek účel. Porušenie autorských práv autora bude stíhané podľa príslušných ustanovení autorského zákona."

SADA Č.:

AUTOR:	ZODPOVEDNÝ PROJEKTANT:	
Ing. Rastislav Žigraj	Ing. Rastislav Žigraj	ELPRO automatika
INVESTOR:	PREŠOVSKÁ UNIVERZITA v Prešove, ul. 17. novembra 15, 080 01 Prešov	Ing. Rastislav Žigraj - ELPRO Kvačany 89, 082 41 Prešov 0908 363 309, elpro@elpro.sk
STAVBA:	**Obnova interiéru ŠD Námestie mládeže 2**	Č.PROJEKTU: 20016_P
OBJEKT:	SO-01	FORMÁT: 12 x A4
MIESTO:	p.č. 8430, k.ú. Prešov	DÁTUM: 04/2020
ČASŤ:	Elektroinštalácia	STUPEŇ: DRS
OBSAH VÝKRESU:	3NP - VNÚTORNÉ SILNOPRÚDOVÉ ROZVODY	MIERKA: 1:50
		Č.VÝKRESU: 4