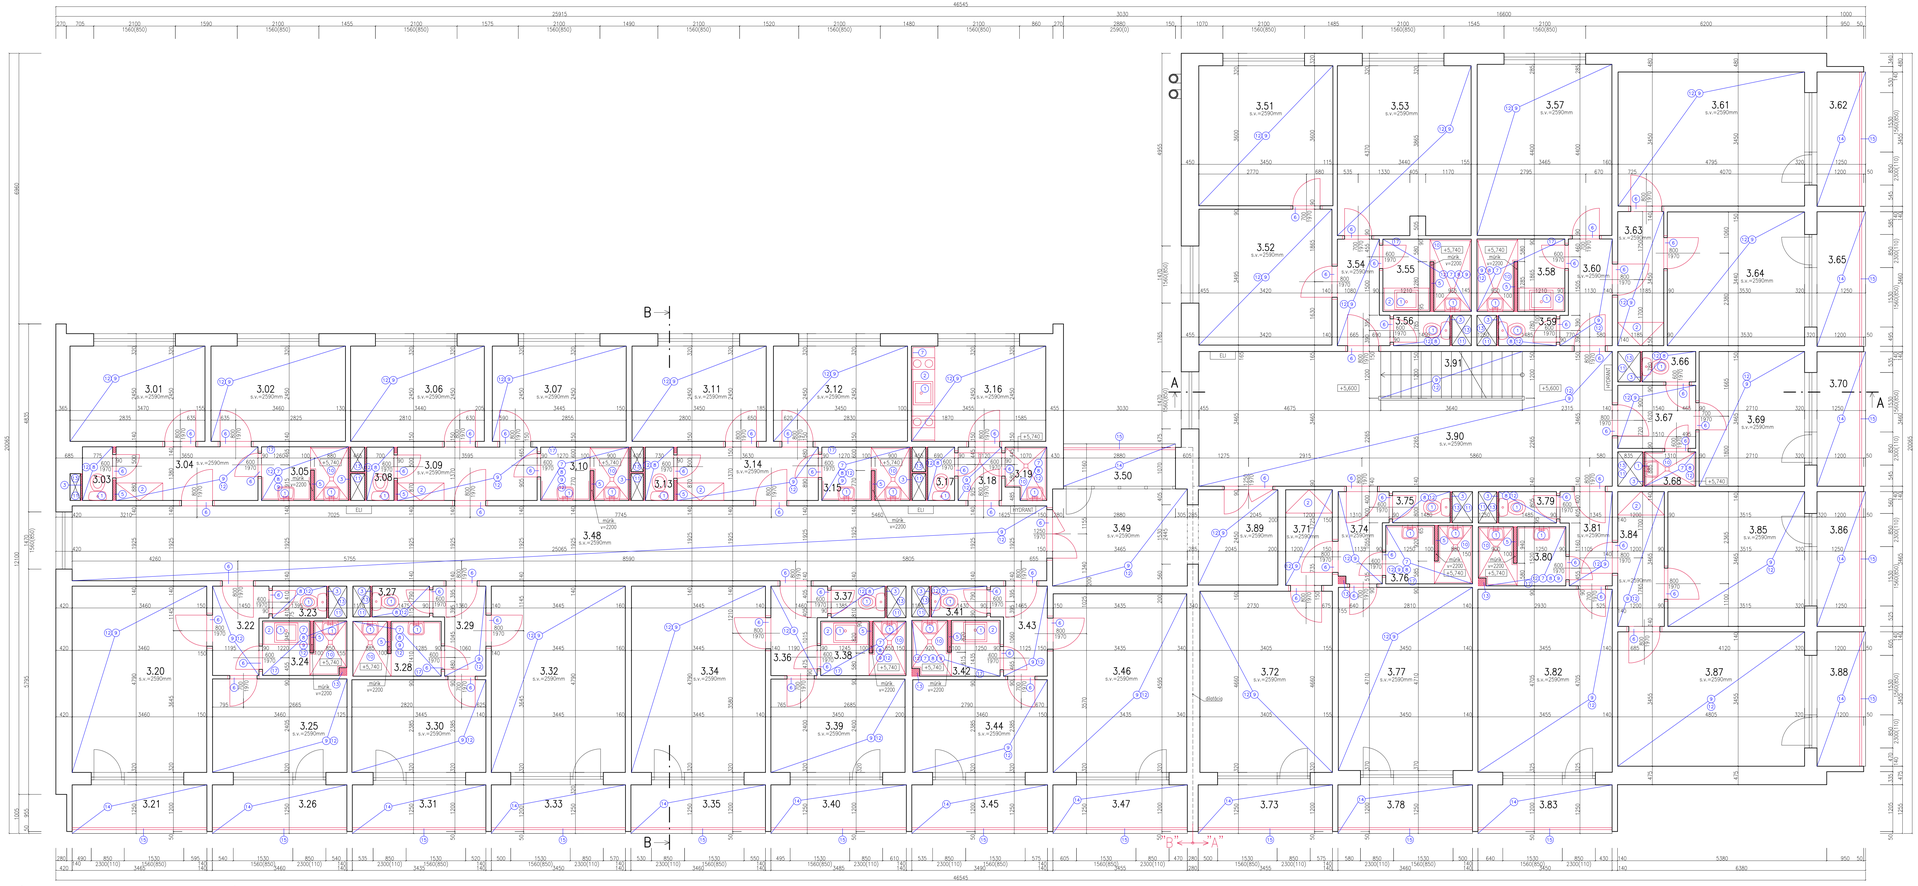

# PÔDORYS 3.NP – EXISTUJÚCI STAV

## LEGENDA MIESTNOSTÍ 3.NP - ČASŤ "A"

| OZNAČ. MIEST | POPIS MIESTNOSTI | PLOCHA | PODLAHA | STENA | | STROP | | POZNÁMKA |
|---|---|---|---|---|---|---|---|---|
| | | m2 | | OM | MAZ | OBK | OM | MAZ | OBK | |
| | **BUNKA "D"** | | | | | | | | | |
| 3.51 | ZÚBA | 12.42 | PVC | OM | | - | OM | | - | |
| 3.52 | ZÚBA | 11.95 | PVC | OM | | - | OM | | - | |
| 3.53 | ZÚBA | 14.93 | PVC | OM | | - | OM | | - | |
| 3.54 | CHODBA | 3.18 | PVC | OM | PL | - | OM | PL | - | |
| 3.55 | KÚPEĽŇA | 4.23 | KD | OM | PL | KO | OM | PL | - | w=2100 |
| 3.56 | WC | 1.14 | KD | OM | PL | KO | OM | PL | - | w=2100 |
| | **BUNKA "D" SPOLU** | 47.74 | | | | | | | | |
| | **BUNKA "10"** | | | | | | | | | |
| 3.57 | ZÚBA | 15.25 | PVC | OM | | - | OM | | - | |
| 3.58 | KÚPEĽŇA | 4.99 | KD, PVC | OM | | KO | OM | | - | |
| 3.59 | WC | 1.16 | KD | OM | | - | OM | | - | |
| 3.60 | CHODBA | 3.27 | PVC | OM | | - | OM | | - | |
| 3.61 | ZÚBA | 16.54 | PVC | OM | | - | OM | | - | |
| 3.62 | LOGGIA | 4.32 | DL | | | - | | | - | |
| 3.63 | CHODBA | 4.09 | PVC | OM | | - | OM | | - | |
| 3.64 | ZÚBA | 12.14 | PVC | OM | | - | OM | | - | |
| 3.65 | LOGGIA | 4.33 | DL | | | - | | | - | |
| | **BUNKA "10" SPOLU** | 65.18 | | | | | | | | |
| | **BUNKA "11"** | | | | | | | | | |
| 3.66 | WC | 1.07 | KD | OM | | - | OM | | - | |
| 3.67 | CHODBA | 3.25 | PVC | OM | | - | OM | | - | |
| 3.68 | KÚPEĽŇA | 1.16 | KD | OM | | KO | OM | | - | |
| 3.69 | ZÚBA | 9.39 | PVC | OM | | - | OM | | - | |
| 3.70 | LOGGIA | 4.33 | DL | | | - | | | - | |
| | **BUNKA "11" SPOLU** | 19.20 | | | | | | | | |
| | **BUNKA "12"** | | | | | | | | | |
| 3.71 | CHODBA | 2.95 | PVC | OM | | - | OM | | - | |
| 3.72 | ZÚBA | 15.87 | PVC | OM | | - | OM | | - | |
| 3.73 | LOGGIA | 4.32 | DL | | | - | | | - | |
| 3.74 | CHODBA | 2.79 | PVC | OM | | - | OM | | - | |
| 3.75 | WC | 1.18 | KD | OM | | - | OM | | - | |
| 3.76 | KÚPEĽŇA | 3.26 | KD, PVC | OM | | KO | OM | | - | |
| 3.77 | ZÚBA | 16.26 | PVC | OM | | - | OM | | - | |
| 3.78 | LOGGIA | 4.33 | DL | | | - | | | - | |
| | **BUNKA "12" SPOLU** | 50.95 | | | | | | | | |
| | **BUNKA "13"** | | | | | | | | | |
| 3.79 | WC | 1.20 | KD | OM | | - | OM | | - | |
| 3.80 | KÚPEĽŇA | 3.29 | KD, PVC | OM | | KO | OM | | - | |
| 3.81 | CHODBA | 2.87 | PVC | OM | | - | OM | | - | |
| 3.82 | ZÚBA | 16.26 | PVC | OM | | - | OM | | - | |
| 3.83 | LOGGIA | 4.31 | DL | | | - | | | - | |
| 3.84 | CHODBA | 4.16 | PVC | OM | | - | OM | | - | |
| 3.85 | ZÚBA | 12.18 | PVC | OM | | - | OM | | - | |
| 3.86 | LOGGIA | 4.33 | DL | | | - | | | - | |
| 3.87 | ZÚBA | 16.50 | PVC | OM | | - | OM | | - | |
| 3.88 | LOGGIA | 4.32 | DL | | | - | | | - | |
| | **BUNKA "13" SPOLU** | 69.50 | | | | | | | | |
| | **KOMUNIKÁCIE A SPOLOČNÉ ČASTI (ČASŤ "A")** | | | | | | | | | |
| 3.89 | CHODBA | 5.01 | PVC | OM | | - | OM | | - | |
| 3.90 | CHODBA | 32.46 | PVC | OM | | - | OM | | - | |
| 3.91 | ŠCHODISKO | 4.37 | PVC | OM | | - | OM | | - | |
| | **SPOLOČNÉ ČASTI - ČASŤ "A" SPOLU** | 41.84 | | | | | | | | |
| | **OBJEKT - ČASŤ "A" SPOLU** | **294.42** | | | | | | | | |

## LEGENDA MIESTNOSTÍ 3.NP - ČASŤ "B"

| OZNAČ. MIEST | POPIS MIESTNOSTI | PLOCHA | PODLAHA | STENA | | STROP | | POZNÁMKA |
|---|---|---|---|---|---|---|---|---|
| | | m2 | | OM | MAZ | OBK | OM | MAZ | OBK | |
| | **BUNKA "1"** | | | | | | | | | |
| 3.01 | ZÚBA | 8.50 | PVC | OM | | - | OM | | - | |
| 3.02 | ZÚBA | 8.48 | PVC | OM | | - | OM | | - | |
| 3.03 | WC | 1.07 | KD | OM | | - | OM | | - | |
| 3.04 | CHODBA | 5.04 | PVC | OM | | - | OM | | - | |
| 3.05 | KÚPEĽŇA | 3.01 | KD, PVC | OM | | KO | OM | | - | |
| | **BUNKA "1" SPOLU** | 26.10 | | | | | | | | |
| | **BUNKA "2"** | | | | | | | | | |
| 3.06 | ZÚBA | 8.43 | PVC | OM | | - | OM | | - | |
| 3.07 | ZÚBA | 8.44 | PVC | OM | | - | OM | | - | |
| 3.08 | WC | 0.96 | KD | OM | | - | OM | | - | |
| 3.09 | CHODBA | 4.93 | PVC | OM | | - | OM | | - | |
| 3.10 | KÚPEĽŇA | 3.03 | KD, PVC | OM | | KO | OM | | - | |
| | **BUNKA "2" SPOLU** | 25.19 | | | | | | | | |
| | **BUNKA "3"** | | | | | | | | | |
| 3.11 | ZÚBA | 8.45 | PVC | OM | | - | OM | | - | |
| 3.12 | ZÚBA | 8.45 | PVC | OM | | - | OM | | - | |
| 3.13 | WC | 1.00 | KD | OM | | - | OM | | - | |
| 3.14 | CHODBA | 4.97 | PVC | OM | | - | OM | | - | |
| 3.15 | KÚPEĽŇA | 3.03 | KD, PVC | OM | | KO | OM | | - | |
| | **BUNKA "3" SPOLU** | 25.91 | | | | | | | | |
| | **BUNKA "4"** | | | | | | | | | |
| 3.16 | KUCHYŇKA | 8.46 | PVC | OM | | - | OM | | - | |
| 3.17 | WC | 0.96 | KD | OM | | - | OM | | - | |
| 3.18 | CHODBA | 1.53 | PVC | OM | | - | OM | | - | |
| 3.19 | KÚPEĽŇA | 1.53 | KD | OM | | KO | OM | | - | |
| | **BUNKA "4" SPOLU** | 12.28 | | | | | | | | |
| | **BUNKA "5"** | | | | | | | | | |
| 3.20 | ZÚBA | 16.57 | PVC | OM | | - | OM | | - | |
| 3.21 | LOGGIA | 4.33 | DL | | | - | | | - | |
| 3.22 | CHODBA | 2.95 | PVC | OM | | - | OM | | - | |
| 3.23 | WC | 1.14 | KD | OM | | - | OM | | - | |
| 3.24 | KÚPEĽŇA | 2.92 | KD, PVC | OM | | KO | OM | | - | |
| 3.25 | ZÚBA | 8.32 | PVC | OM | | - | OM | | - | |
| 3.26 | LOGGIA | 4.33 | DL | | | - | | | - | |
| | **BUNKA "5" SPOLU** | 40.56 | | | | | | | | |
| | **BUNKA "6"** | | | | | | | | | |
| 3.27 | WC | 1.17 | KD | OM | | - | OM | | - | |
| 3.28 | KÚPEĽŇA | 3.12 | KD, PVC | OM | | KO | OM | | - | |
| 3.29 | CHODBA | 2.69 | PVC | OM | | - | OM | | - | |
| 3.30 | ZÚBA | 8.22 | PVC | OM | | - | OM | | - | |
| 3.31 | LOGGIA | 4.29 | DL | | | - | | | - | |
| 3.32 | ZÚBA | 16.50 | PVC | OM | | - | OM | | - | |
| 3.33 | LOGGIA | 4.33 | DL | | | - | | | - | |
| | **BUNKA "6" SPOLU** | 40.29 | | | | | | | | |
| | **BUNKA "7"** | | | | | | | | | |
| 3.34 | ZÚBA | 16.50 | PVC | OM | | - | OM | | - | |
| 3.35 | LOGGIA | 4.33 | DL | | | - | | | - | |
| 3.36 | CHODBA | 2.96 | PVC | OM | | - | OM | | - | |
| 3.37 | WC | 1.12 | KD | OM | | - | OM | | - | |
| 3.38 | KÚPEĽŇA | 2.89 | KD, PVC | OM | | KO | OM | | - | |
| 3.39 | ZÚBA | 8.28 | PVC | OM | | - | OM | | - | |
| 3.40 | LOGGIA | 4.36 | DL | | | - | | | - | |
| | **BUNKA "7" SPOLU** | 40.53 | | | | | | | | |
| | **BUNKA "8"** | | | | | | | | | |
| 3.41 | WC | 1.13 | KD | OM | | - | OM | | - | |
| 3.42 | KÚPEĽŇA | 3.18 | KD, PVC | OM | | KO | OM | | - | |
| 3.43 | CHODBA | 2.97 | PVC | OM | | - | OM | | - | |
| 3.44 | ZÚBA | 8.25 | PVC | OM | | - | OM | | - | |
| 3.45 | LOGGIA | 4.36 | DL | | | - | | | - | |
| 3.46 | ZÚBA | 16.78 | PVC | OM | | - | OM | | - | |
| 3.47 | LOGGIA | 4.28 | DL | | | - | | | - | |
| | **BUNKA "8" SPOLU** | 39.89 | | | | | | | | |
| | **KOMUNIKÁCIE A SPOLOČNÉ ČASTI (ČASŤ "B")** | | | | | | | | | |
| 3.48 | CHODBA | 48.25 | PVC | OM | | - | OM | | - | |
| 3.49 | CHODBA | 8.65 | PVC | OM | | - | OM | | - | |
| 3.50 | LOGGIA | 3.14 | DL | | | - | | | - | |
| | **SPOLOČNÉ ČASTI - ČASŤ "B" SPOLU** | 60.03 | | | | | | | | |
| | **OBJEKT - ČASŤ "B" SPOLU** | **311,38** | | | | | | | | |

## LEGENDA POVRCHOV A POVRCHOVÝCH ÚPRAV:

KD – KERAMICKÁ DLAŽBA
KD – KERAMICKÝ OBKLAD
DL – DLAŽBA
PVC – PVC PODLAHA
OM – INTERIÉROVÁ OMIETKA

## LEGENDA MATERIÁLOV:

EXISTUJÚCE STENOVÉ KONŠTRUKCIE
VYBÚRANÉ KONŠTRUKCIE – VYBÚRANIE ZMIEŠANÉHO MURIVA, KONŠTRUKCIÍ A POD.
BÚRACIE PRÁCE – VYBÚRANIE ZMIEŠANÉHO MURIVA, KONŠTRUKCIÍ, VÝROBKOV A POD.

## POZNÁMKY:

- Pri realizácii stavby vznikú odpad zo stavebných prác – stavebné suť. Tento odpad je zatriedený podľa Katalógu odpadov.
- Počas vykonávania búracích prác je potrebné dodržiavať všetky bezpečnostné opatrenia, súvisiace nosné konštrukcie v prípade potreby podoprieť, používať pracovné pomôcky.
- Odpad vyprodukovený z búracích prác a zo samotnej realizácie nutnosti podľa platných predpisov, jeho likvidáciu zabezpečiť podľa narodení príslušných orgánov.
- Stavebné práce realizovať podľa platných STN a technologických predpisov aplikovaných stavebných hmôt a materiálov.
- Konkrétne špecifické povrchových úprav upresniť s investorom.
- Pred výrobou a osadením výplní otvorov, dilatácií/pri a kompaje, výrobkov je potrebné presnené rozmery otvorov a súvis. konštrukcii.
- Prestavby inštalácií realizovať tak, jednotlivo vrátiť prostr. diamant. vŕtacích koruniek.
- Ďrážky na vedenie inštalácií realizovať prostr. drážd. rez. strojo.
- Pri realizácii kontrolovať podľa predtvrdy prác na stavbe, prípadné nejasnosti resp. zvetné rozmerové odchýlky konzultovať s projektantom.
- Všetky stavebné úpravy a prestavby kontrolovať a koordinovať s ostatnými jednotlivých profesií.
- Náklady jednotlivých výrobkov obsahujú výrobu a dotavbu dokumentácie, súvisiace nosné konštrukcie v prípade potreby podoprieť, používať pracovné pomôcky.
- Pri aplikácii povrchových úprav dodržať tech. predpisy v zhlasiacich aplikovaných hmôt a technológií podľa pokynov výrobcu.
- Zabezpečiť BOZP na stavenisku.

## LEGENDA BÚRACÍCH PRÁC:

1 – Demontáž pôvodných zariadovacích predmetov ZTI, vrátane súvisiacich rozvodov. Podrobne viď časť ZTI.
2 – Demontáž existujúceho vstavaného nábytku (vstavané skrine, kuchynské linky a podobne)
3 – Demontáž existujúcich stien jednoduchých jadier z materiálov na báze dreva, resp. plastov, na celú výšku miestnosti. Vrátane súvisiacej podkonštrukcie.
4 – Demontáž existujúcich montovaných deliacich stien z materiálov na báze dreva, resp. plastov, na celú výšku miestnosti. Vrátane súvisiacej podkonštrukcie.
5 – Vybúranie existujúcich murovaných deliacich priečok.
6 – Demontáž pôvodných výplní dverných otvorov, vrátane ocelových zárubní a prahov.
7 – Vybúranie / osekanie existujúcich keramických obkladov stien.
8 – Vybúranie existujúcej nášlapnej vrstvy podlahy z dlažby, vrátane lepidla.
9 – Demontáž existujúcej nášlapnej vrstvy podlahy z PVC podlahoviny, resp. koberca, vrátane súvisiacich podkladných vrstiev. Očistenie a prípravu podkladu pre pokládku novej podlahy.
10 – Vybúranie pôvodnej konštrukcie podlahy v existujúcom sprchovom kúte. Podlahu zaravnať do roviny s podlahou v kúpeľni. Vrátane demontáže pôvodnej podlahovej vpuste s napojením.
11 – Demontáž pôvodných nevyužívaných a ďalej neuvažovaných rozvodov na odvetranie sociálnych zariadení v priestore stupačiek, vrátane vetracích mriežok a súvisiacej konštrukcie.
12 – Demontáž pôvodných svietidiel a zásuvkových elektrických rozvodov, vrátane koncových prvkov ELI, osvetľovacích telies a el. ohrievačov v kúpeľni a podobne. Podrobne viď PD časť elektroinštalácie.
13 – Demontáž pôvodných rozvodov zdravotechniky. Podrobne viď PD časť zdravotechniky.
14 – Vybúranie pôvodnej konštrukcie podlahy loggie až po stropnú dosku. Vrátane súvisiacej oplechovania.
15 – Demontáž pôvodnej konštrukcie zasklenia zábradlia loggie, zo skla s drôtenou vložkou.
16 – Demontáž existujúcej ocelovej zasklenej steny.
17 – Demontáž pôvodných vykurovacích telies v kúpeľni.

## SCHÉMA OBJEKTU S VYZNAČENÍM RIEŠENEJ ČASTI:

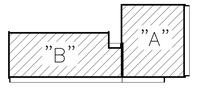

k:0,000=1.NP

| AUTOR | VYPRACOVAL | ZODP.PROJEKTANT | |
|---|---|---|---|
| Ing. Róbert Heredoš | Ing. Robert Heredoš | Ing. Marek Cindro | HRD design PYTHAGORA ARCHITECTURE DESIGN |

| | | | |
|---|---|---|---|
| MIESTOR: PREŠOVSKÁ UNIVERZITA v Prešove, ul. 17. novembra 15, 080 01 Prešov | | FORMÁT | 14xA4 |
| NÁZOV A MIESTO STAVBY: | Obnova interiéru, ŠD Nálepkova miloada 2, p.č. 8430, k.ú. Prešov | DÁTUM | April 2020 |
| OBJEKT – ČASŤ: SO–01 ASR | ARCHITEKTÚRA PÔVODNÝ STAV + BÚRACIE PRÁCE | STUPEŇ | DPS |
| | | MIERKA | 1:50 |
| OBSAH VÝKRESU: PÔDORYS 3.NP | | VÝKRES Č.: 05 | PARE Č.: |

PODĽA ZÁKONA O AUTORSKÝCH PRÁVACH JE BEZ SÚHLASU AUTORA ZAKÁZANÉ AKÚKOVEK ŠÍRENIE, ALEBO KOPÍROVANIE TEJTO PROJEKTOVEJ DOKUMENTÁCIE. INVESTOR NADOBÚDA VLASTNÍCKE PRÁVO K TOMÚTO AŽ PO ÚPLNOM ZAPLATENÍ CENY ZA TOTO PROJEKTOVÚ DOKUMENTÁCIU. INVESTOR NEMÁ AŽ DO ÚPLNÉHO ZAPLATENIA KÚPNEJ CENY ZA TOTO PROJEKTOVÚ DOKUMENTÁCIU AKÚKOVEK POUŽIŤ.