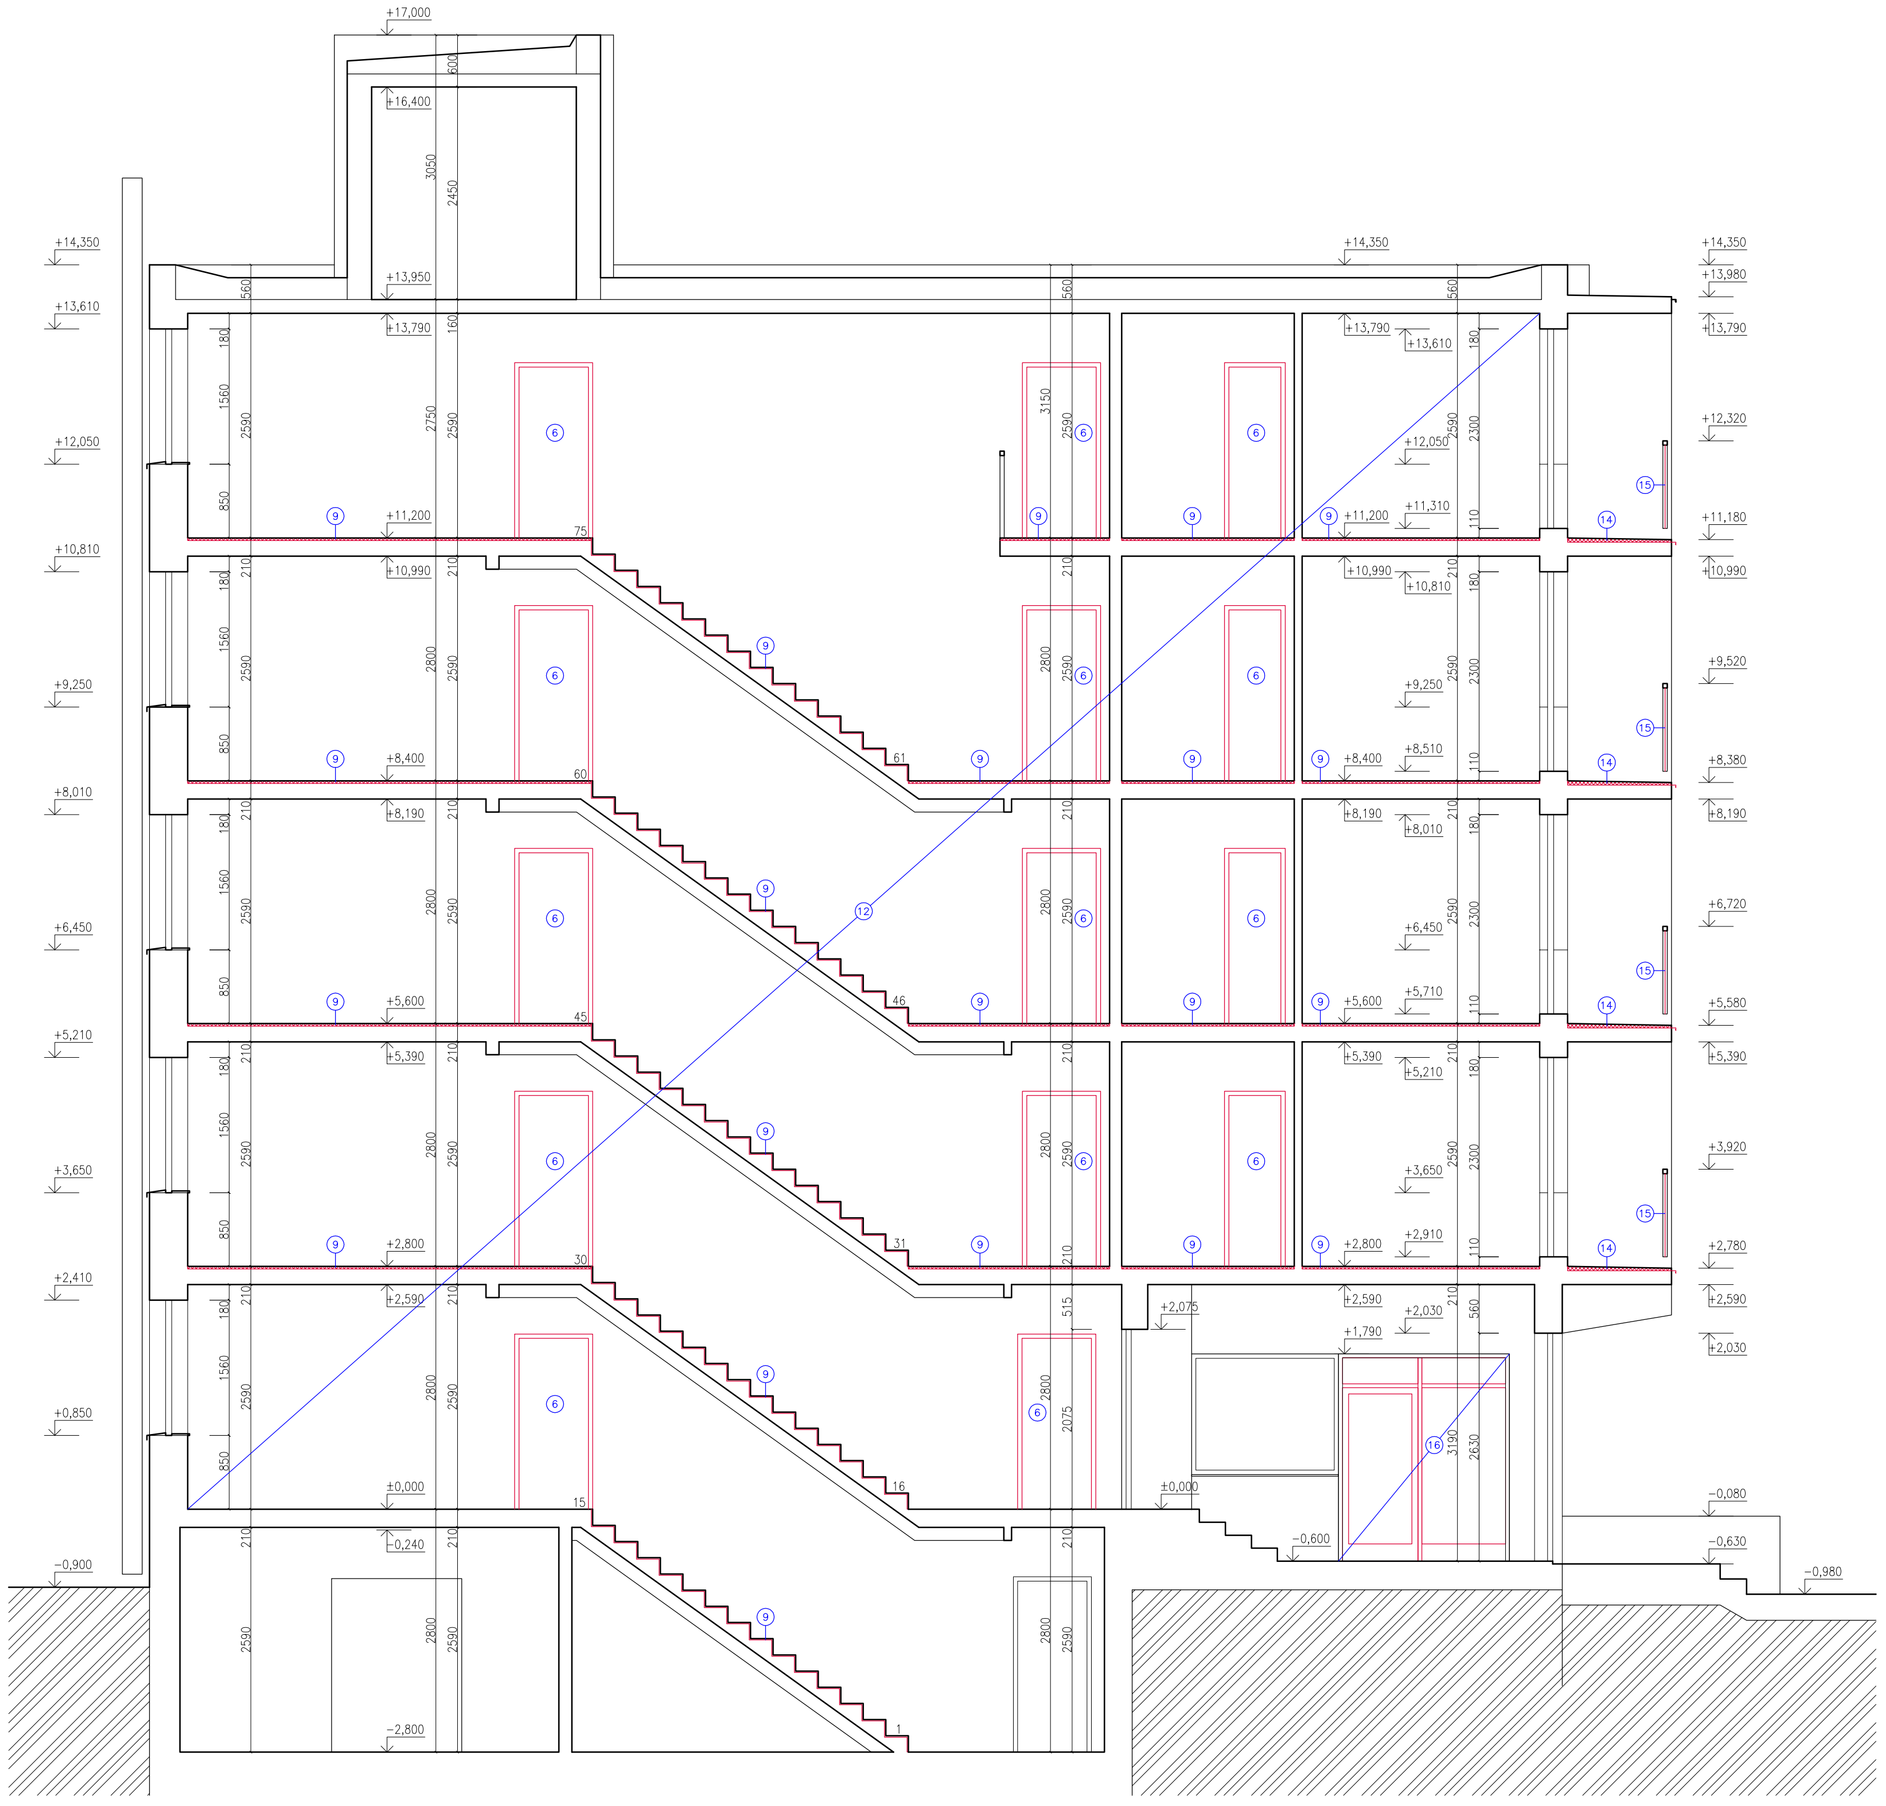

REZ A–A – EXISTUJÚCI STAV

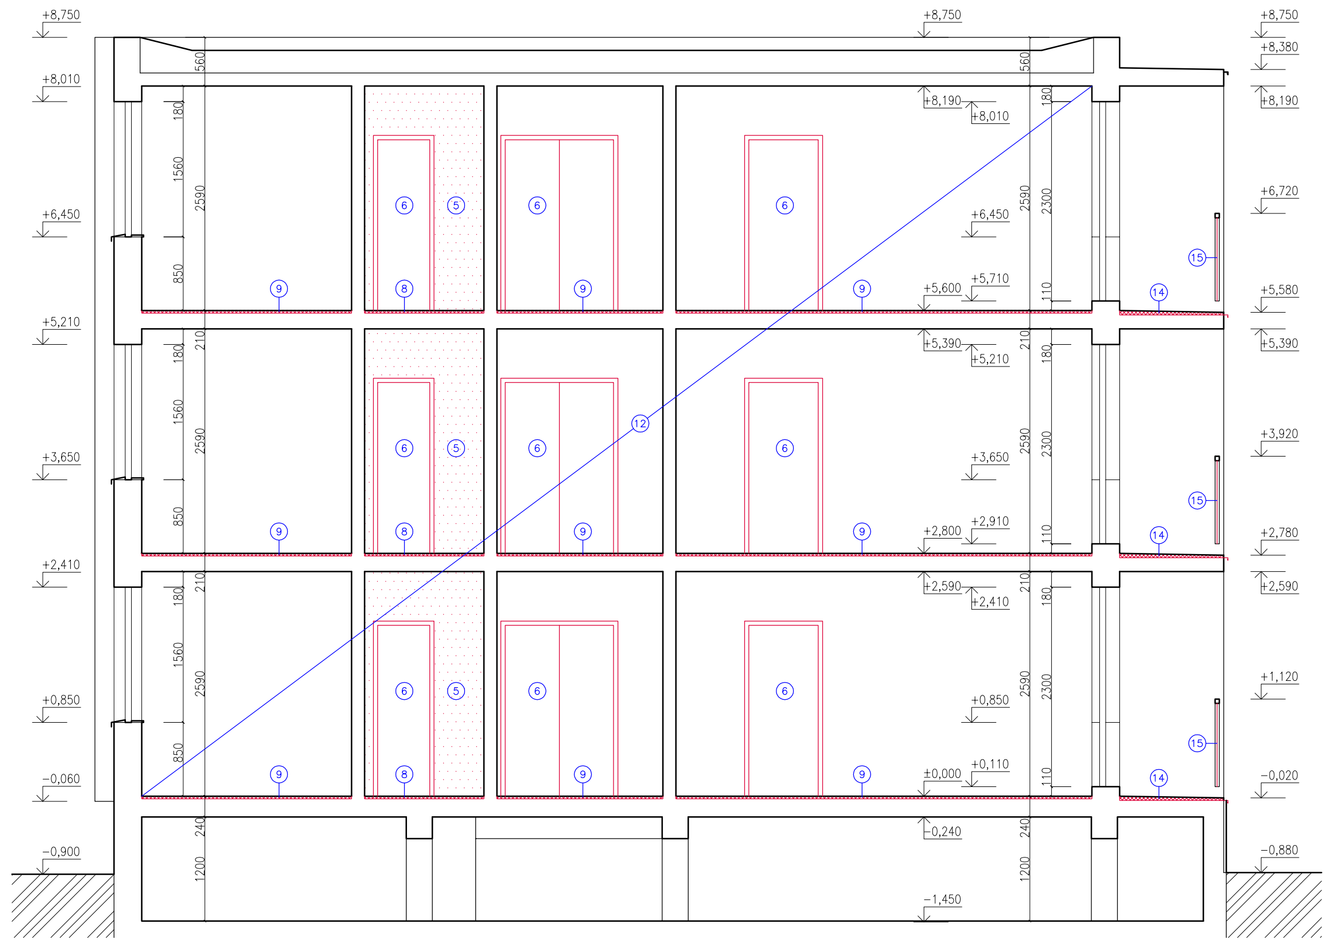

REZ B–B – EXISTUJÚCI STAV

LEGENDA BÚRACÍCH PRÁC:

1. – Demontáž pôvodných zariadovacích predmetov ZTI, vrátane súvisiacich rozvodov. Podrobne vid časť ZTI.
2. – Demontáž existujúceho vstavaného nábytku (vstavané skrine, kuchynské linky a podobne)
3. – Demontáž existujúcich stien inštalačných jadier z materiálov na báze dreva, resp. plastov, na celú výšku miestnosti. Vrátane súvisiacej podkonštrukcie.
4. – Demontáž existujúcich montovaných deliacich stien z materiálov na báze dreva, resp. plastov, na celú výšku miestnosti. Vrátane súvisiacej podkonštrukcie.
5. – Vybúranie existujúcich murovaných deliacich priečok.
6. – Demontáž pôvodných výplní dverných otvorov, vrátane oceľových zárubní a prahov.
7. – Vybúranie / osekanie existujúcich keramických obkladov stien.
8. – Vybúranie existujúcej nášlapnej vrstvy podlahy z dlažby, vrátane lepidla.
9. – Demontáž existujúcej nášlapnej vrstvy podlahy z PVC podlahoviny, resp. koberca, vrátane súvisiacich podkladných vrstiev. Očistenie a príprava podkladu pre pokládku novej podlahy.
10. – Vybúranie pôvodnej konštrukcie podlahy v existujúcom sprchovom kúte. Podlahu zarovnať do roviny s podlahou v kúpeľni. Vrátane demontáže pôvodnej podlahovej vpuste s napojením.
11. – Demontáž pôvodných nevyužívaných a ďalej neuvažovaných rozvodov na odvetranie sociálnych zariadení v priestore stupačiek, vrátane vetracích mriežok a súvisiacej konštrukcie.
12. – Demontáž pôvodných svetelných a zásuvkových elektrických rozvodov, vrátane koncových prvkov ELI, osvetľovacích telies a el. ohrievačov v kúpeľni a podobne. Podrobne vid PD časť elektroinštalácie.
13. – Demontáž pôvodných rozvodov zdravotechniky. Podrobne vid PD časť zdravotechnika.
14. – Vybúranie pôvodnej konštrukcie podlahy loggie až po stropnú dosku. Vrátane súvisiaceho oplechovania.
15. – Demontáž pôvodnej konštrukcie zasklenia zábradlia loggie, zo skla s drôtenou vložkou.
16. – Demontáž existujúcej ocelovej zasklenej steny.
17. – Demontáž pôvodných vykurovacích telies v kúpeľni.

LEGENDA MATERIÁLOV:

- EXISTUJÚCE STENOVÉ A STROPNÉ KONŠTRUKCIE
- VYBÚRANÉ KONŠTRUKCIE – VYBÚRANIE ZMIEŠANÉHO MURIVA, KONŠTRUKCIÍ A POD.
- BÚRACIE PRÁCE – VYBÚRANIE ZMIEŠANÉHO MURIVA, KONŠTRUKCIÍ, VÝROBKOV A POD.
- PÔVODNÝ TERÉN

POZNÁMKY:

- Pri realizácii stavby vzniká odpad zo stavebných prác - stavebná suť. Tento odpad je zatriedený podľa Katalógu odpadov.
- Počas vykonávania búracích prác je potrebné dodržiavať všetky bezpečnostné opatrenia, súvisiace nosné konštrukcie v prípade potreby podchytiť, používať prac. ochranné pomôcky.
- Odpad vyprodukovaný z búracích prác a zo samotnej realizácie roztriedit podľa platných predpisov, jeho likvidáciu zabezpečiť podľa nariadení príslušných orgánov.
- Stavebné práce realizovať podľa platných STN a technologických predpisov aplikovaných stavebných hmôt a materiálov.
- Konkrétne Špecifikácie povrchových úprav upresniť s investorom.
- Pred výrobou a osadením výplní otvorov, stolárskych a klampiar. výrobkov je potrebné premerať rozmery otvorov a súvis. konštrukcií.
- Prestupy inštalácií realizovať sys. jadrového vrtania prostr. diamant. vrtacích koruniek.
- Drážky na vedenie inštalácií realizovať prostr, drážk. rez. strojа.
- Všetky rozmery kontrolovať počas priebehu prác na stavbe, prípadné nejasnosti resp. značné rozmerové odchýlky konzultovať s projektantom.
- Všetky stavebné úpravy a prestupy konštrukcií kontrolovať a koordinovať s výkresmi jednotlivých profesií.
- Nákresy jednotlivých výrobkov nenahrádzajú výrobnú a dielenskú dokumentáciu.
- Pri aplikácii povrchových úprav dodržať tech. prestávky v závislosti od aplikovaných hmôt a technológií podľa pokynov výrobcu.
- Zabezpečiť BOZP na stavenisku.

SCHÉMA OBJEKTU S VYZNAČENÍM RIEŠENEJ ČASTI:

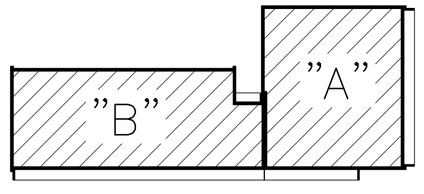

±0,000=1.NP

AUTOR	**VYPRACOVAL**	**ZODP.PROJEKTANT**	HRD DESIGN projekcia.architektúra.design
Ing. Róbert Heredoš	Ing. Róbert Heredoš	Ing. Marek Gmitro	
INVESTOR: PREŠOVSKÁ UNIVERZITA v Prešove, ul. 17. novembra 15, 080 01 Prešov			
NÁZOV A MIESTO STAVBY: Obnova interiéru ŠD Námestie mládeže 2, p.č. 8430, k.ú. Prešov			**FORMÁT** 8xA4
			DÁTUM April 2020
OBJEKT– ČASŤ: SO–01 ASR	ARCHITEKTÚRA		**STUPEŇ** DRS
	POVODNÝ STAV + BÚRACIE PRÁCE		**MIERKA** 1:50
OBSAH VÝKRESU: REZ A–A, B–B			**VÝKRES Č.:** 08 **PARE Č.:**

PODĽA ZÁKONA O AUTORSKÝCH PRÁVACH JE BEZ SÚHLASU AUTORA ZAKÁZANÉ AKÉKOĽVEK ŠÍRENIE, ALEBO KOPÍROVANIE TEJTO PROJEKTOVEJ DOKUMENTÁCIE. INVESTOR NADOBÚDA VLASTNÍCKE PRÁVO K TOVARU AŽ PO ÚPLNOM ZAPLATENÍ CENY ZA TÚTO PROJEKTOVÚ DOKUMENTÁCIU. INVESTOR NESMIE AŽ DO ÚPLNÉHO ZAPLATENIA KÚPNEJ CENY ZA TÚTO PROJEKTOVÚ DOKUMENTÁCIU AKÉKOĽVEK POUŽIŤ.