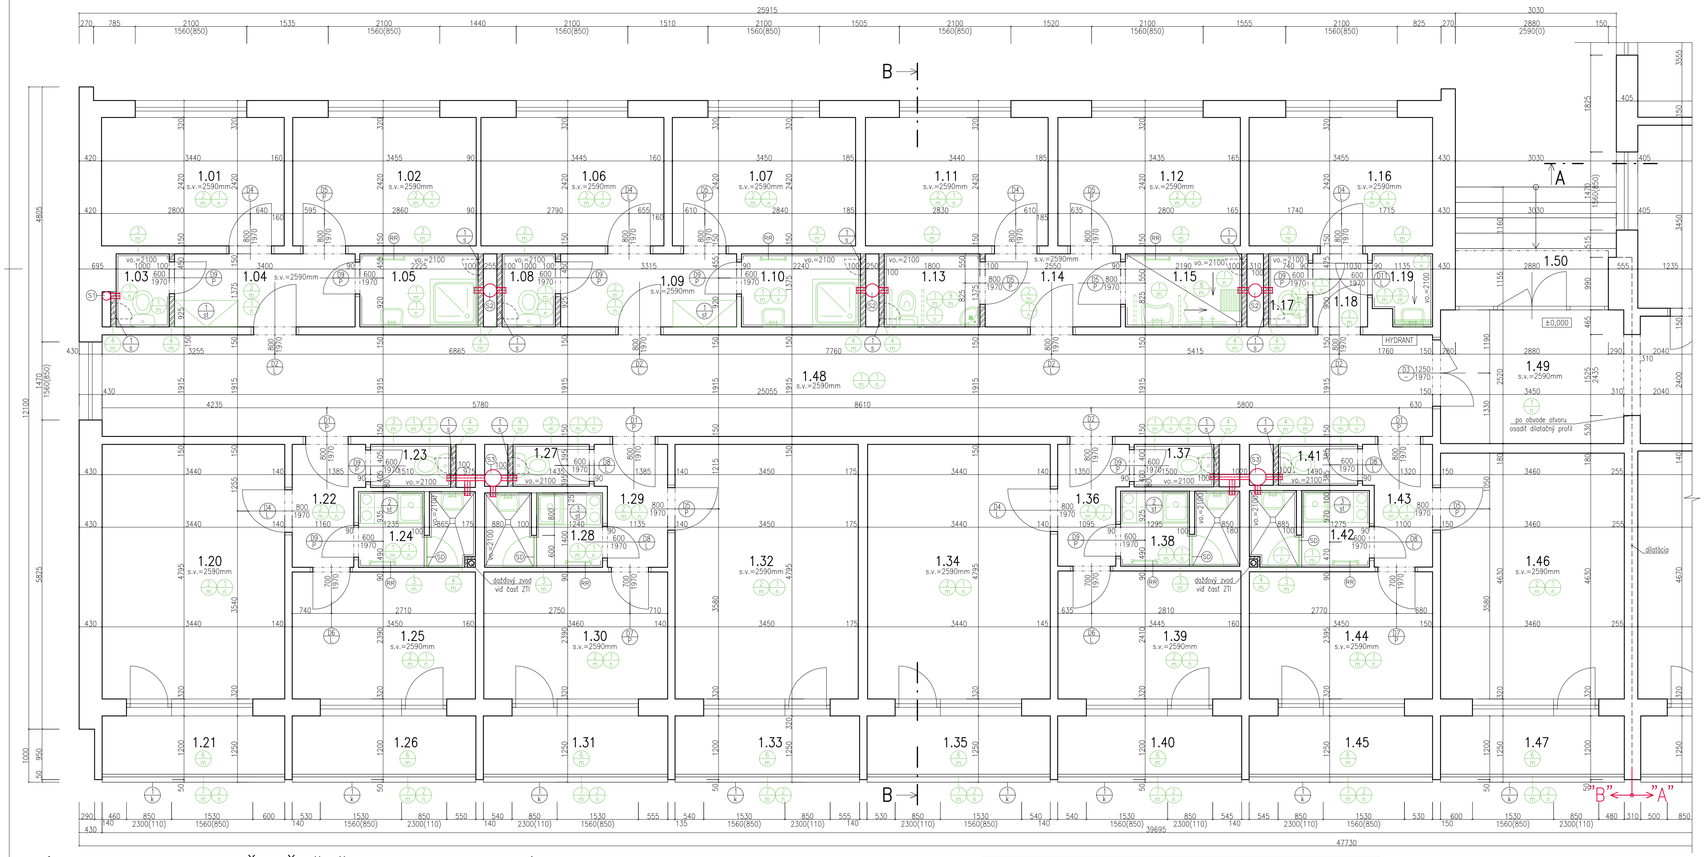

PÔDORYS 1.NP – ČASŤ "B" – NAVRHOVANÝ STAV

POZNÁMKY:

- Pri realizácii stavby vzniká odpad zo stavebných prác - stavebná sut. Tento odpad je zatriedený podľa Katalógu odpadov.
- Počas vykonávania búracích prác je potrebné dodržiavať všetky bezpečnostné opatrenia, súvisiace nosné konštrukcie v prípade potreby podoprieť, používať prac. ochranné pomôcky.
- Odpad vyprodukovaný z búracích prác a zo samotnej realizácie roztriediť podľa platných predpisov, jeho likvidáciu zabezpečiť podľa nariadení príslušných orgánov.
- Stavebné práce realizovať podľa platných STN a technologických predpisov opláchnych stavebných hmôt a materiálov.
- Konkrétne špecifikácie povrchových úprav upresnil s investorom.
- Pred výrobou a osadením výplní otvorov, stolárskych a klampiar. výrobkov je potrebné premerať rozmery otvorov a súvis. konštrukcií.
- Presluhy inštalácií realizovať sys. jadrového vrtania prostr. diamant. vŕtacích korunieh.
- Držby na vedenie inštalácií realizovať prostr. dražk. rez. strojo.
- Všetky rozmery kontrolovať počas priebehu prác na stavbe, prípadné nejasnosti resp. značné rozmerové odchýlky konzultovať s projektantom.
- Všetky stavebné úpravy a prestupy konštrukcií kontrolovať a koordinovať s výkresmi jednotlivých profesií.
- Nákresy jednotlivých výrobkov nenahrádzajú výrobnú a dielenskú dokumentáciu.
- Pri aplikácii povrchových úprav dodržať tech. predpisy v závislosti od aplikovaných hmôt a technológií podľa pokynov výrobcu.
- Zabezpečiť BOZP na stavenisku.

LEGENDA MIESTNOSTÍ 1.NP - ČASŤ "B"

OZNAČ. MIEST.	POPIS MIESTNOSTI	PLOCHA m2	PODLAHA	STENA			STROP			POZNÁMKA
				OM	MAL	OBK	OM	MAL	OBK	
	BUNKA "1"									
1.01	SKLAD PRÁDLA	8,32	PVC	OM	PL	-	OM	PL	-	
1.02	ÚPRATOVAČKA	8,36	PVC	OM	PL	-	OM	PL	-	
1.03	WC	1,38	KD	OM	PL	KO	OM	PL	-	vo=2100
1.04	CHODBA	4,68	PVC	OM	PL	-	OM	PL	-	
1.05	KÚPEĽŇA	3,06	KD	OM	PL	KO	OM	PL	-	vo=2100
	BUNKA "1" SPOLU	25,79								
	BUNKA "2"									
1.06	IZBA	8,34	PVC	OM	PL	-	OM	PL	-	
1.07	IZBA	8,35	PVC	OM	PL	-	OM	PL	-	
1.08	WC	1,38	KD	OM	PL	KO	OM	PL	-	vo=2100
1.09	CHODBA	4,66	PVC	OM	PL	-	OM	PL	-	
1.10	KÚPEĽŇA	3,08	KD	OM	PL	KO	OM	PL	-	vo=2100
	BUNKA "2" SPOLU	25,70								
	BUNKA "3" - IMOBIL									
1.11	IZBA	8,32	PVC	OM	PL	-	OM	PL	-	
1.12	IZBA	8,31	PVC	OM	PL	-	OM	PL	-	
1.13	WC IMOBIL	2,48	KD	OM	PL	KO	OM	PL	-	vo=2100
1.14	CHODBA	3,51	PVC	OM	PL	-	OM	PL	-	
1.15	KÚPEĽŇA IMOBIL	3,01	KD	OM	PL	KO	OM	PL	-	vo=2100
	BUNKA "3" SPOLU	25,63								
	BUNKA "4"									
1.16	IZBA	8,36	PVC	OM	PL	-	OM	PL	-	
1.17	WC	1,02	KD	OM	PL	KO	OM	PL	-	vo=2100
1.18	CHODBA	1,42	PVC	OM	PL	-	OM	PL	-	
1.19	KÚPEĽŇA	1,43	KD	OM	PL	KO	OM	PL	-	vo=2100
	BUNKA "4" SPOLU	12,22								
	BUNKA "5"									
1.20	IZBA	16,49	PVC	OM	PL	-	OM	PL	-	
1.21	LOGGIA	4,30	KMD	-	-	-	-	-	-	
1.22	CHODBA	2,87	PVC	OM	PL	-	OM	PL	-	
1.23	WC	1,22	KD	OM	PL	KO	OM	PL	-	vo=2100
1.24	KÚPEĽŇA	3,10	KD	OM	PL	KO	OM	PL	-	vo=2100
1.25	IZBA	8,25	PVC	OM	PL	-	OM	PL	-	
1.26	LOGGIA	4,33	KMD	-	-	-	-	-	-	
	BUNKA "5" SPOLU	40,56								
	BUNKA "6"									
1.27	WC	1,13	KD	OM	PL	KO	OM	PL	-	vo=2100
1.28	KÚPEĽŇA	3,11	KD	OM	PL	KO	OM	PL	-	vo=2100
1.29	CHODBA	2,83	PVC	OM	PL	-	OM	PL	-	
1.30	IZBA	8,27	PVC	OM	PL	-	OM	PL	-	
1.31	LOGGIA	4,34	KMD	-	-	-	-	-	-	
1.32	IZBA	16,54	PVC	OM	PL	-	OM	PL	-	
1.33	LOGGIA	4,34	KMD	-	-	-	-	-	-	
	BUNKA "6" SPOLU	40,56								
	BUNKA "7"									
1.34	IZBA	16,49	PVC	OM	PL	-	OM	PL	-	
1.35	LOGGIA	4,31	KMD	-	-	-	-	-	-	
1.36	CHODBA	2,72	PVC	OM	PL	-	OM	PL	-	
1.37	WC	1,20	KD	OM	PL	KO	OM	PL	-	vo=2100
1.38	KÚPEĽŇA	3,18	KD	OM	PL	KO	OM	PL	-	vo=2100
1.39	IZBA	8,30	PVC	OM	PL	-	OM	PL	-	
1.40	LOGGIA	4,33	KMD	-	-	-	-	-	-	
	BUNKA "7" SPOLU	40,53								
	BUNKA "8"									
1.41	WC	1,15	KD	OM	PL	KO	OM	PL	-	vo=2100
1.42	KÚPEĽŇA	3,21	KD	OM	PL	KO	OM	PL	-	vo=2100
1.43	CHODBA	2,71	PVC	OM	PL	-	OM	PL	-	
1.44	IZBA	8,25	PVC	OM	PL	-	OM	PL	-	
1.45	LOGGIA	4,32	KMD	-	-	-	-	-	-	
1.46	IZBA	16,02	PVC	OM	PL	-	OM	PL	-	
1.47	LOGGIA	4,33	KMD	-	-	-	-	-	-	
	BUNKA "8" SPOLU	40,00								
	KOMUNIKÁCIE A SPOLOČNÉ ČASTI (ČASŤ "B")									
1.48	CHODBA	47,98	KD	OM	PL	-	OM	PL	-	
1.49	CHODBA	8,69	DL	OM	PL	-	OM	PL	-	
1.50	VONKAJŠIE SCHODISKO	6,66	ED	-	-	-	-	-	-	
	SPOLOČNÉ ČASTI - ČASŤ "B" SPOLU	63,34								
	OBJEKT - ČASŤ "B" SPOLU	**314,33**								

LEGENDA POVRCHOV A POVRCHOVÝCH ÚPRAV:

PVC – PVC PODLAHA
KD – KERAMICKÁ DLAŽBA
KMD – KERAMICKÁ MRAZUVZDORNÁ DLAŽBA
ED – PÔVODNÁ EXTERIÉROVÁ DLAŽBA
PL – 2x MAĽBA + PENETRÁCIA PODKLADU
OM – INTERIÉROVÁ OMIETKA
KO – KERAMICKÝ OBKLAD
DL – PÔVODNÁ DLAŽBA

SCHÉMA OBJEKTU S VYZNAČENÍM RIEŠENEJ ČASTI:

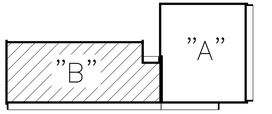

LEGENDA MATERIÁLOV:

EXISTUJÚCE STENOVÉ KONŠTRUKCIE

NOVÉ MURIVO Z PÓROBETÓNOVÝCH PRESNÝCH TVÁRNIC, HRÚBKY 100 mm (RESP. 50mm), NA TENKOVRSTVOVÚ LEPIACU MALTU, NAPOJENIE NOVÉHO MURIVA NA SÚVISIACE KONŠTRUKCIE POMOCOU NEREZOVÝCH MURIVOVÝCH SPOJOK UKLADANÝCH DO ZLOŽNEJ ŠKÁRY. POVRCH A NAPOJENIE OPATRIŤ SKLOTEXTILNOU MRIEŽKOU DO LEPIDLA + NOVÁ TENKOVRSTVOVÁ OMIETKA

LEGENDA STAVEBNÝCH ÚPRAV A PRÁC:

1 Pokládka novej keramickej dlažby, vrátane keram. soklа. Vrátane nového samonivelizačného poteru hr. min. 10mm. V priestoroch kúpeľní dlažbu ukladať do vodonepriepustného lepidla (2x lepidlo).

2 Pokládka novej PVC podlahy, vrátane soklа. Vrátane nového samonivelizačného poteru hr. min. 10mm.

3 Vyhotovenie nového keramického obkladu v=2100mm (v kuchyniach v=800mm). Obklad v riestoroch WC a kúpeľne uložiť do vodonepriepustného lepidla.

4 Vyhotovenie nových deliacich priečok z pórobetónových presných tvárnic, na celú výšku miestnosti, s napojením na existujúce konštrukcie. Vrátane doplnenia nových omietok.

5 Vyhotovenie nového betónového poteru v sprchovej vaničke. Hrúbka min. 100mm, vyničku vyspádovať do navrhovaného odtoku, spád min 2°.

6 Vyhotovenie novej konštrukcie podlahy loggie, vrátane doplnenia súvisiaceho nového oplechovania. Konštrukcia a skladba podlahy loggie viď samostatný výkres detailov.

7 Inštalácia novej výplne loggiového zábradlia z dosiek CETRIS, hr.12mm, bez povrchovej úpravy–hladký prírodný cementovoštedý povrch. Dosky opatriť penetračným náterom. Podrobne viď výkres detailov.

8 Dodávka a montáž zariadenia imobilnej kúpeľne (mimo sanity), prevedenie nerez: 2x sklopné madlo dl. min. 600mm, 2x pevné nástenné madlo dl. min. 700mm, 1x výklopné sprchové sedátko, 1x sprchový záves s vodiacou kolajničkou.

9 Dodávka a montáž zariadenia imobilného WC (mimo sanity), prevedenie nerez: 1x sklopné madlo dl. min. 700mm, 1x pevné madlo dl. min. 700mm.

10 Vyspravky stien a stropov v rozsahu do 30% a kompletné vymalovanie, 2x maľba + penetračný náter. V spoločných priestoroch nový náter olejového soklа do výšky 1500mm, po celom obvode miestnosti.

11 Prebúrsenie a nový náter existujúcich zámočníckych výrobkov. Náter syntetický, farba šedá RAL 7037.

12 Prebúrsenie a nový náter existujúcich stolárskych výrobkov. Farba podľa výberu investora –prírodný odtieň.

LEGENDA:

S1 – Odvetranie kúpeľne a WC – SPIRO potrubie ø160 mm. Nad strechou ukončiť samotahovou hlavicou v prevedení pozink. Vrátane kotviacich prvkov a napojenia hlavice na pôvodnú hydroizoláciu strechy.*

S2 – Odvetranie kúpeľne a WC – SPIRO potrubie ø250 mm. Nad strechou ukončiť samotahovou hlavicou v prevedení pozink. Vrátane kotviacich prvkov a napojenia hlavice na pôvodnú hydroizoláciu strechy.*

S3 – Odvetranie kúpeľne a WC – SPIRO potrubie ø315 mm. Nad strechou ukončiť samotahovou hlavicou v prevedení pozink. Vrátane kotviacich prvkov a napojenia hlavice na pôvodnú hydroizoláciu strechy.*

R98 – Kúpeľňový rebríkový radiátor 500x1180 mm, farba biela, vrátane montáže a napojenia na existujúce rozvody vykurovania.

D60 – Sprchové jednokrídlové dvere 600x1900 mm, tvrdené bezpečnostné sklo hr.6 mm, leštený AL rám.

* Poznámka: Napojenie odťahových ventilátorov do SPIRO potrubia previesť pomocou flexibilnej hliníkovej ohybnej hadice určenej pre vzduchotechnické rozvody. Dodávka vrátane

±0,000=1.NP

AUTOR	VYPRACOVAL	ZODP.PROJEKTANT	HRD DESIGN
Ing. Róbert Heredoš	Ing. Róbert Heredoš	Ing. Marek Gmitra	projekcia.architektúra.design

INVESTOR:	PREŠOVSKÁ UNIVERZITA v Prešove, ul. 17. novembra 15, 080 01 Prešov		
NÁZOV A MIESTO STAVBY:	Obnova interiéru SD Námestie mládeže 2, p.č. 8430, k.ú. Prešov	**FORMÁT**	10xA4
		DÁTUM	April 2020
OBJEKT– ČASŤ: SO–01 ASR	ARCHITEKTÚRA	**STUPEŇ**	DRS
	NAVRHOVANÝ STAV	**MIERKA**	1:50
OBSAH VÝKRESU:	PÔDORYS 1.NP (ČASŤ "B")	**VÝKRES Č.:** 16	**PARE Č.:**

PODĽA ZÁKONA O AUTORSKÝCH PRÁVACH JE BEZ SÚHLASU AUTORA ZAKÁZANÉ AKÉKOĽVEK ŠÍRENIE, ALEBO KOPÍROVANIE TEJTO PROJEKTOVEJ DOKUMENTÁCIE. INVESTOR NADOBÚDA VLASTNÍCKE PRÁVO K TOMUTO AŽ PO ÚPLNOM ZAPLATENÍ CENY ZA TÚTO PROJEKTOVÚ DOKUMENTÁCIU. INVESTOR NESMIE AŽ DO ÚPLNÉHO ZAPLATENIA KÚPNEJ CENY ZA TÚTO PROJEKTOVÚ DOKUMENTÁCIU AKOKOĽVEK POUŽIŤ.