



POZDĹŽNY REZ - ČASŤ "A"

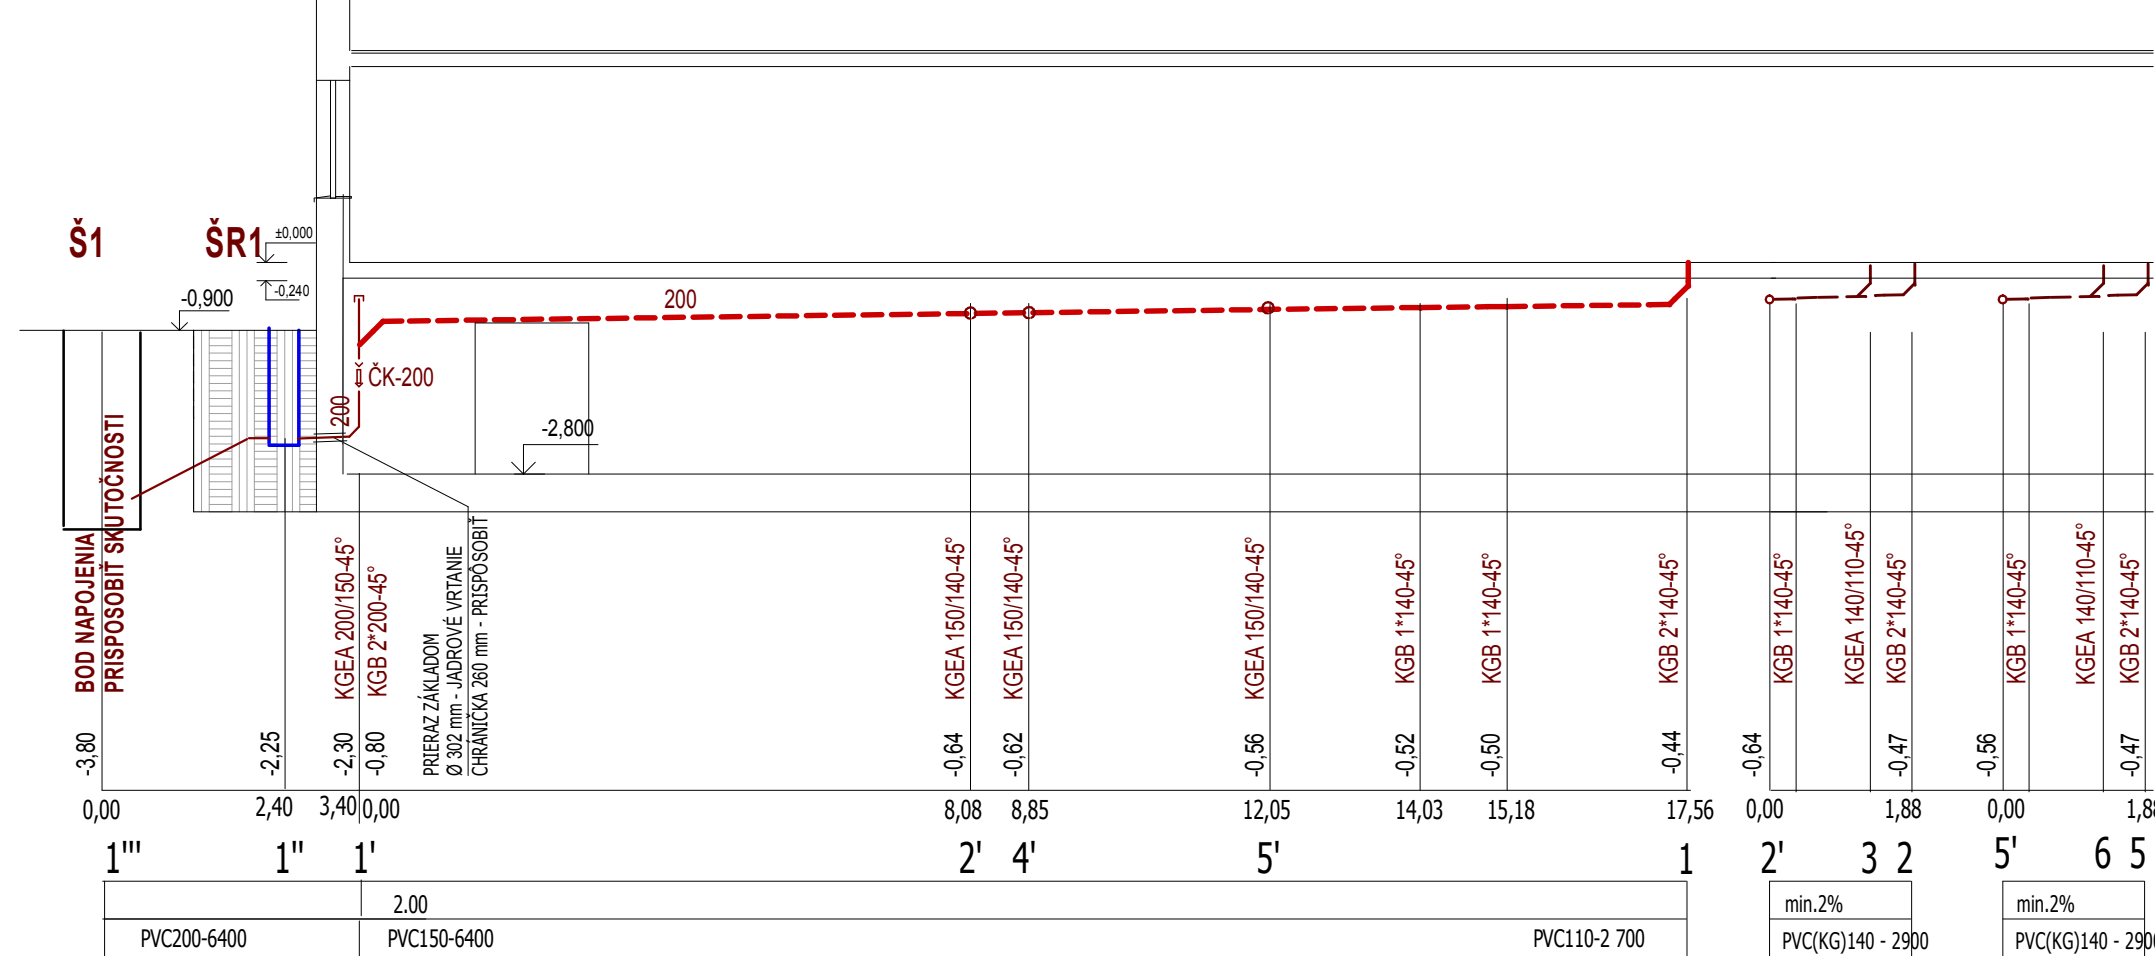


ULOŽENIE KANALIZAČNÝCH RÚR PVC V ZVISEJ RYHE

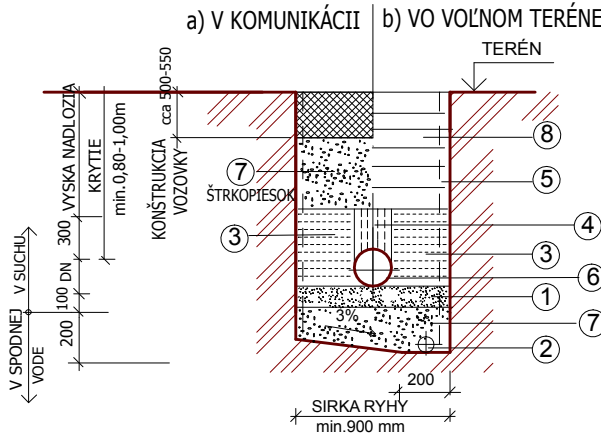


1	LOŽKO Z PIESKU
2	POTRUBIE DRENÁŽNE
3	OBSYP PIESKOM HLINIT. PIESČIT. ZEM. ZHUTNIŤ
4	OBSYP PRIAMO NAD RÚROU NEZHUTNOVAŤ
5	PRÍLOŽ. PAŽENIE
6	POTRUBIE P V C
7	ŠTRK
8	ZÁSYP ZEMINOU



POZDĹŽNY REZ - ČASŤ "B"

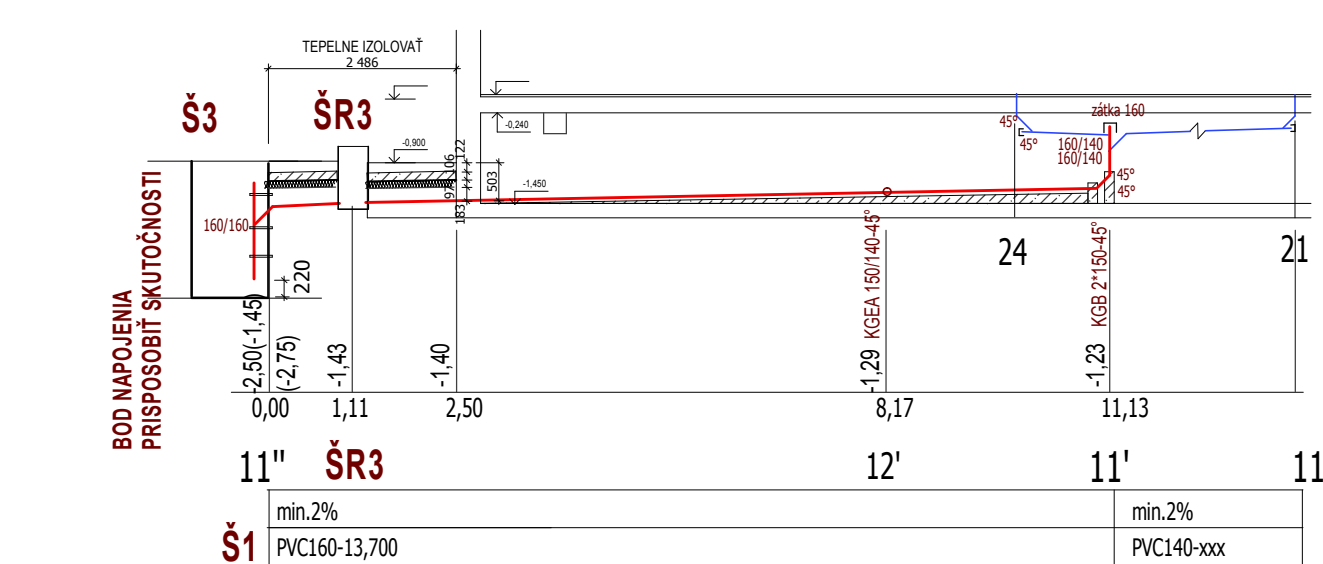

OBETÓNOVANIE POTRUBIA + KARI SIEŤ
PRI NEDOSTAT. KRYTÍ
+ TEPELNÁ IZOLÁCIA 10 CM
ÚSEK Š2 - OBJEKT
ÚSEK Š3 - OBJEKT

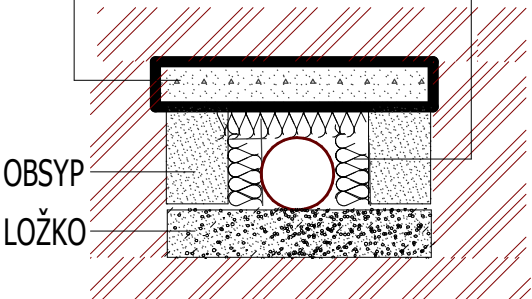

OBETÓNOVANIE POTRUBIA
PRI NEDOSTAT. KRYTÍ
Y = 1/4 DN (mm)
Y = min. 100 mm

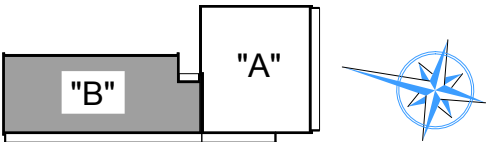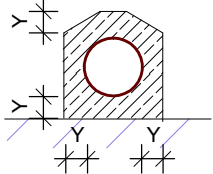

± 0,000=1.NP

AUTOR		VYPRACOVAL	ZODP.PROJEKTANT		HRD design projekcia . architektúra . design		
Ing. Róbert Heredoš		Ing. Mária Hamžiková	Vladimír Gajdoš				
INVESTOR: PREŠOVSKÁ UNIVERZITA v Prešove, ul. 17. novembra 15, 080 01 Prešov							
NÁZOV A Miesto STAVBY:		Obnova interiéru ŠD Námestie mládeže 2, p.č. 8430, k.ú. Prešov			FORMÁT	2xA4	
					DÁTUM	Apríl 2020	
OBJEKT - ČASŤ:	ZTI	ARCHITEKTÚRA			STUPEŇ	DRS	
SO-01		NAVROHOVANÝ STAV			MIERKA	1:100	
OBSAH VÝKRESU:				POZDĽŽNY REZ - ČASŤ "A"		VÝKRES Č.:	PARÉ Č.:
				POZDĽŽNY REZ - ČASŤ "B"		08	1 2 3 4 5 6 7 8 9
PODĽA ZÁKONA O AUTORSKÝCH PRÁVACH JE BEZ SÚHLASU AUTORA ZAKÁZANÉ AKÉKOLVEK ŠÍRENIE, ALEBO KOPÍROVANIE TEJTO PROJEKTOVEJ DOKUMENTÁCIE. INVESTOR NADOBÚDA VLASTNÍCKE PRÁVO K TOVARU AŽ PO ÚPLNOM ZAPLATENÍ CENY ZA TÚTO PROJEKTOVÚ DOKUMENTÁCIU. INVESTOR NESMIE AŽ DO ÚPLNÉHO ZAPLATENIA KÚPNEJ CENY ZA TÚTO PROJEKTOVÚ DOKUMENTÁCIU AKOKOL'VEK POUŽIŤ.							