


SITUÁCIA  
M 1: 2000

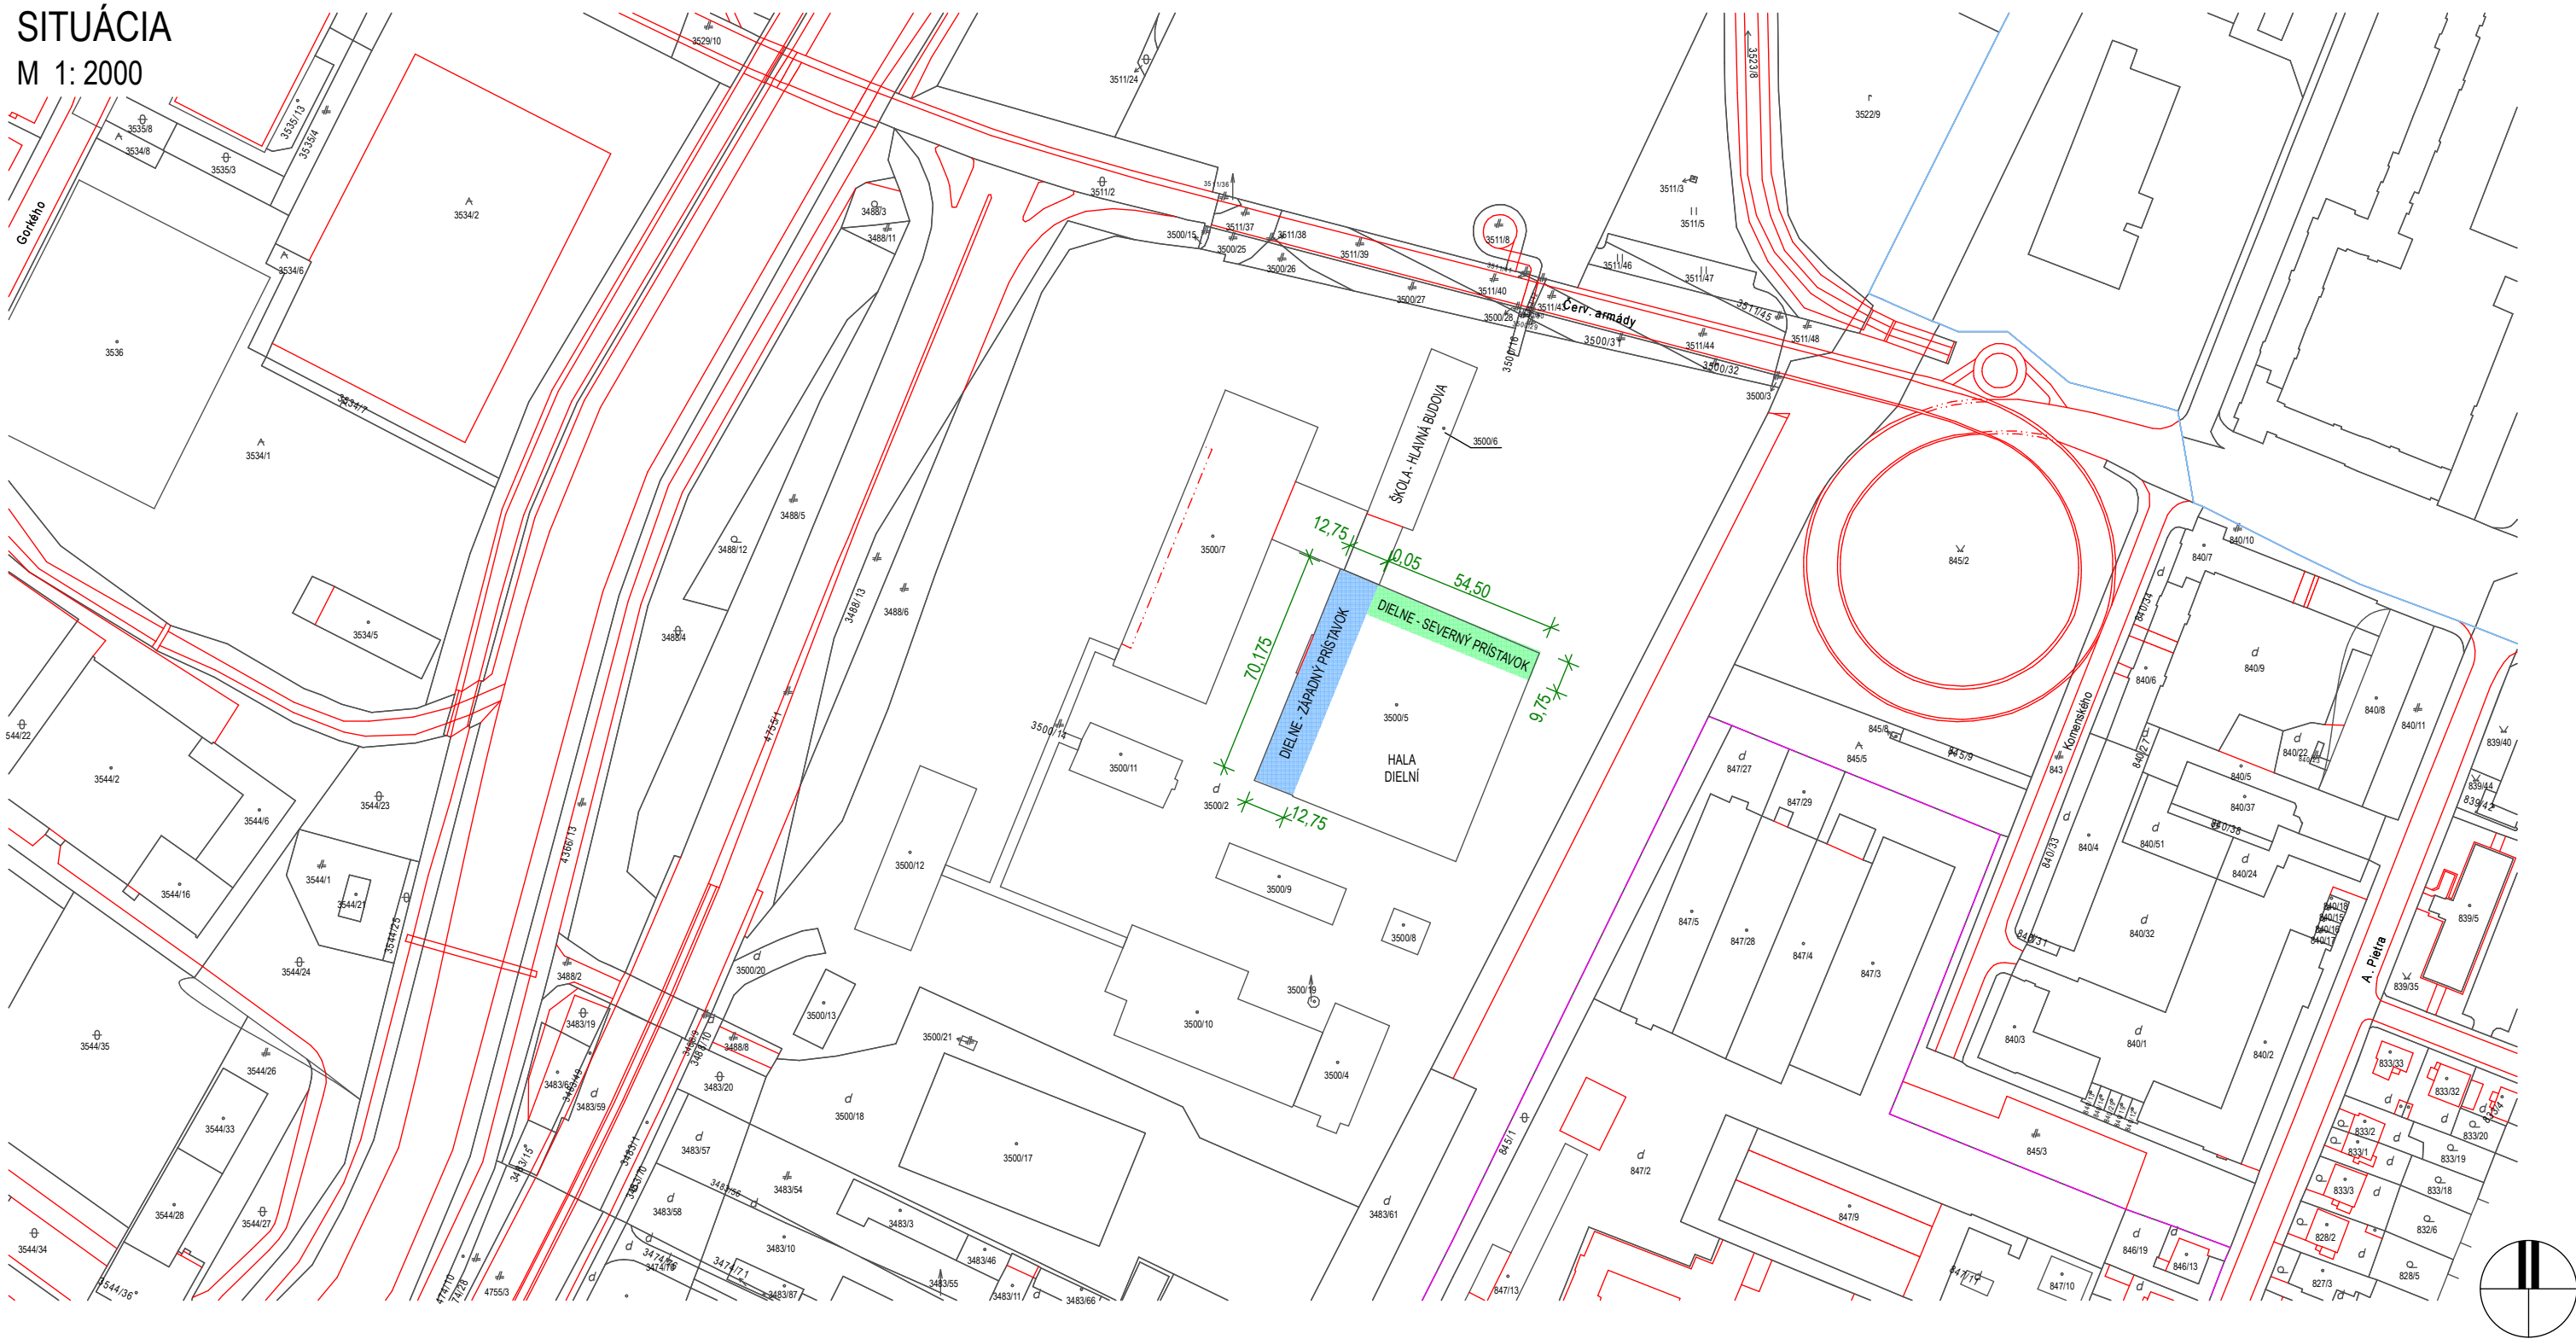

PROJEKT PRE STAVEBNÉ POVOLENIE A REALIZÁCIU


AKTUALIZÁCIA  
MAREC 2017



Ing. Igor KLEIN      autorizovaný architekt

LEGENDA :

- EXISTUJÚCE OBJEKTY
- STAVEBNÉ ÚPRAVY  
DIELNE - SEVERNÝ PRÍSTAVOK
- STAVEBNÉ ÚPRAVY  
DIELNE - ZÁPADNÝ PRÍSTAVOK

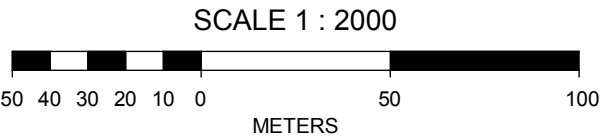

MIERKA :	1: 2000	DÁTUM :	marec 2017
AUTOR :	Ing. Igor KLEIN	ZODP. PROJEKTANT:	Ing. Igor KLEIN
VYPRACOVAL:	Ing. Igor KLEIN, Rastislav VARMECKÝ		
INVESTOR:	ŽILINSKÝ SAMOSPRÁVNÝ KRAJ, Komenského 48, 011 09 Žilina		
NÁZOV:	STAVEBNÉ ÚPRAVY - ZATEPLENIE OBVODOVÉHO A STREŠNÉHO PLÁŠŤA, VÝMENA OKIEN, REKONŠTRUKCIA HYGIENICKÝCH ZARIADENÍ A ŠATŇÍ, ÚPRAVA ŠPECIALIZOVANÝCH UČEBŇÍ SPOJENÁ ŠKOLA, Červenej armády 25, 036 01 Martin		
OBSAH:	SITUÁCIA		01