


Váh 8020/3

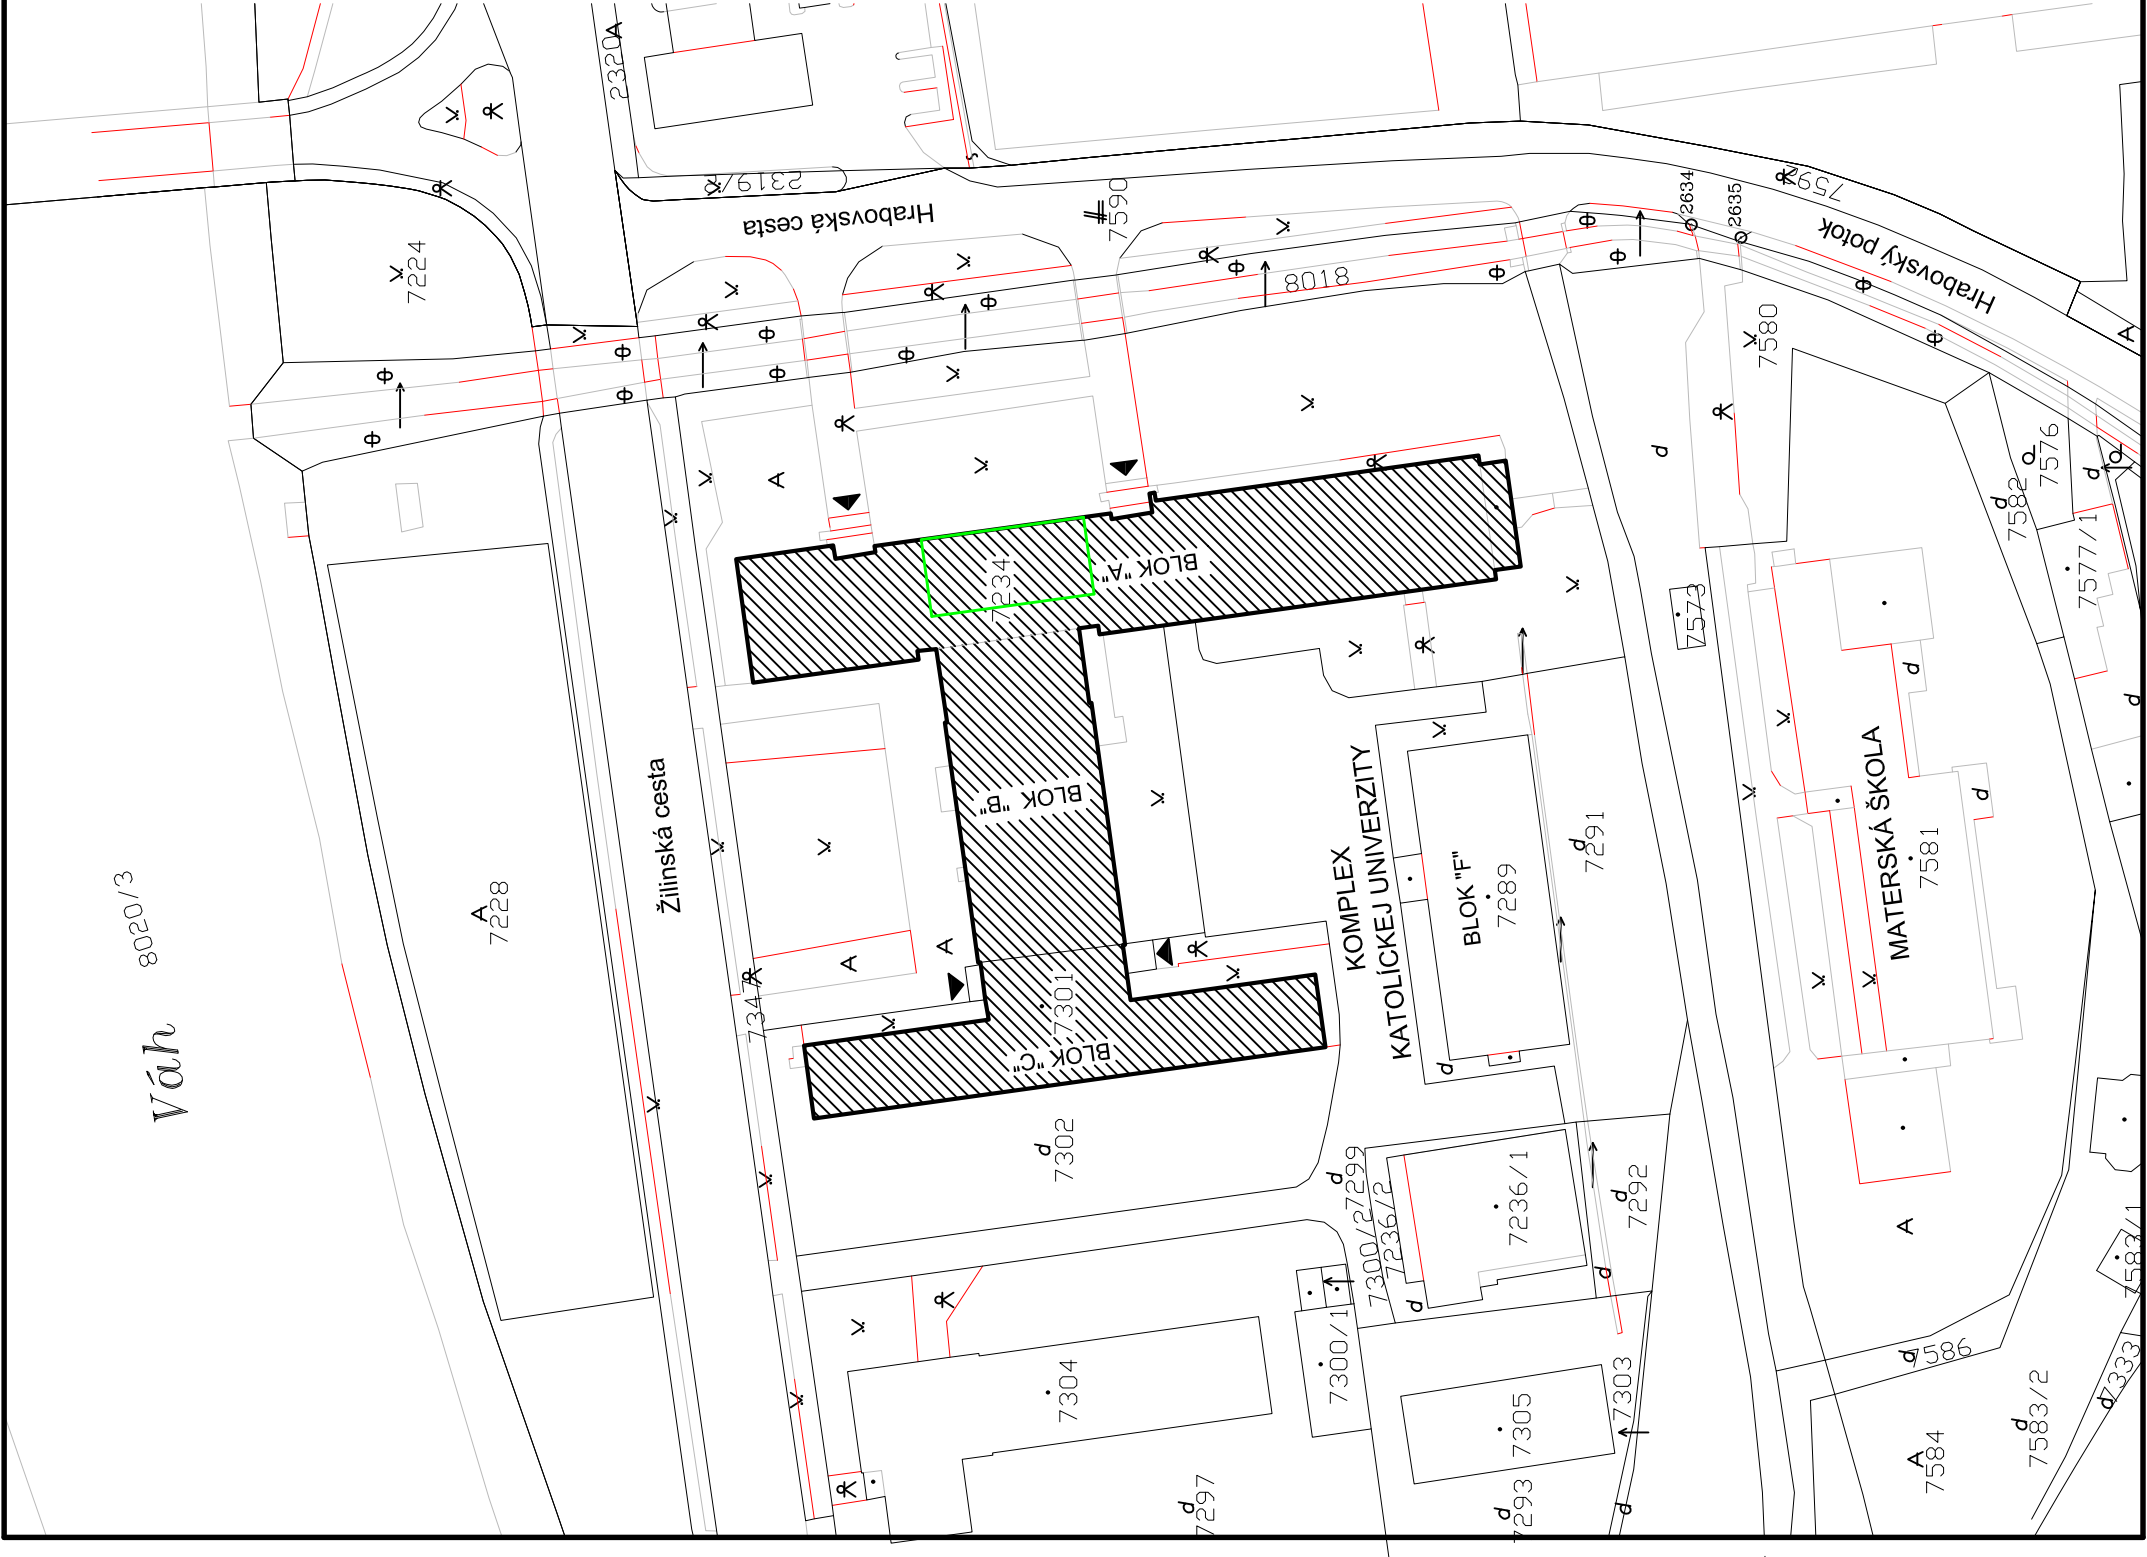


LEGENDA

JESTVUJÚCE OBJEKTY

PF-KU Ružomberok

PRIESTOR BÝVALEJ KOTOLNE - navrhované POHYBOVÉ ŠTÚDIO

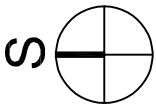

ARCHITEKTONICKÉ A STAVEBNÉ RIEŠENIE

HLAVNÝ INŽINIER	ing. arch. Jozef Hyravý	IPEA ŠTÚDIO	
ZODPOVEDNÝ PROJEKTANT	ing. arch. Jozef Hyravý	ing. arch. Jozef Hyravý	
VYPRACOVAL	ing. arch. Jozef Hyravý	J. Jančíka 2, 034 01 Ružomberok 0905 554409 hyravjaa@ipea-studio.sk	
MIESTO STAVBY	RUŽOMBEROK - HRABOVSKÁ CESTA		
INVESTOR	KATOLICKÁ UNIVERZITA, RUŽOMBEROK	ZÁK. ČÍSLO	
NÁZOV	POHYBOVÉ ŠTÚDIO PF-KU RUŽOMBEROK	STUPEŇ	PSÚ
		PROFESIA	ARCH.
		DÁTUM	06-2020
		FORMÁT	A3
		MIERKA	1 : 1000
OBSAH	SITUÁCIA	ČÍSLO VÝKRESU	1