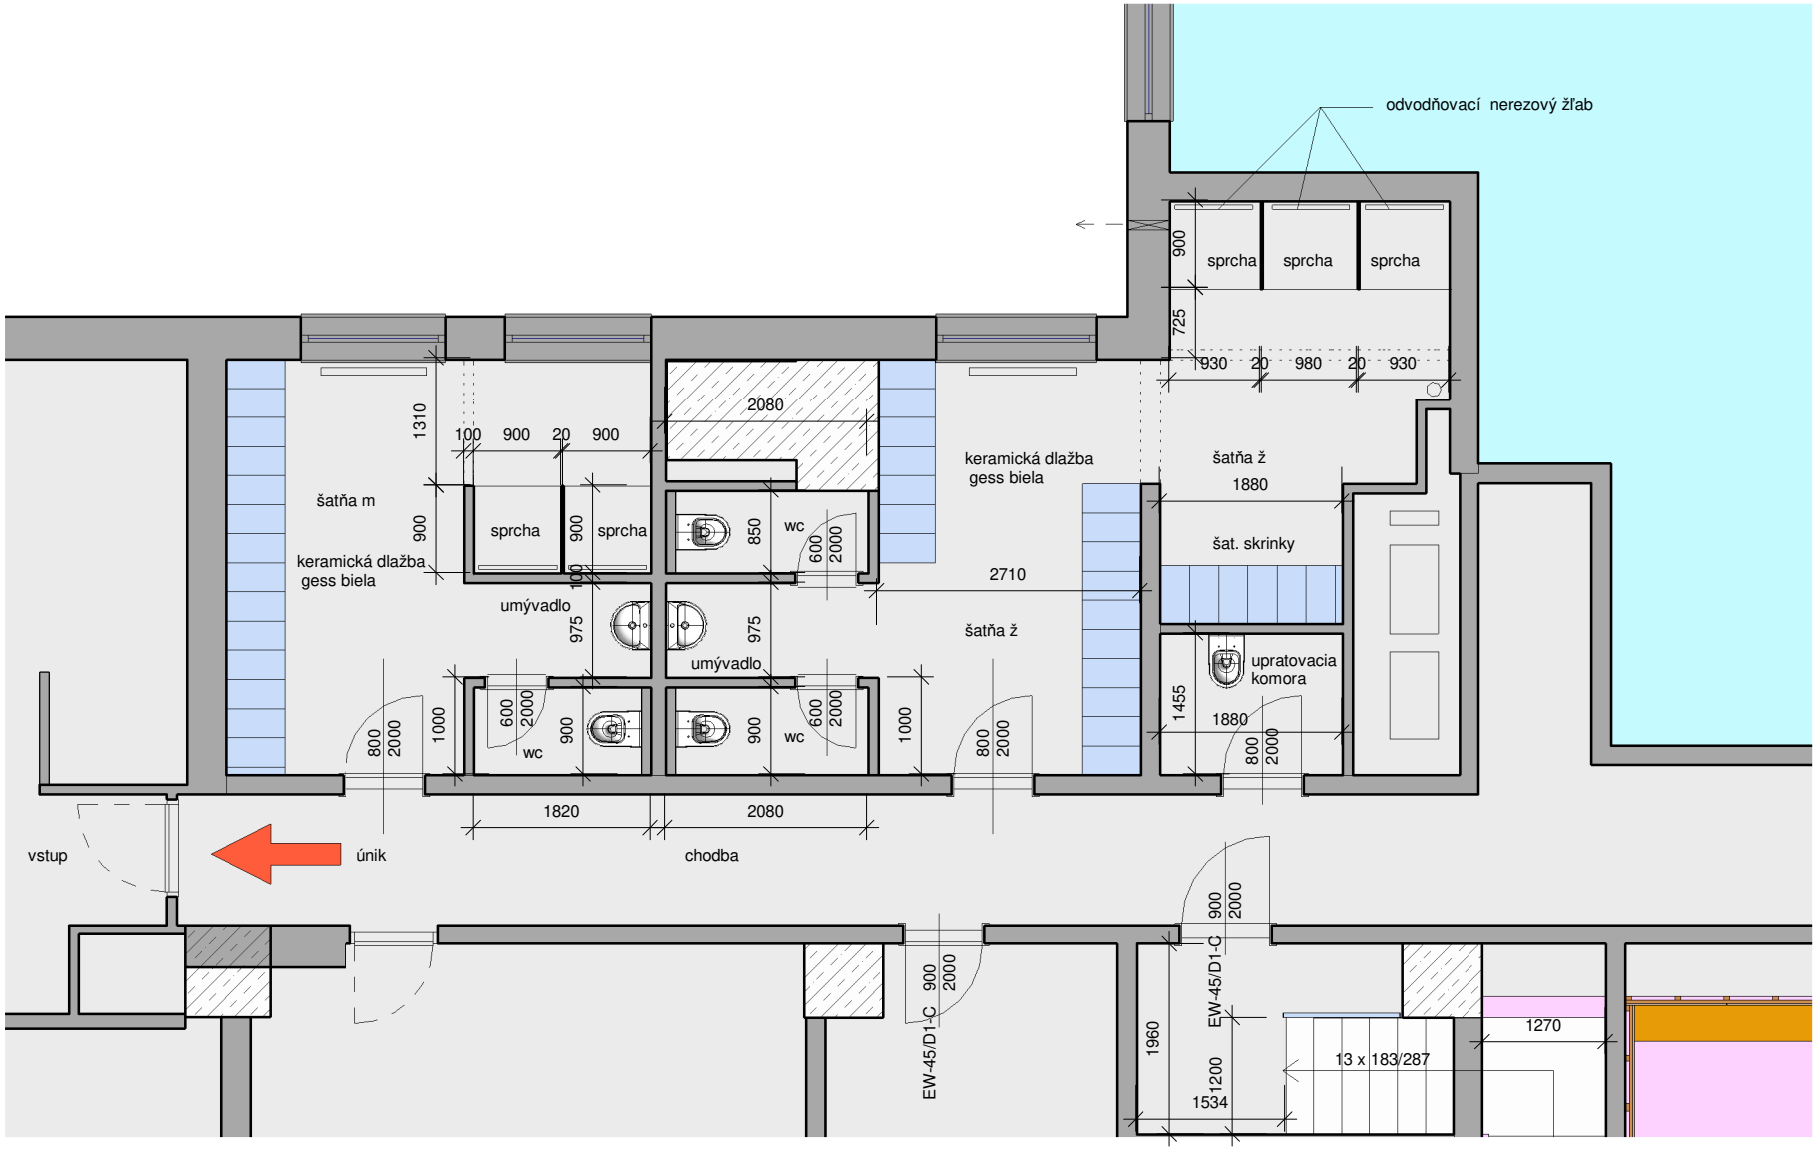

No.	Description	Date

IPEA ŠTÚDIO

ing. arch. Jozef Hyravý, autorizovaný architekt, J. Jančeka 2, 034 01 Ružomberok

hyravyaa@ipea-studio.sk

POHYBOVÉ ŠTÚDIO PF-KU

RUŽOMBEROK

Pedagogická fakulta KU, Ružomberok

PôDORYS ŠATNÍ

Úroveň projektu:	PSÚ	*A-04*
Dátum:	JÚL 2020	
Kreslil:	Projektant	
Autor:	Šachovnice	*MIERKA:* 1 : 50

10.09.2020 15:14:08