


POHĽAD NA ČELNÚ STENU "A"

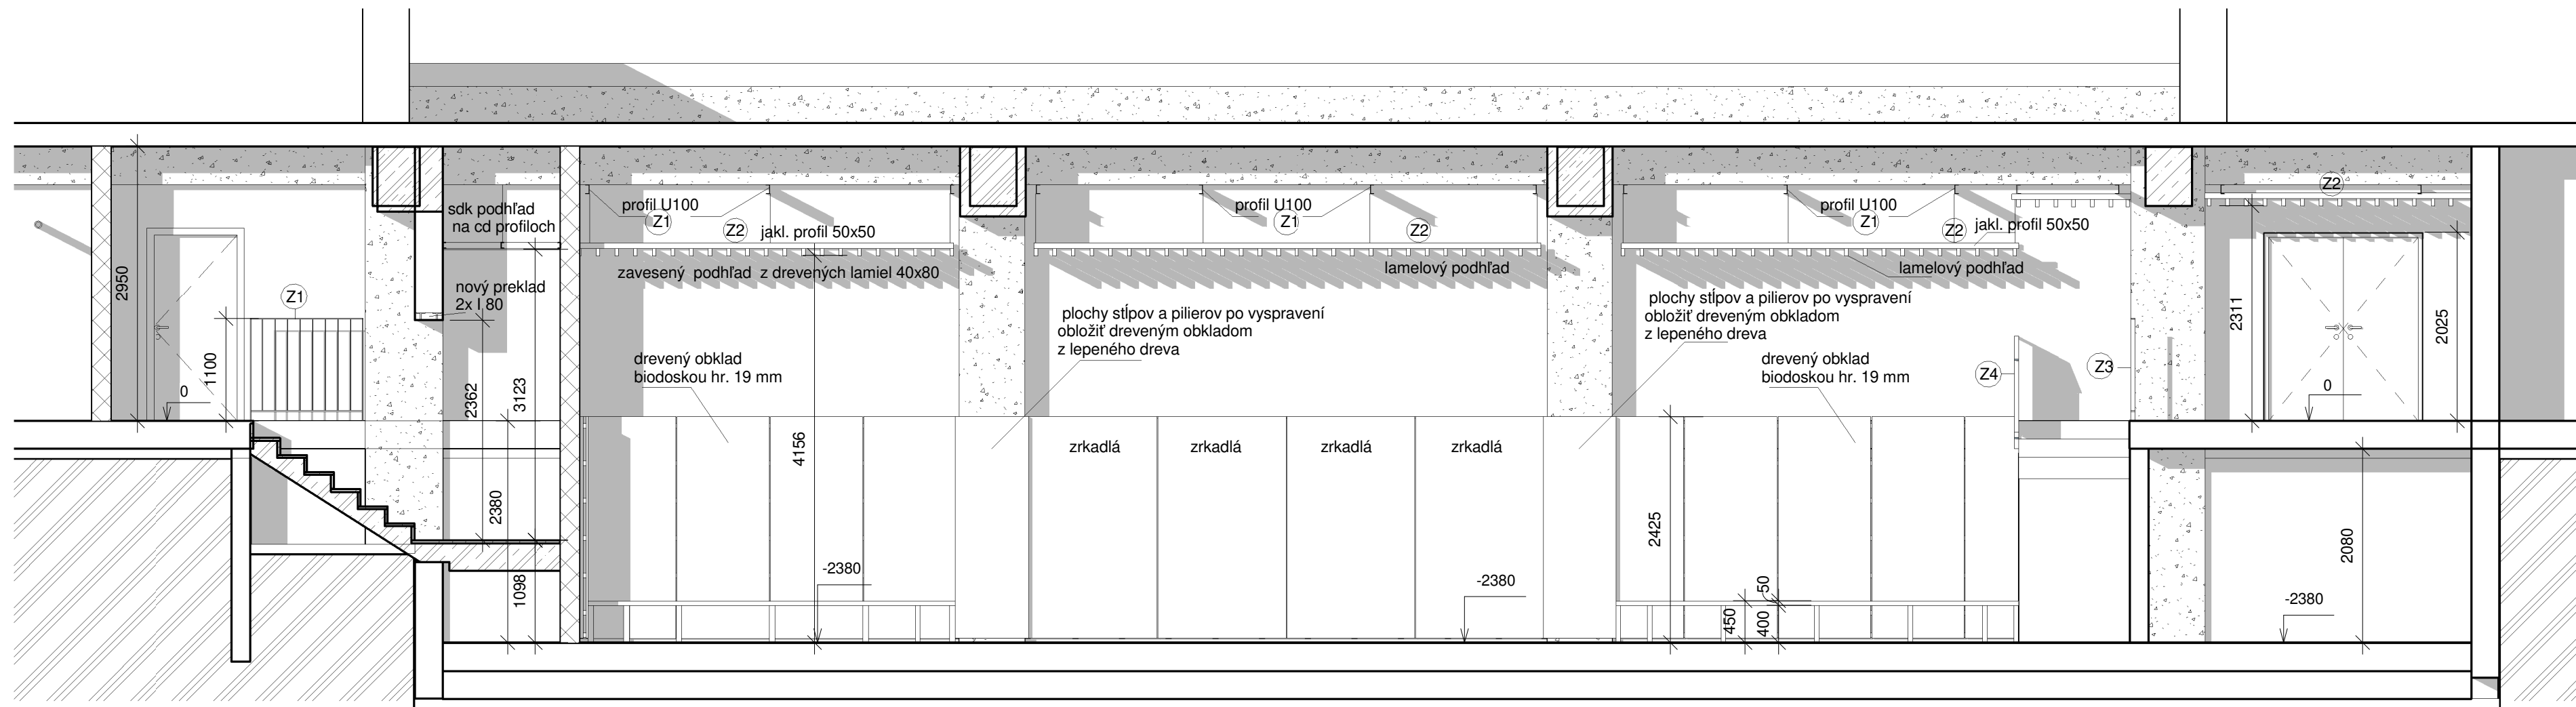

POHĽAD NA ČELNÚ STENU "B"

No.	Description	Date

IPEA ŠTÚDIO

ing. arch. Jozef Hyravý, autorizovaný architekt, J. Jančeka 2, 034 01 Ružomberok

hyravyyaa@ipea-studio.sk

POHYBOVÉ ŠTÚDIO PF-KU

RUŽOMBEROK

Pedagogická fakulta KU, Ružomberok

POHĽADY NA STENY

Úroveň projektu:	PSÚ
Dátum:	JÚL 2020
Kreslil:	Projektant
Autor:	Šachovnice

A-06

MIERKA: 1 : 50