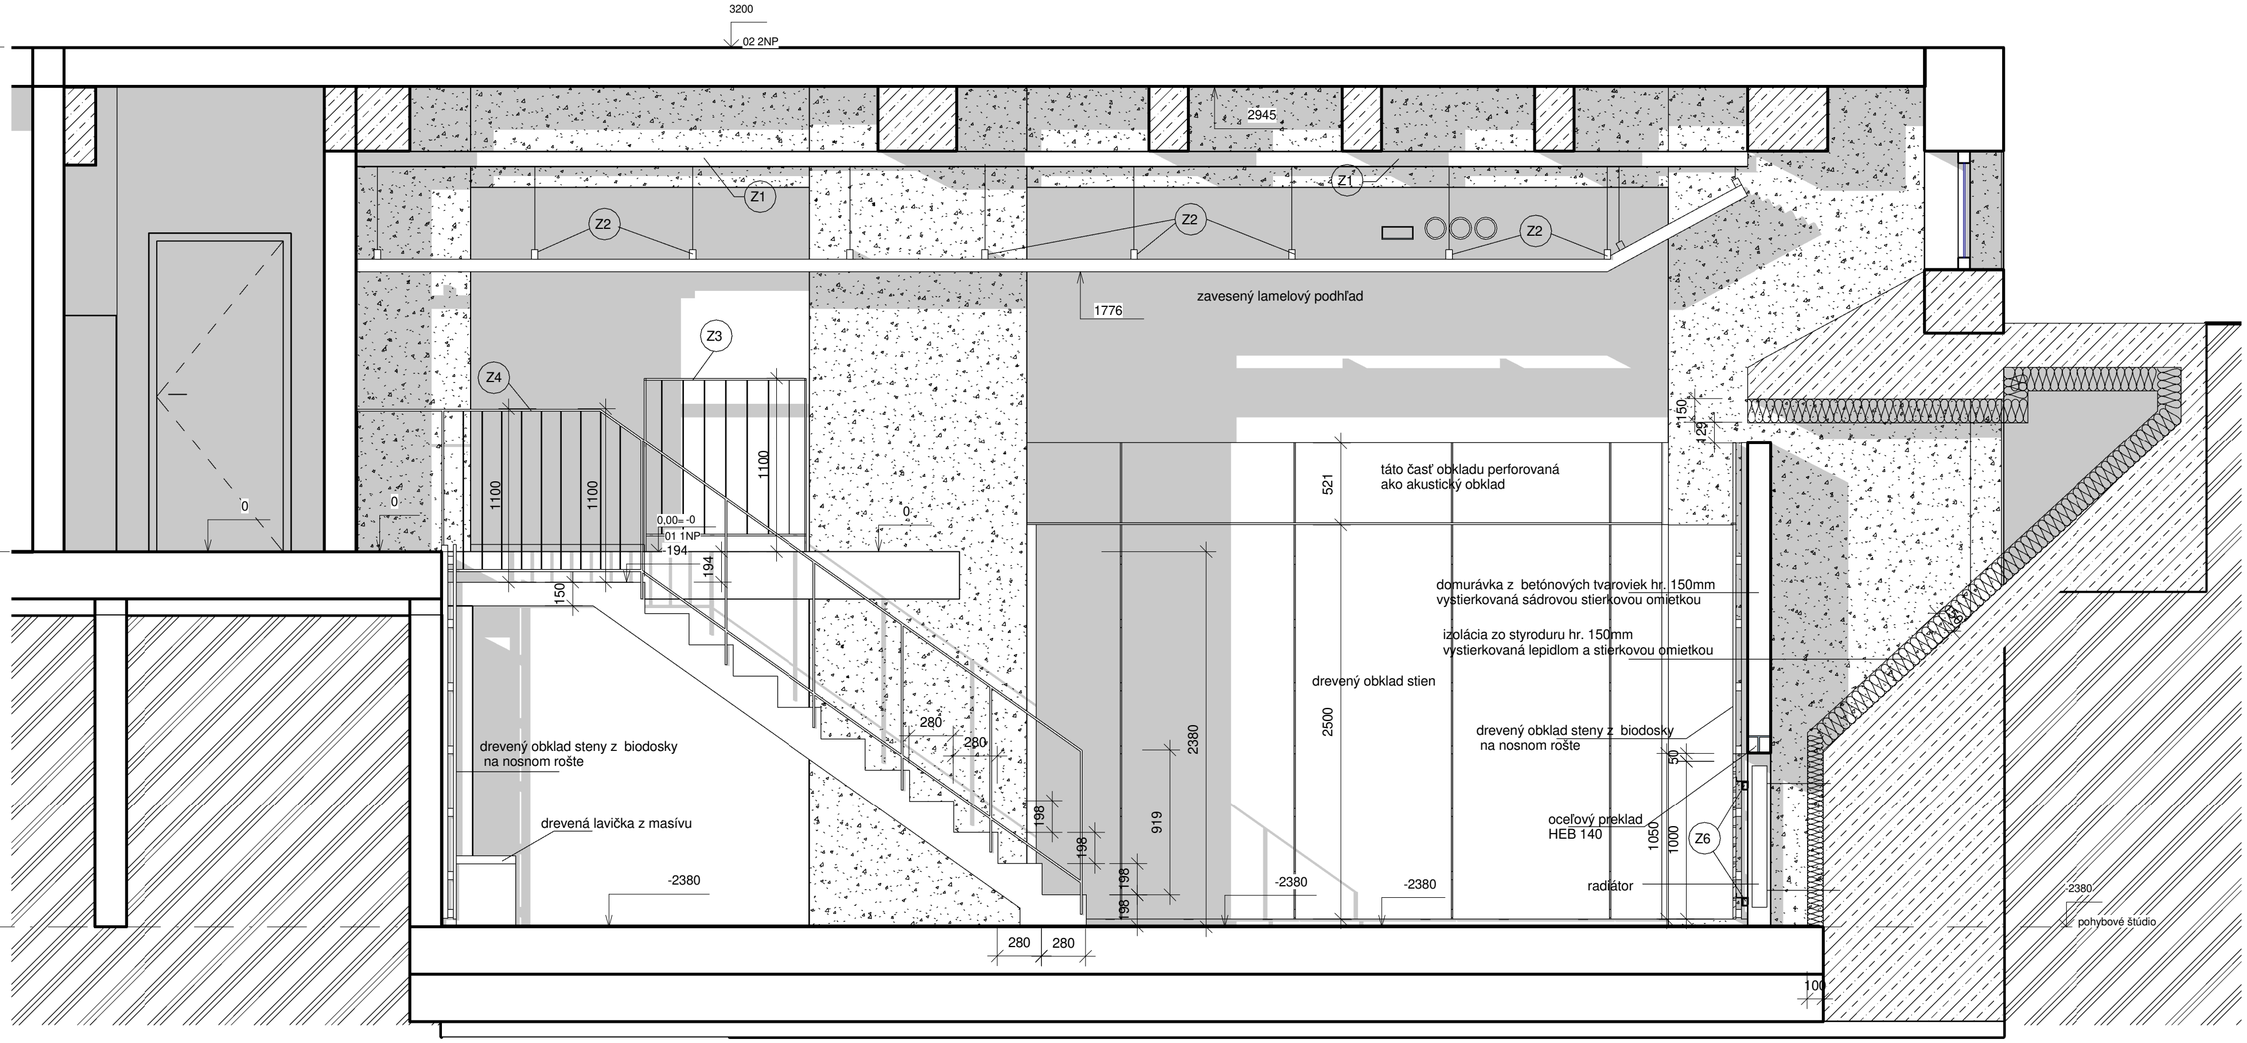

REZOPOHĽAD NA SCHODISKO č. 2

No.	Description	Date

IPEA ŠTÚDIO

ing. arch. Jozef Hyravý, autorizovaný architekt, J. Jančeka 2, 034 01 Ružomberok

hyravyaa@ipea-studio.sk

POHYBOVÉ ŠTÚDIO PF-KU

RUŽOMBEROK

Pedagogická fakulta KU, Ružomberok

REZOPOHĽAD NA SCHODISKO č. 2

Úroveň projektu:	PSÚ	**A-10**	
Dátum:	JÚL 2020		
Kreslil:	Projektant		
Autor:	Šachovnice	MIERKA:	1 : 25

10.09.2020 15:31:53