


SCHÉMA ZAPOJENIA KOTOLNE:  
M ----

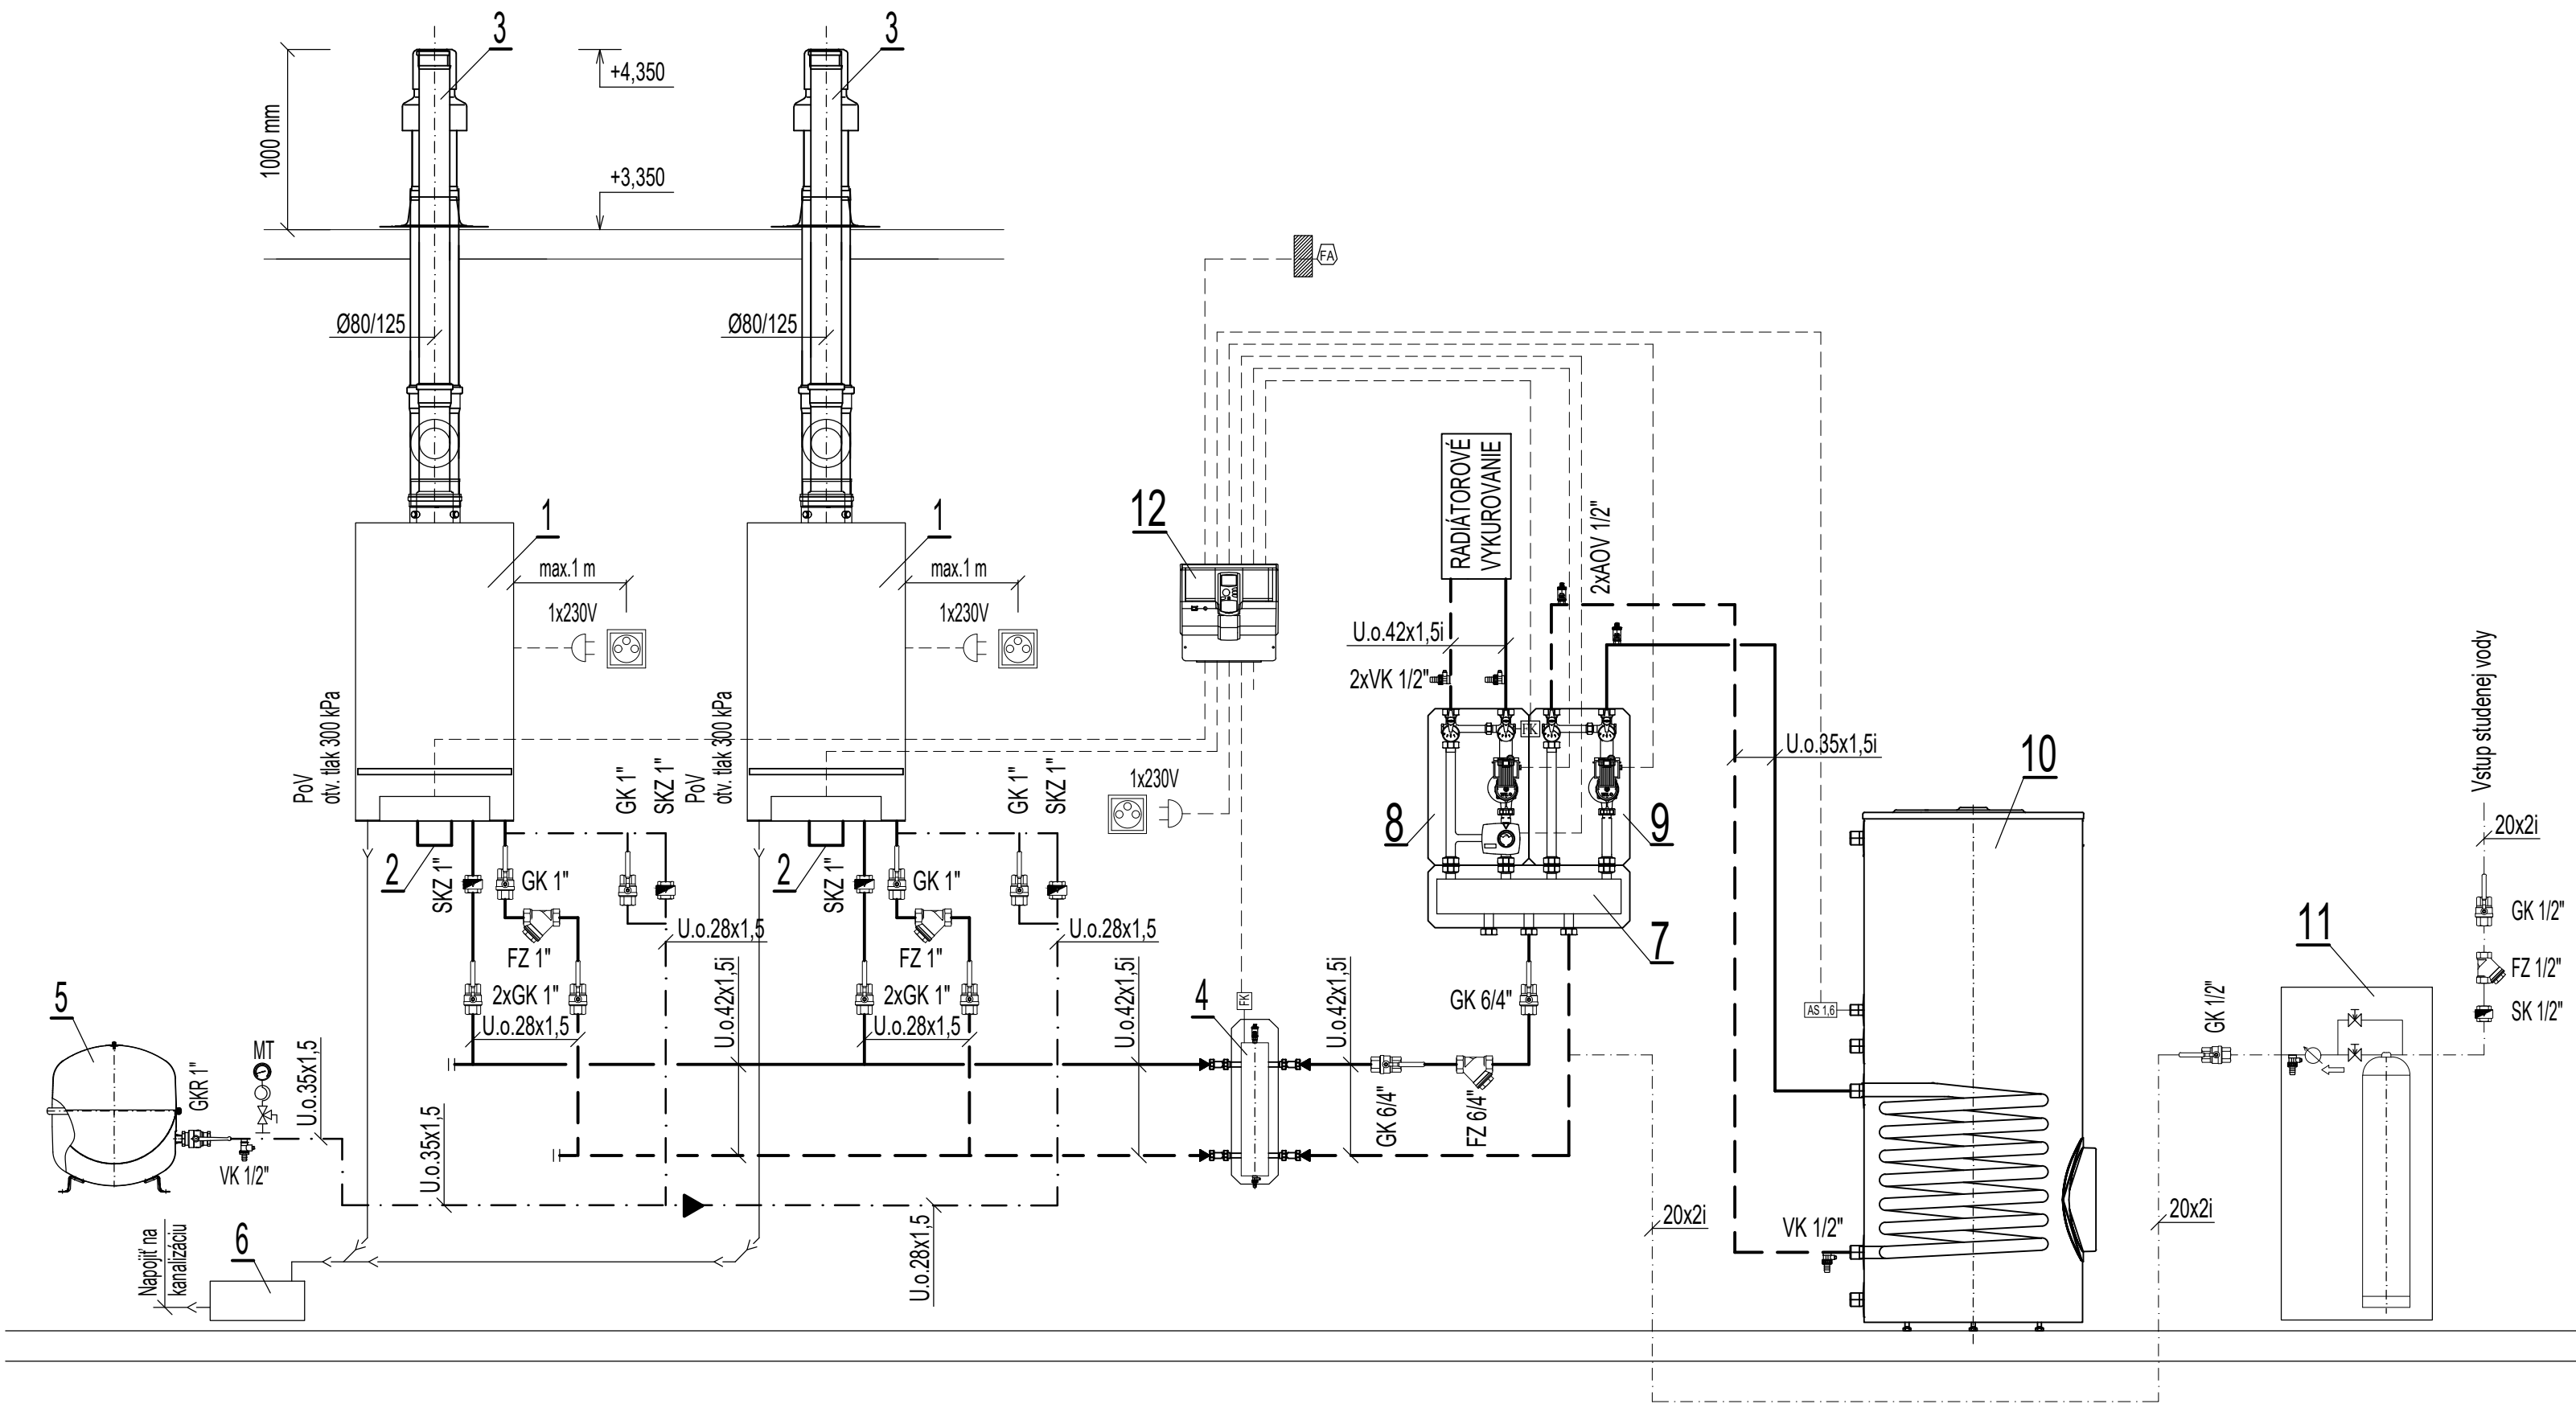

LEGENDA ZARIADENÍ:

- Nástenný kondenzačný kotol BUDERUS LOGAMAX PLUS GB 192 - 35, výkon 5,8 - 32,7 kW  
Zemný plyn 3,2 m3/h
- Skratovacie potrubie BUDERUS G-KS
- Sada odvodu spalín cez strechu BUDERUS DO DN 80/125 (čierna/červená)  
Prechodka plochou strechou BUDERUS DN 125  
Koncentrická revízná rúra odvodu spalín a prívodu vzduchu BUDERUS DN 80/125  
Koncentrická rúra odvodu spalín a prívodu vzduchu BUDERUS DN 80/125 - 1 000 mm
- Hydraulická výhybka BUDRERUS WHY 120/80  
Pripojovacia sada BUDRERUS AS HKV 32 - 2 ks
- Tlaková expanzná nádoba REFLEX NG 50, objem 50 l, tlak plynu 100 kPa, konštrukčný tlak 300 kPa
- Neutralizačné zariadenie BUDERUS NE 0.1 + náplň
- Kombinovaný rozdeľovač, zberač BUDERUS HKV 2/32/32  
Držiak kombinovaného rozdeľovača, zberač BUDERUS WMS 2  
Prechodka BUDERUS ES 0 - 2 ks
- Rýchlomontážna sada BUDERUS HSM 25/6, Q=1,75 m3/h, Y=16 kPa
- Rýchlomontážna sada BUDERUS HS 25/6, Q=1,3 m3/h, Y=25 kPa
- Zásobník teplej vody BUDERUS SU 300/5 biely, objem 300 l
- Úpravovňa vody ERAL 30
- Regulátor BUDERUS LOGAMATIC 4121  
Kaskádový modul BUDERUS LOGAMATIC FM 456  
Snímač teplej vody BUDERUS LOGAMATIC AS 1,6  
Výplň otvoru snímača BUDERUS LOGAMATIC ASU

LEGENDA ARMATÚR:

- GK Guľový uzatvárací ventil závitový  
GKR Guľový kohút so zaistením a vypúšťaním REFLEX MK  
SKZ Spätná klapka  
FZ Filter  
VK Plniaci a vypúšťací kohút  
AOV Automatický odvzdušňovací ventil FLAMCO FLEXCON  
MT Manometer s kondenzačnou slučkou a trojcestným kohútom

LEGENDA POTRUBÍ:

- Prívodné potrubie  
Vratné potrubie  
Poistné potrubie  
Studená voda

±0,000 = VÝŠKA PODLAHY 1.NP

AUTOR PROJEKTU:		ZODPOVEDNÝ PROJEKTANT:		VYPRACOVAL:		N A B R O, s.r.o. PROJEKTOVANIE STAVIEB Cintorínska 567/18 931 01 Šamorín info@nabro.sk, www.nabro.sk			
Ing. Vojtech ORBÁN		Ing. Marek LENICKÝ		Ing. Marek LENICKÝ					
INVESTOR:		Obec Kajal, Kajal č. 20							
NÁZOV STAVBY:						FORMÁT:		3xA4	
OBNOVA MATERSKEJ ŠKOLY						DÁTUM:		10/2016	
MIESTO STAVBY:						STUPEŇ PD:		OHLÁSENIE STAVBY	
KAJAL súp. č. 33, k.ú. Kajal, parc. č. 267/2						KÓTOVANÉ:		MM	
PROFESIA: VYKUROVANIE			STAVEBNÝ OBJEKT:			SO-01		REVÍZIA:	
								000	
OBSAH VÝKRESU:						MIERKA:		Č. VÝKRESU:	
SCHÉMA ZAPOJENIA KOTOLNE						---		UK-03	
								SADA Č.:	