


SCHÉMA ZAPOJENIA STUPAČIEK:

M ----

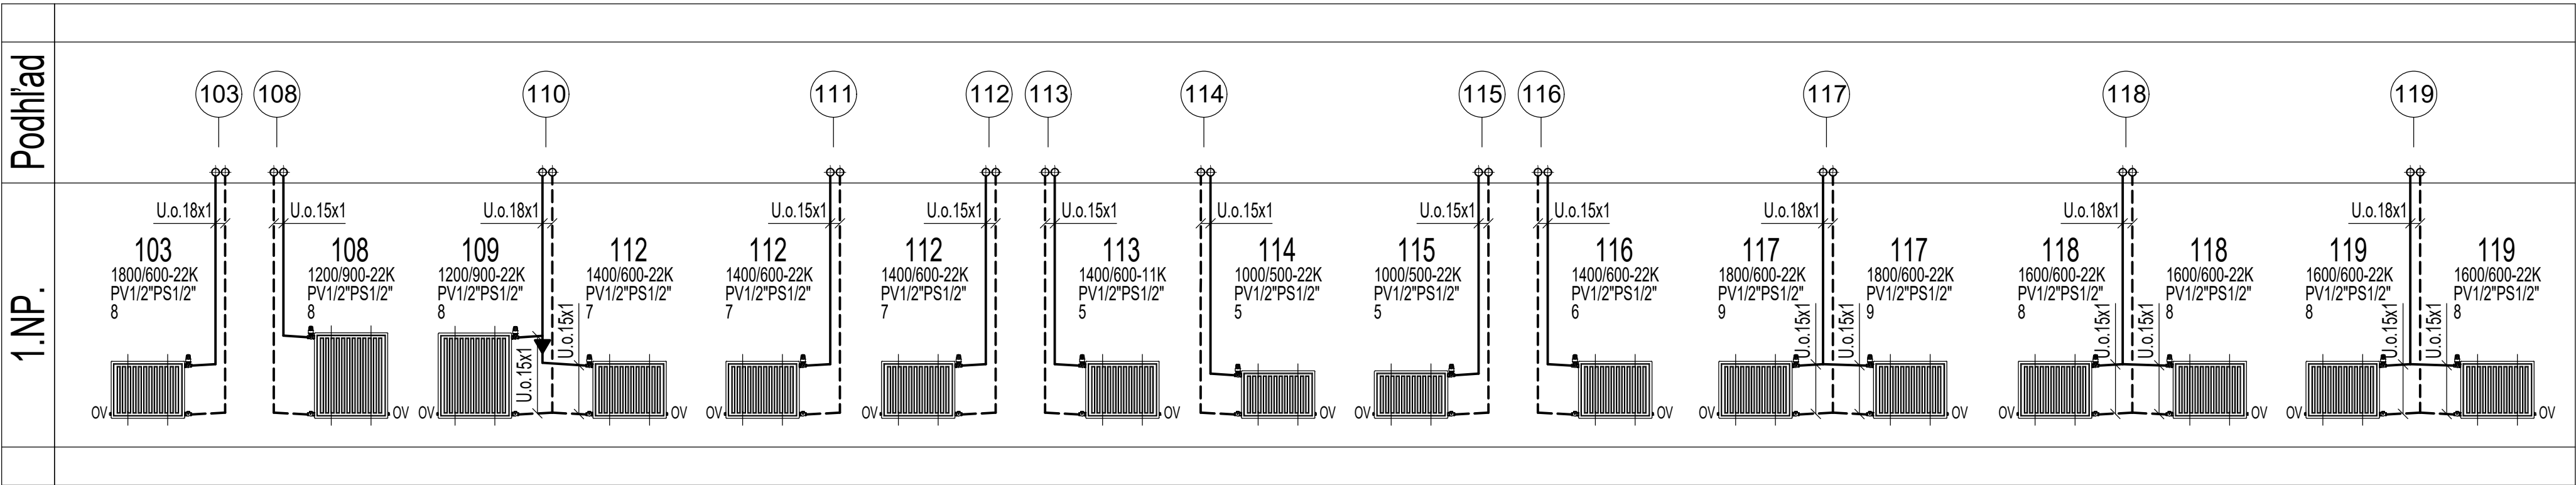

LEGENDA ZARIADENÍ:

- /500-22K Panelový doskový radiátor KORAD typ K, stavebnej dĺžky mm, stavebnej výšky 500 mm, dvojradový 22K
- /600-11K Panelový doskový radiátor KORAD typ K, stavebnej dĺžky mm, stavebnej výšky 600 mm, jednoradový 11K
- /600-22K Panelový doskový radiátor KORAD typ K, stavebnej dĺžky mm, stavebnej výšky 600 mm, dvojradový 22K
- /900-22K Panelový doskový radiátor KORAD typ K, stavebnej dĺžky mm, stavebnej výšky 900 mm, dvojradový 22K

LEGENDA ARMATÚR:

- PV Priamy termostatický ventil HERZ TS-90-V + termostatická hlavica HERZ
- PS Priamy spätočkový ventil HERZ RL-5

LEGENDA POTRUBÍ:

- — — — — Prívodné potrubie vykurovania
- - - - - Vratné potrubie vykurovania

POZNÁMKA:

Nastavenie PV je stupeň nastavenia na armatúre (PS sú otvorené na maximum).

±0,000 = VÝŠKA PODLAHY 1.NP

AUTOR PROJEKTU:	ZODPOVEDNÝ PROJEKTANT:	VYPRACOVAL:	N A B R O, s.r.o. PROJEKTOVANIE STAVIEB Cintorínska 567/18 931 01 Šamorín info@nabro.sk, www.nabro.sk		
Ing. Vojtech ORBÁN	Ing. Marek LENICKÝ	Ing. Marek LENICKÝ			
INVESTOR:			Obec Kajal, Kajal č. 20		
NÁZOV STAVBY:			OBNOVA MATERSKEJ ŠKOLY		
MIESTO STAVBY:			KAJAL súp. č. 33, k.ú. Kajal, parc. č. 267/2		
PROFESIA: VYKUROVANIE		STAVEBNÝ OBJEKT: SO-01		REVÍZIA:	000
OBSAH VÝKRESU:		SCHÉMA ZAPOJENIA STUPAČIEK		MIERKA:	Č. VÝKRESU: SADA Č.:
				---	UK-02