SITUÁCIA M1:250

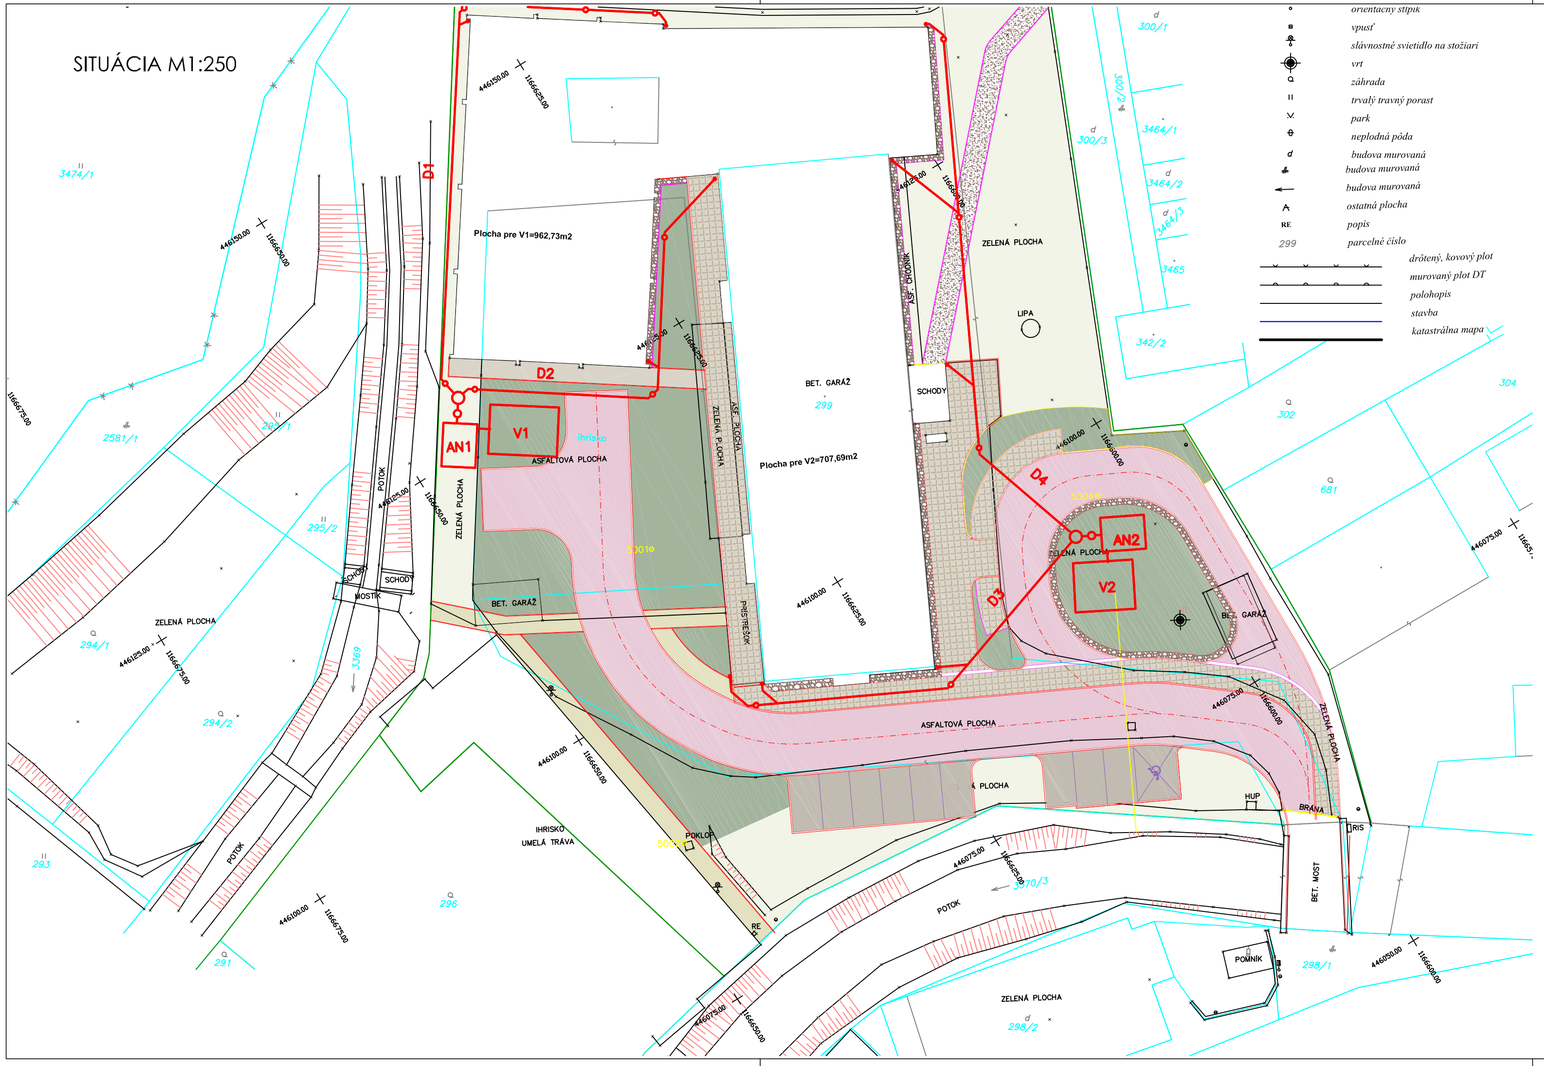

orientacny stipik
vpusť
slávnostné svietidlo na stožiari
vrt
záhrada
trvalý travný porast
park
neplodná pôda
budova murovaná
budova murovaná
budova murovaná
ostatná plocha
popis
299 parcelné číslo
drôtený, kovový plot
murovaný plot DT
polohopis
stavba
katastrálna mapa

LEGENDA

- NAVRHOVANÁ KOMUNIKÁCIA DLAŽBA DRENÁŽNA
- NAVRHOVANÁ KOMUNIKÁCIA (KORIDOR PRE PEŠÍCH) - DLAŽBA DRENÁŽNA
- NAVRHOVANÝ CHODNÍK
- NAVRHOVANÉ PARKOVISKO - PLASTOVÁ POLOVEGETAČNÁ DLAŽBA (VYPLNENÁ HUMÚZNOU VRSTVOU A ZATRÁVNENÁ)
- OKAPOVÝ CHODNÍK - VYMÝVANÝ ŠTRK
- CHODNÍK - MLAT
- JESTVUJÚCE ZELENÉ PLOCHY - NIE SÚ SÚČASŤOU PD
- OZELEŇOVANÉ PLOCHY
- D DAŽĎOVÁ KANALIZÁCIA
- AN AKUMULAČNÁ NÁDRŽ
- V VSAKOVACIE POLE

ZODPOVEDNÝ PROJEKTANT	Ing. Milan KRCHŇAVÝ
VYPRACOVAL	Ing. Milan KRCHŇAVÝ, Ing. Michal Loffler
KLASIFIKÁCIA STAVBY	2420
OBJEDNÁVATEĽ:	Obec DIVINA , DIVINA 50, 013 31 DIVINA
STAVBA	VODOZÁDRŽNÉ OPATRENIA V AREÁLI ZÁKLADNEJ ŠKOLY v DIVINE
	CELKOVÁ SITUÁCIA

VHVS s.r.o.
Vodné hospodárstvo a vodné stavby
Bytčická 16, 010 01, Žilina
tel. : +421 903 802 672
e-mail : vhvs.sro@gmail.com

STUPEŇ	Stavebné povolenie
PROFESIA	Vodné hospodárstvo
DÁTUM	07/2020
MIERKA	1:250
FORMÁT	3 A4
SADA:	VH C