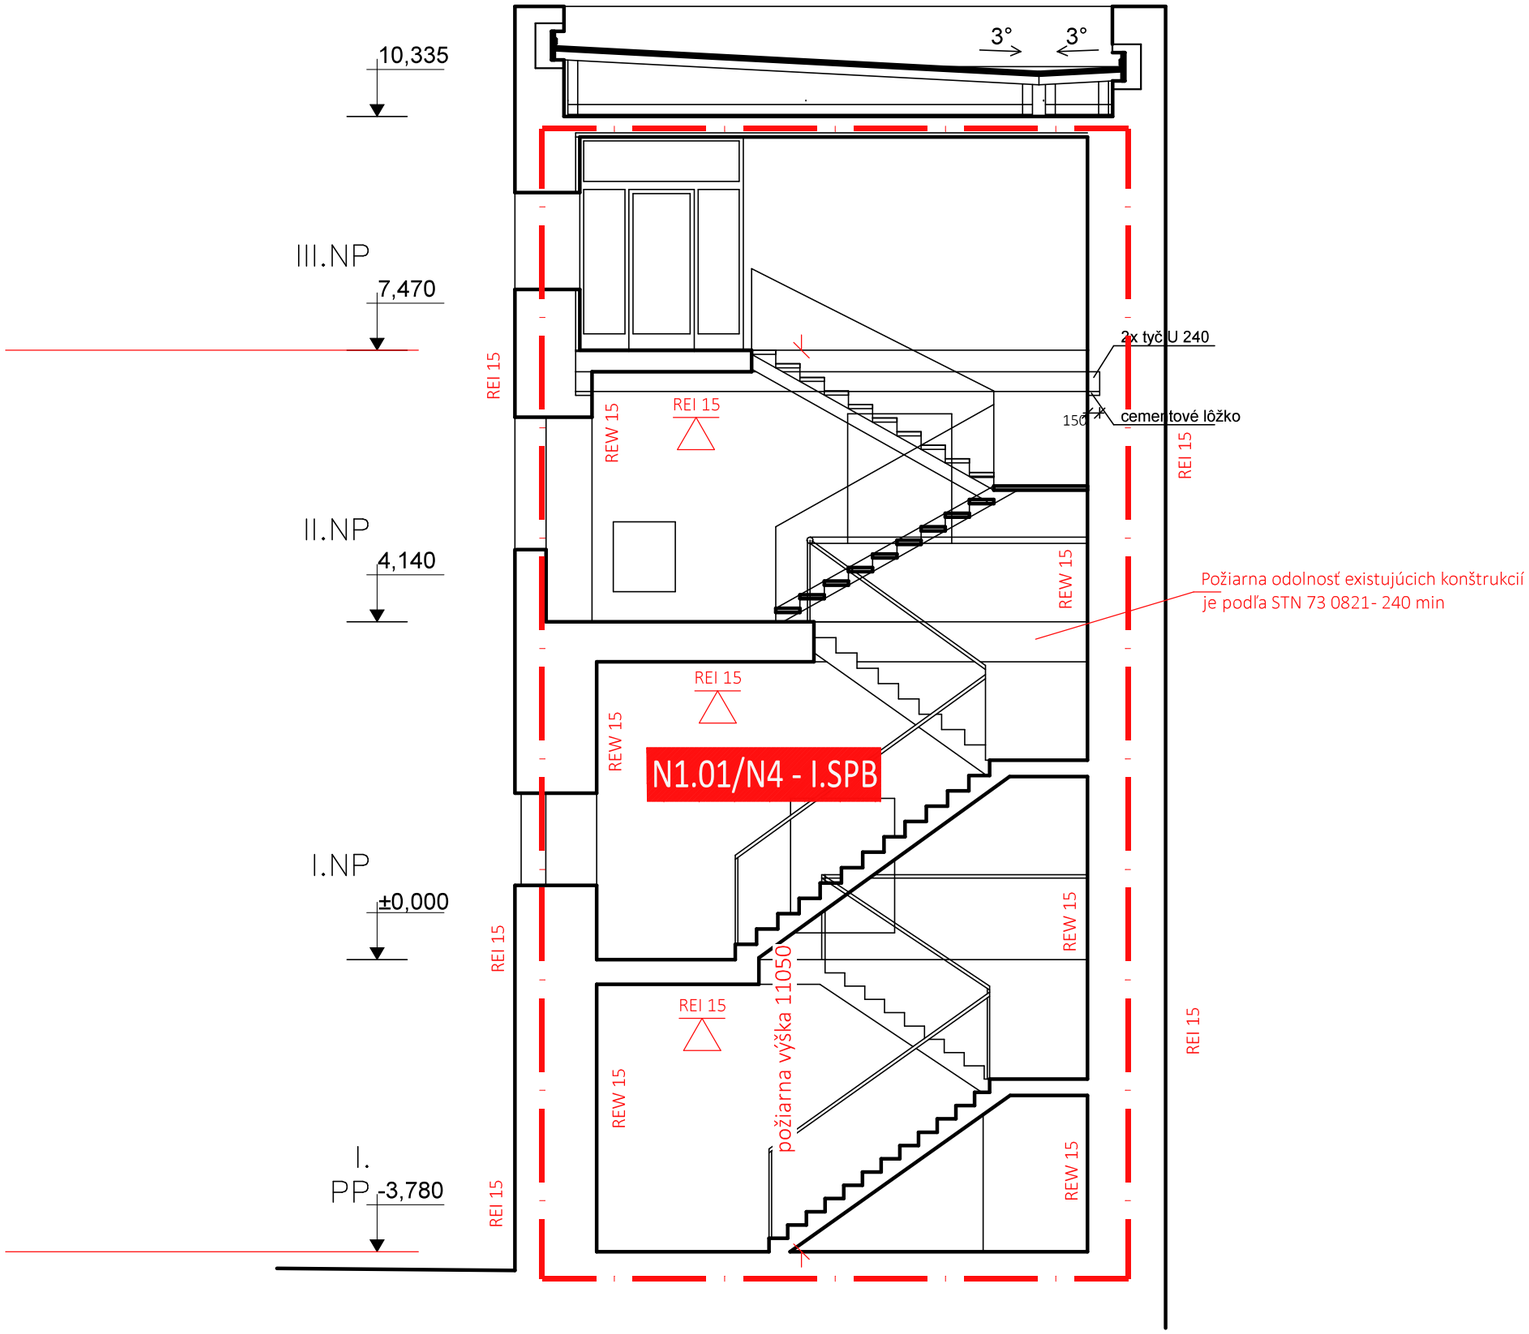

LEGENDA PBS

PÚ N1.01	OZNAČENIE POŽIARNEHO ÚSEKU, N - NADZEMNÝ,
SPB	STUPEŇ POŽIARNEJ BEZPEČNOSTI
REI 30	POŽIARNA ODOLNOSŤ PROTIPOŽIARNEJ STAVEBNEJ KONŠT.
	PRENOSNÝ HASIACI PRÍSTROJ / PRÁŠKOVÝ 6 kg
	PRIRODZENÉ VETRANIE POŽIARNEHO ÚSEKU
	SMER ÚNIKU
	ODSTUPOVÁ VZD. OD POŽIARNE OTVOR. PLÔCH
	POŽIARNO DELIACA KONŠTRUKCIA / POŽIARNY ÚSEK

LEGENDA HMÔT

- PÔVODNÁ KONŠTRUKCIA
- MULTIPOR 50 mm
- MULTIPOR 125 mm

TENCO-PO
Špecialisti na požiarnej ochrane

ZOBRAZENÁ ČASŤ JE SÚČASŤOU ARCHITEKTONICKÉHO DIELA A PODLIEHA ZÁKONU O AUTORSKOM PRÁVE.PREZENTOVANÉ TECHNICKÉ VÝKRESY A VŠETKY PODKLADY DEFINUJÚ DIELO ALEBO JEHO ČASŤ. Z TOHO TITULU JE UVEDENÝ PODKLAD DUŠEVNÝM MAJETKOM AUTORA, A PRETO POUŽIŤ, ROZMNOŽOVAŤ A PUBLIKOVAŤ HO MOŽNO IBA SO SÚHLASOM AUTORA.

Generálny projektant:	Ing. arch. V. Krušinský	Ing. arch. Peter Krušinský, PhD. Školská 208/76 010 04 Žilina krusop@wp.pl
Zodpovedný projektant:	Ing. Martin Tencer	
Vypracoval:	Ing. Martin Tencer	

Stavebník:	Žilinsky samospravný kraj- Považské múzeum v Žiline	DÁTUM :	03/2018
Názov: POVAŽSKÉ MÚZEUM V ŽILINE, HRAD STREČNO – STAVEBNÉ ÚPRAVY HLAVNEJ BRÁNY – REKONŠTRUKCIA STRECHY Objekt: HRAD STREČNO- VEŽA BRÁNOVÁ I. č. ÚZPF 1370/11		FORMÁT :	2 x A4
		PROFESIA :	PBS
		STUPEŇ :	SP
Obsah: Rez- nový stav		Mierka: 1:75	Číslo výkresu: 04