



Križovanie vedení:

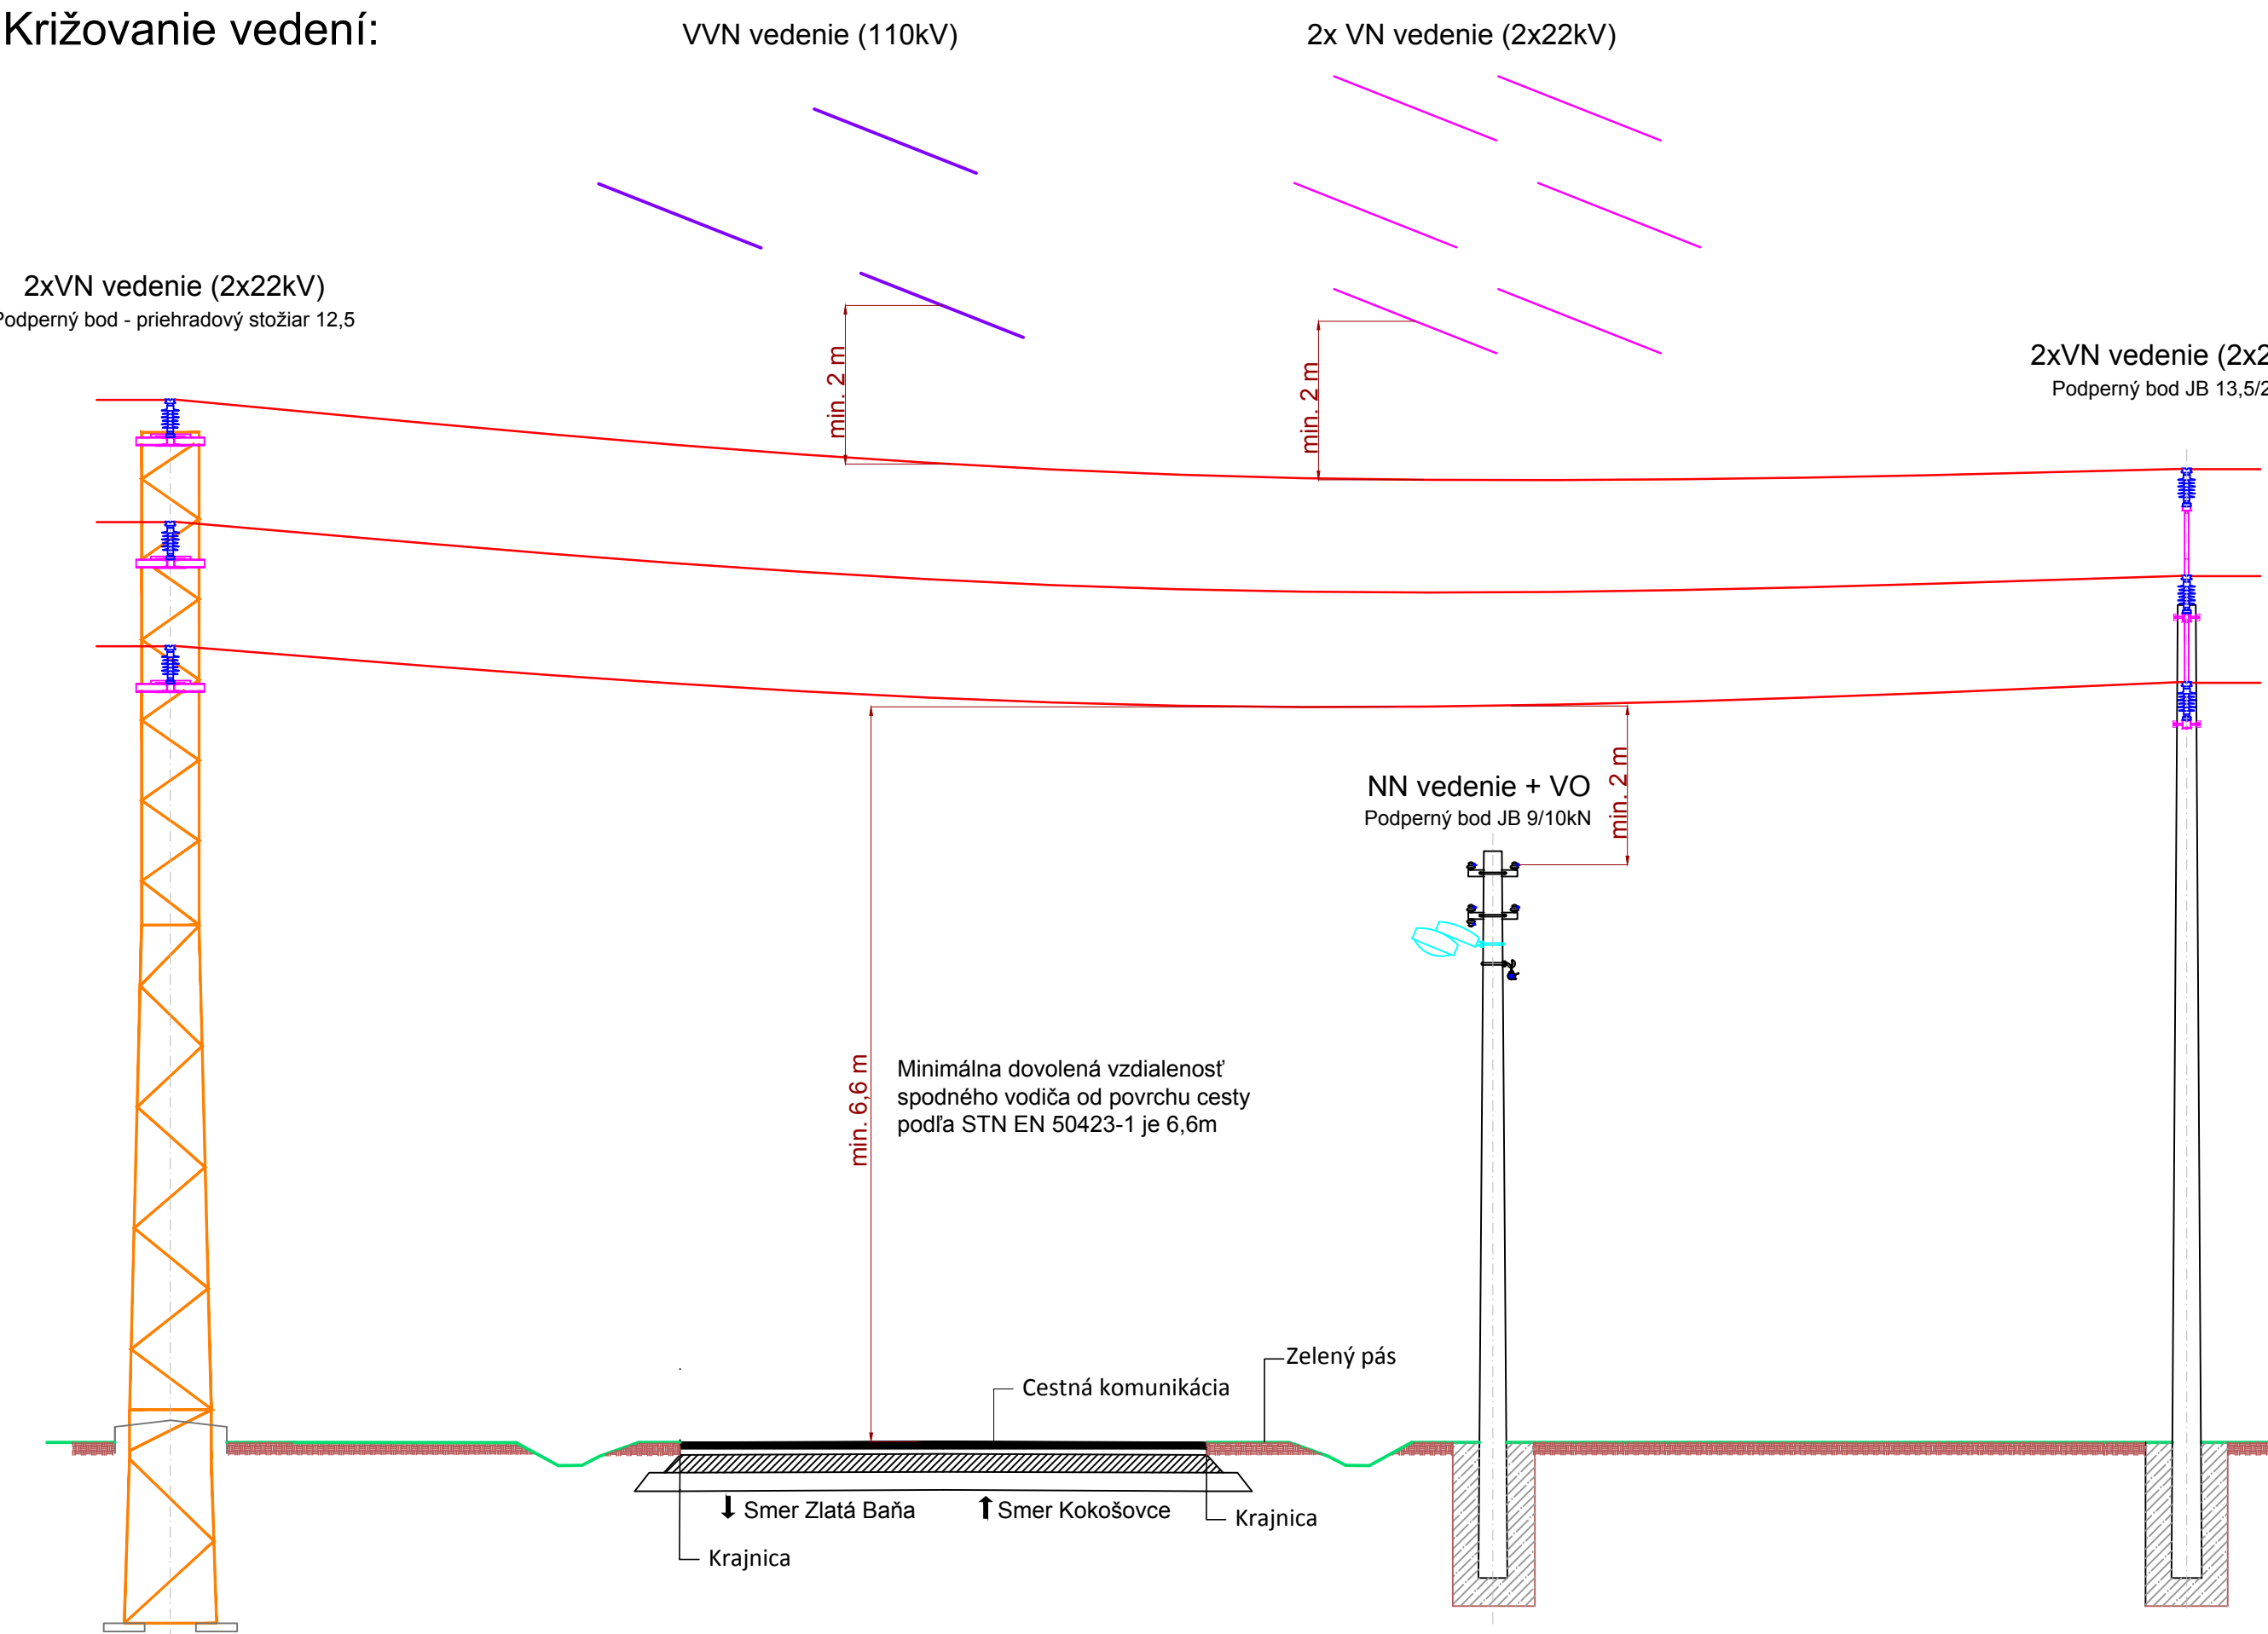

Súbeh vedení:

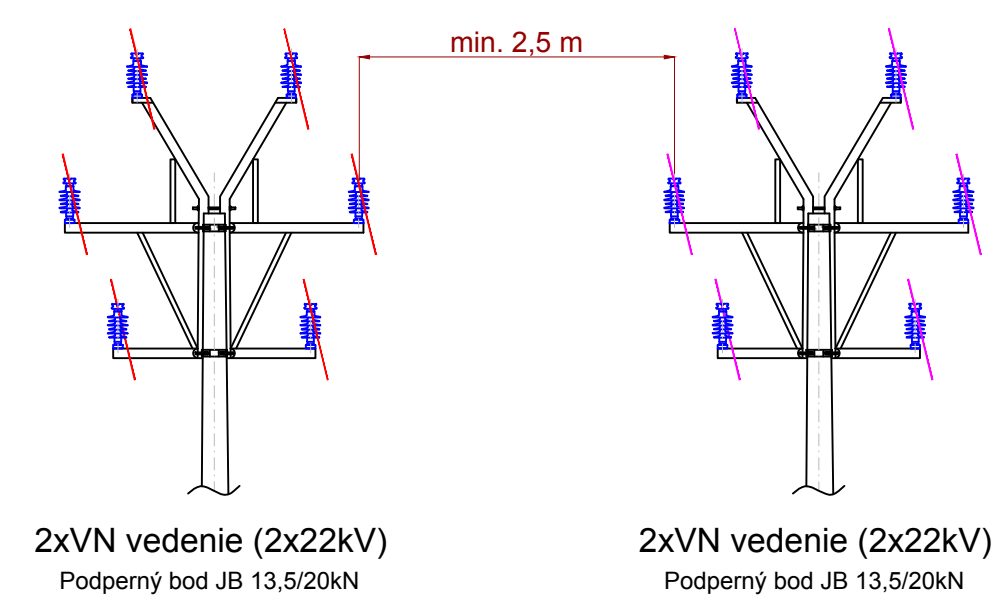

Rozvodné siete: 3 AC, 22000V, 50Hz, IT
Ochrana pred úrazom elektrickým prúdom v zmysle STN EN 61936-1
v inštaláciách s menovitým striedavým napätím nad 1000V:
pred dotykom živých častí (čl. 8.2.1):
- ochrana krytom
- ochrana zábranou
- ochrana prekážkou
- ochrana umiestnením mimo dosahu
v prípade dotyku neživých častí (čl. 8.3) :
- uzemnením (podľa kapitoly 10)

Vonkajšie vplyvy: podľa protokolu
Námrazová oblasť: stredná

| | | | | |
|---|--|---|----------|-------------------------------------|
| <div><div><div>privel</div><div>spol. s r.o.</div></div><div>Palkovičova 4 04001 KOŠICE</div></div> | | <div>PROJEKTOVÁ, REALIZAČNÁ A INŽINIERSKA ČINNOSŤ V ELEKTROTECHNIKE</div> <div>fax.: 055 - 72 967 82 tel.: 055 - 62 339 97 tel.: 055 - 72 967 81 e- mail: privel@privel.sk web: www.privel.sk IČO: 316 718 29 DIČ: 2020485357 IČD: SK2020485357</div> | | |
| Navrhól: | Ing. Peter Jacko | Počet listov: | 3 x A4 | Autor projektu: Ing. Peter Jacko |
| Vypracoval: | Ing. Pavol Kuriško | Dátum: | 01/2018 | |
| | | Stupeň: | JP | |
| Kontroloval | Ing. Vladimír Šimanský | EČA: | 2351/17 | |
| Investor: | Dopravný podnik mesta Košice, a.s., Bardejovská 6, 043 29 Košice | | Paré: | |
| Miesto stavby: | k. ú. Šaca a k.ú. Polov, okres: Košice II., Košický kraj | | | |
| Stavba: | Oprava VN vedenia - prepojenie meniarňí "F" a "G" | | | |
| Stavebný objekt: | SO 01 – Vzdušné vedenie 2x22kV | | Arch.č.: | P1-2351-17- |
| Obsah: | Vzrrový rez - križovanie VN vedenia | | Mierka: | Č.výkresu: |
| | | | -- | 09 zmena |