



OPORNÝ MÚR
GRAVITAČNÝ MÚR Z PROSTÉHO BETÓNU

1:100

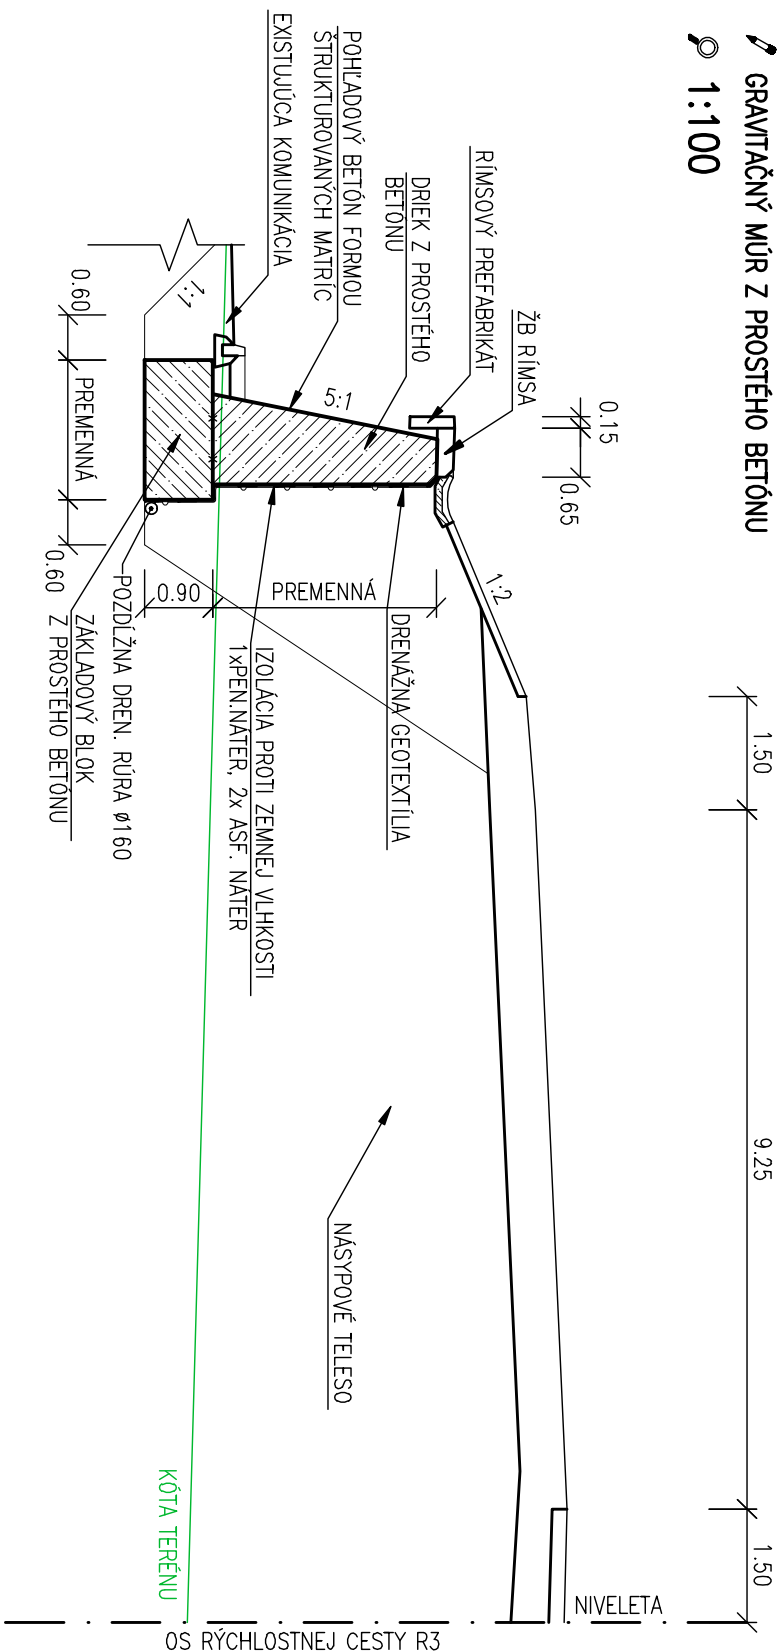

OPORNÝ MÚR
GRAVITAČNÝ MÚR Z DRÔTOKAMENNÝCH KOŠOV


1:100

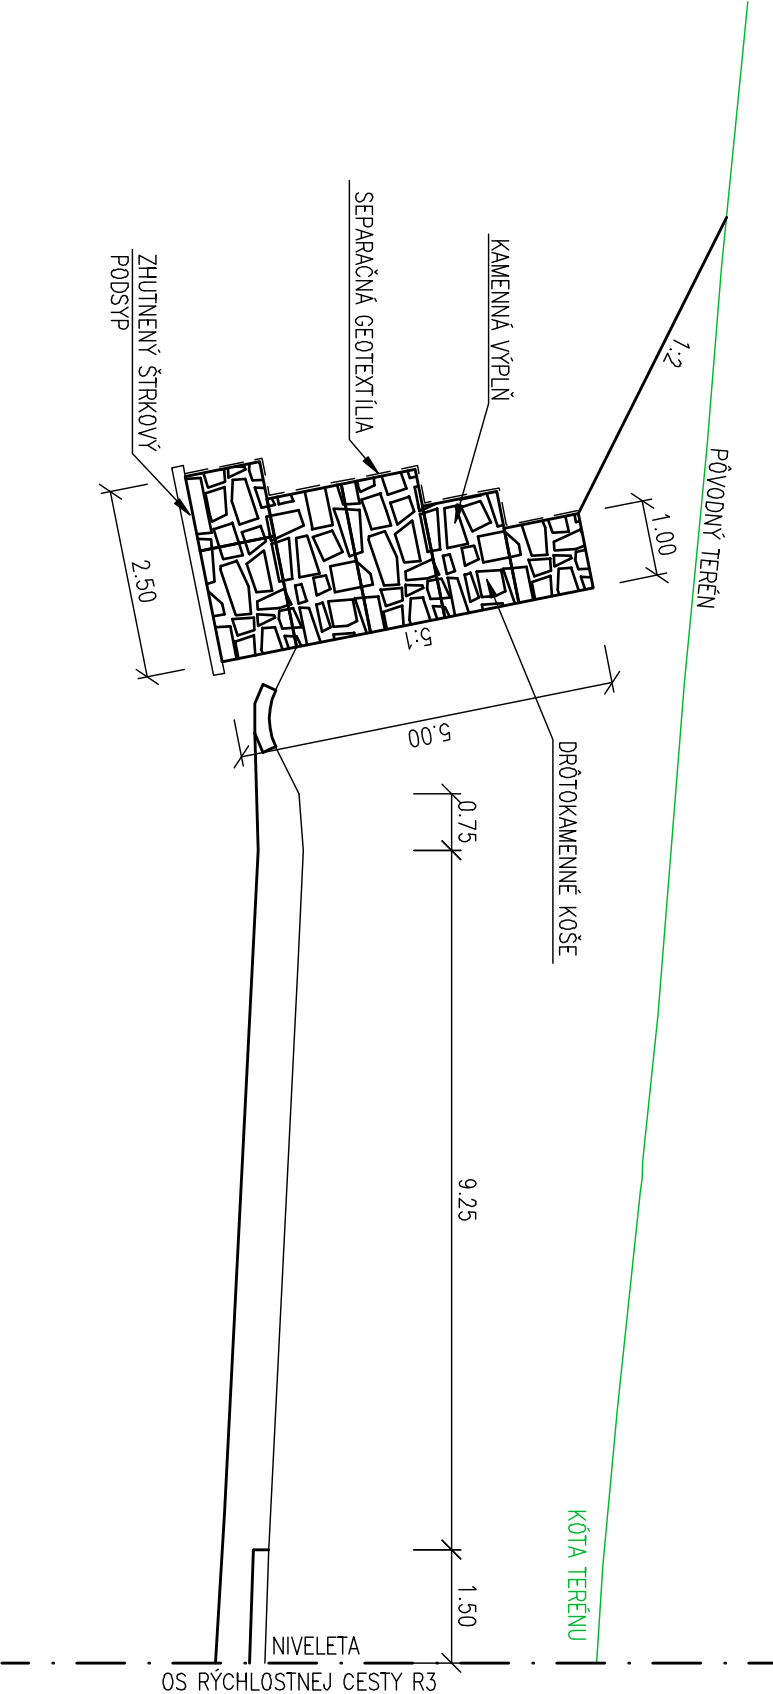

ZÁRUBNÝ MÚR


KLINCOVANÁ ZEMLINA SO STREKANÝM BETÓNOM

1:100

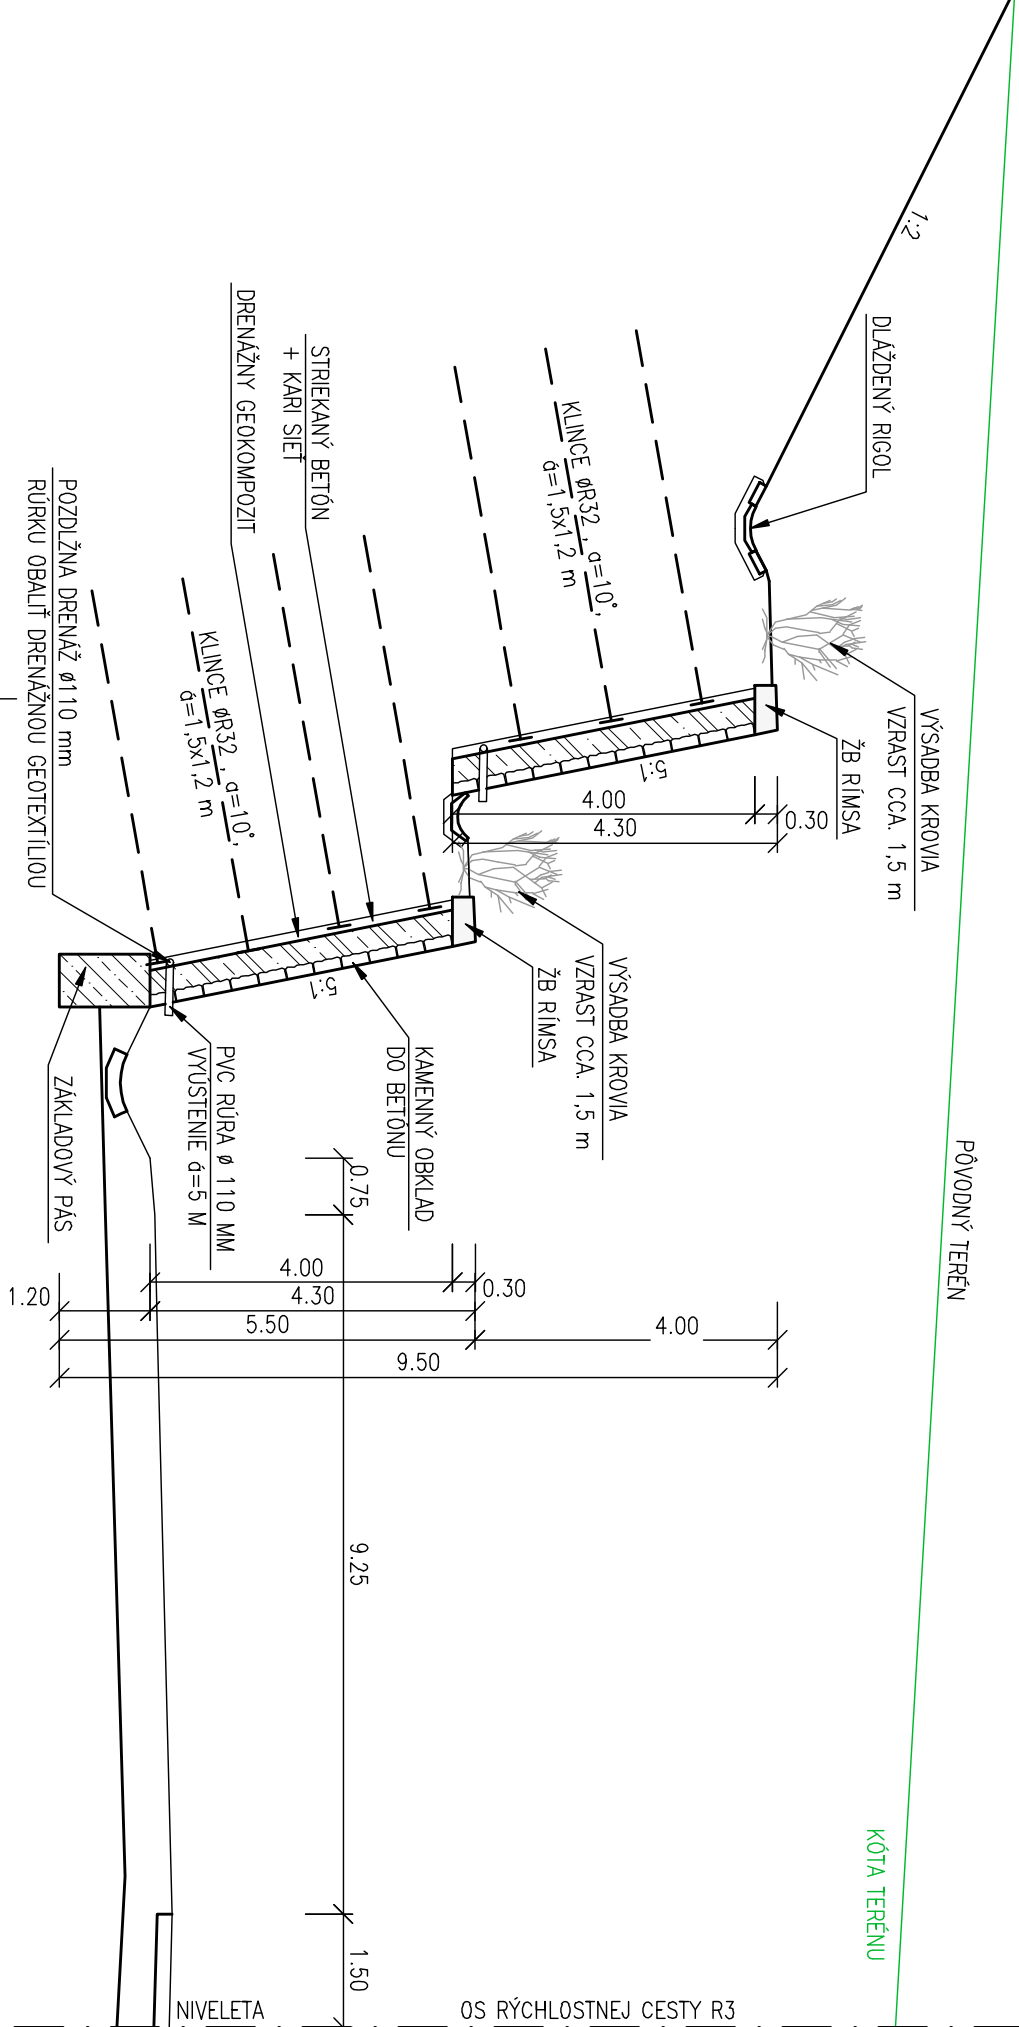

OPORNÝ VYSTUŽENÝ MÚR
DRÔTOKAMENNÉ KOŠE S VÝSTUŽNÝM PANELOM

1:100

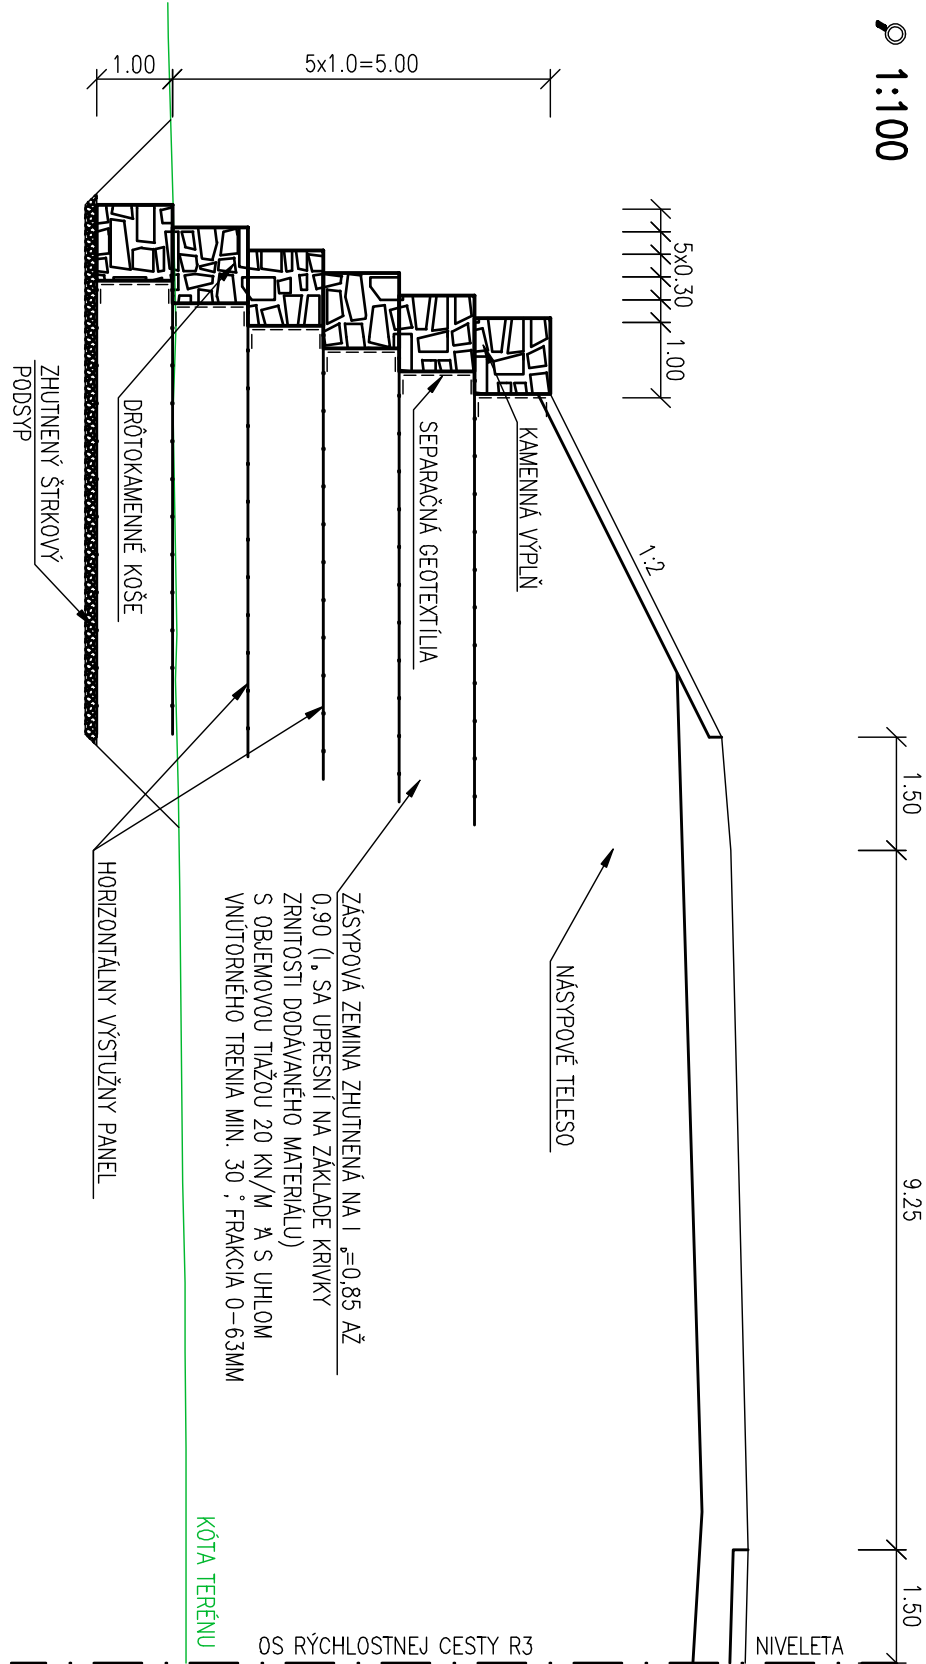

VPRAČOVÁV ING. J. SMÁHNÍČAN	ZODP. PROJEKTANT ING. M. MILATA	HL. INŽ. PROJEKTU ING. L. BEKEČ	DOPLAČOVANÉ ING. P. GRABLIČKA	ORDINÁRIAT NÁRODNÁ DIALIČNICA SPOLOČNOSŤ a.s., BRATISLAVA	STUPEŇ 13	FORMÁT 4x44
KONTROLA ING. P. GRABLIČKA	OKRES (OBOD) STAVE MARTIN, TURČANSKE TEPLICE					
R3 MARTIN - HORNÁ ŠTUBŇA			DOPRAVNÝ PROJEKT DIALIČNICA 960 01 Zvolen, M. Štefánikova 4724			
PRIEČNE REZY - MÚRY			DATUM 05.2008			
			MIERKA 1:100			
			ČÍSLO 810			
			ČÍSLO 810			