


PÔDORYS 1. PP - BÚRACIE PRÁCE
M 1 : 100

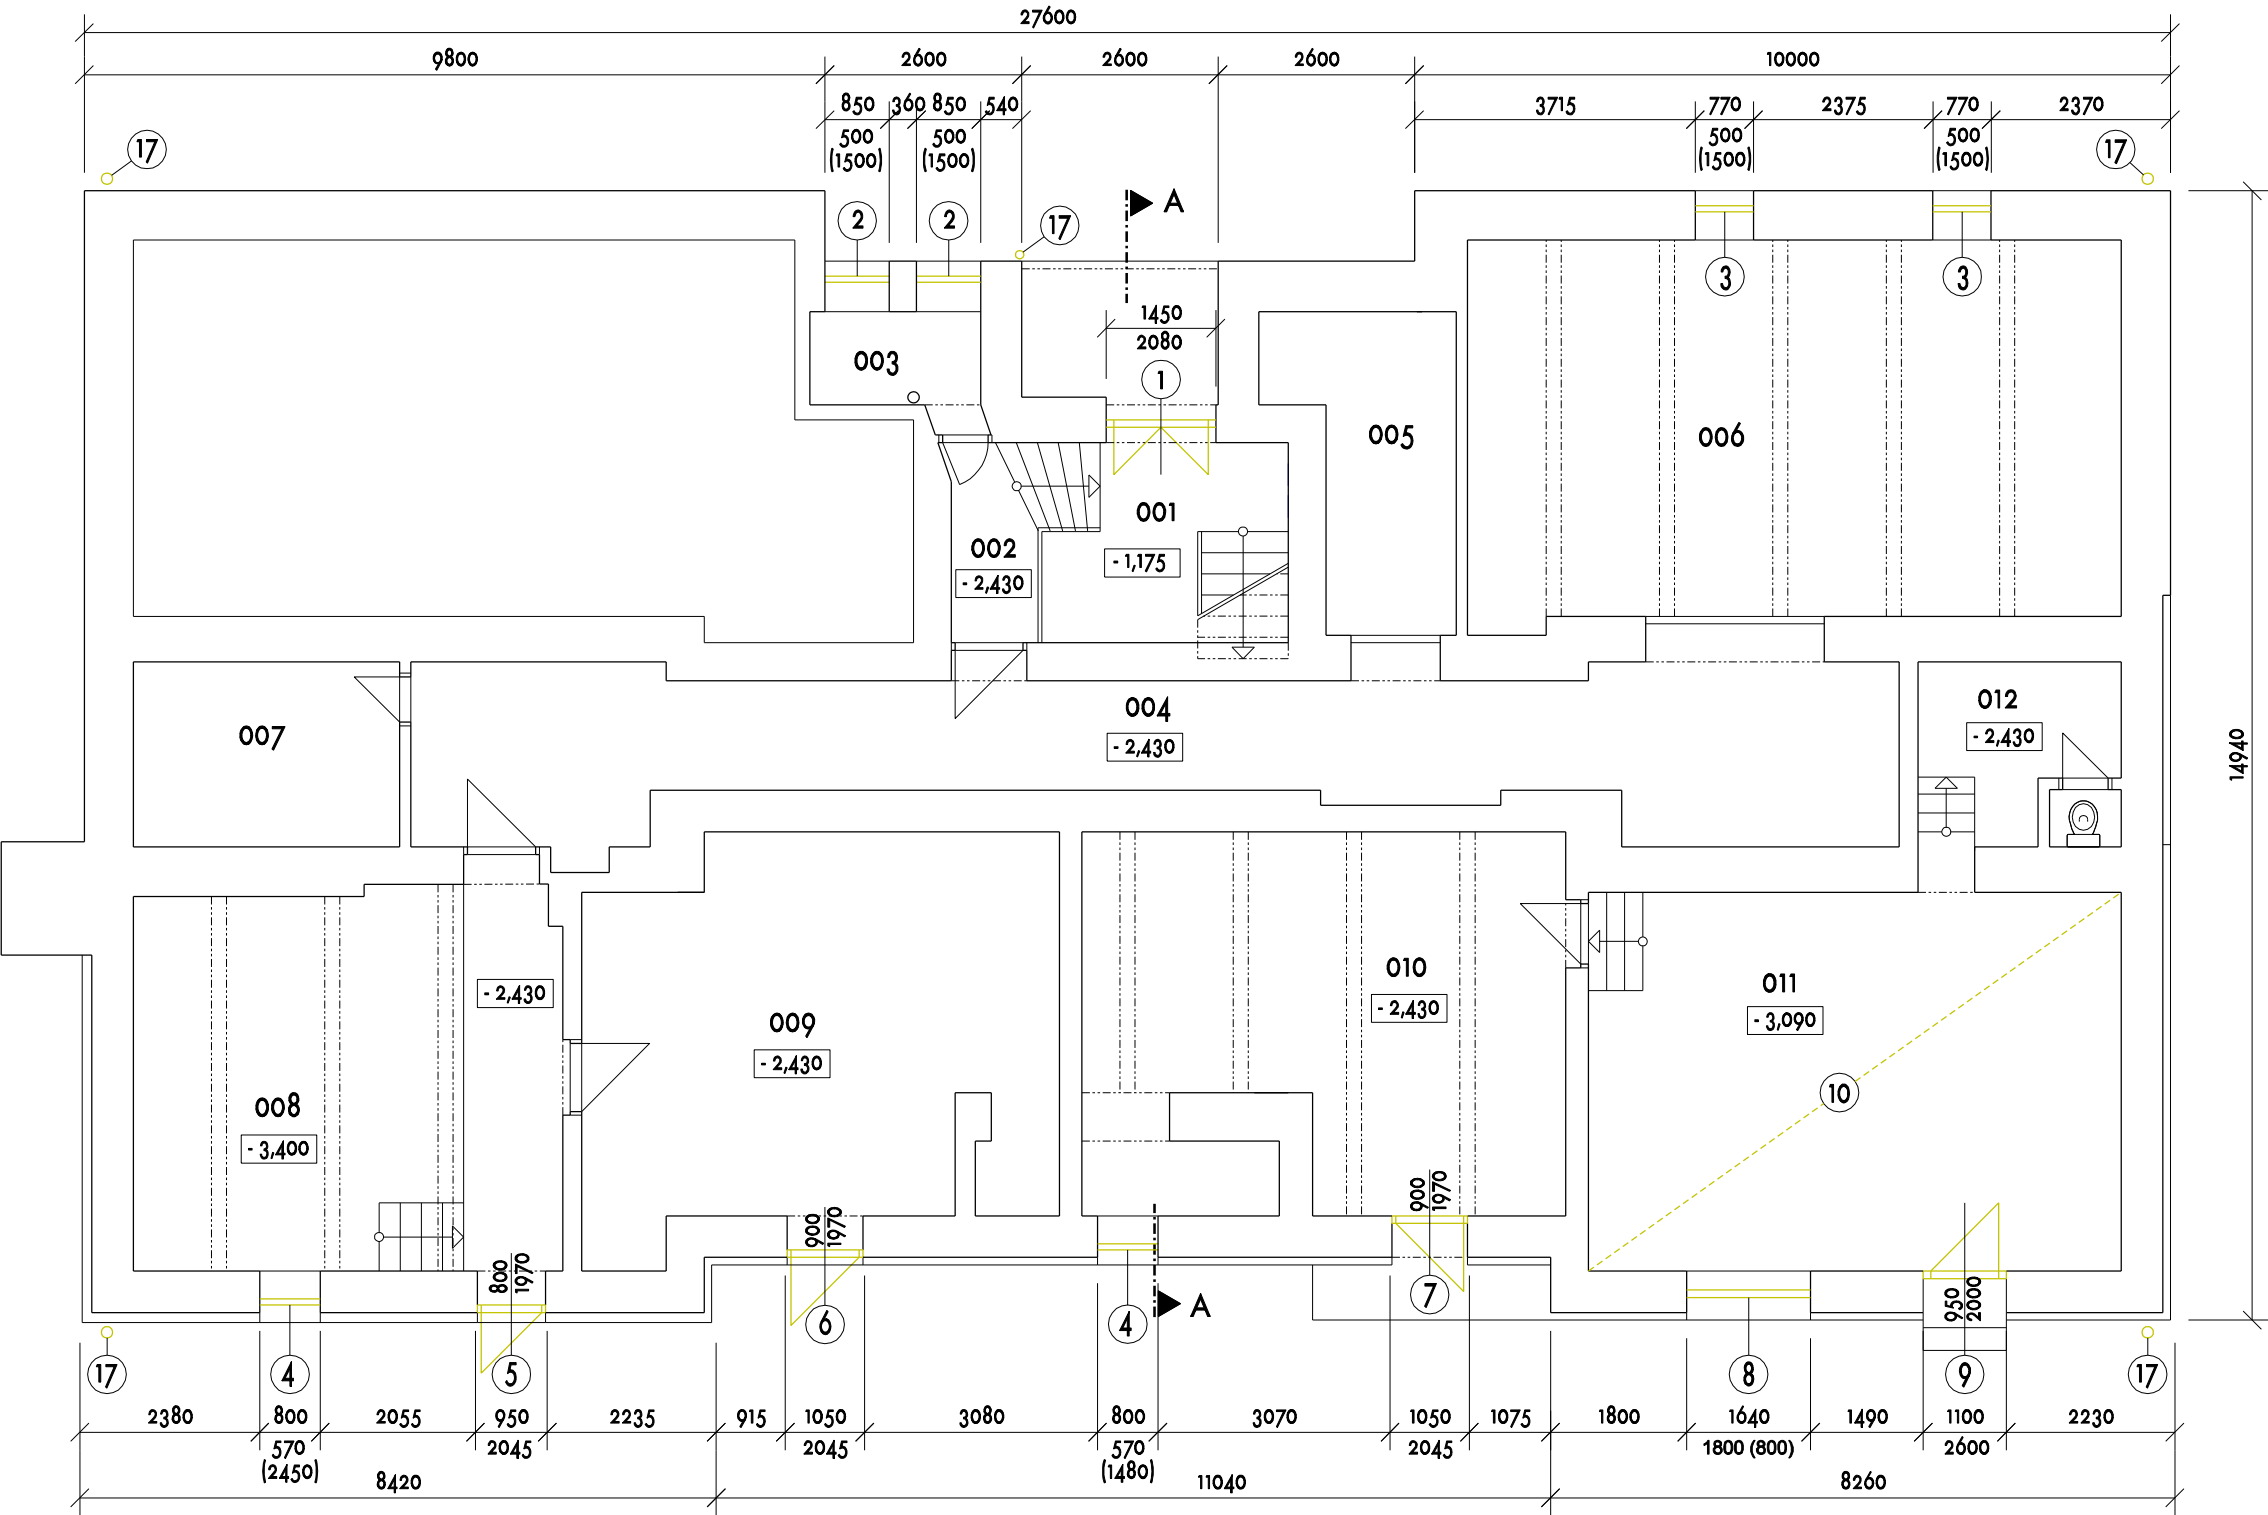

LEGENDA MIESTNOSTÍ


Č. M.	NÁZOV MIESTNOSTI	PLOCHA (M2)
001	CHODBA	8,02
002	SCHODY A CHODBA	4,13
003	SKLAD	7,34
004	CHODBA	5,05
005	SKLAD	8,46
006	SKLAD	43,33
007	SKLAD	8,62
008	KOTOLŇA	29,26
009	SKLAD	31,50
010	SKLAD	31,00
011	SKLAD	35,32
012	SKLAD	6,59

LEGENDA :

- JESTVUJÚCE KONŠTRUKCIE
- BÚRACIE PRÁCE

POZNÁMKY :

- TABUĽKA BÚRACÍCH PRÁČ VIĎ TECHNICKÁ SPRÁVA

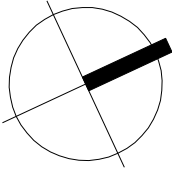

Navrhov:	Ing. Jana Jedlnáková	<div><div>ING. JANA JEDLNÁKOVÁ</div><div>LETNÁ 45, 040 01 KOŠICE</div><div>TEL : +421 915 640 833</div></div>
Zodpovedný proj.:	Ing. Jana Jedlnáková	
Vypracoval:	Ing. Jana Jedlnáková	
Investor:	OBEC BUZICA Buzica č. 130, 044 73, Buzica	
Miesto stavby:	Buzica, parcela č. 277	
Stavba: SKVALITNENIE BÝVANIA PRE OBYVATEĽOV Z MRK BYTOVÝ DOM - 8 BJ - PRESTAVBA		Počet A4: 2
		Dátum: 06/2019
		Stupeň: REALIZAČNÝ PROJEKT
Časť: ARCHITEKTÚRA A STATIKA		Arch.č.: A - 5. 2019. D - R. 2
Obsah: PÔDORYS 1. PP - BÚRACIE PRÁCE		Mierka: Č.výkresu: 1 : 100 2